
 
 
 

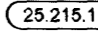


HNITASKRÁ:


NR.	AUSTUR	NÖRDUR
110	354632.682	397852.985
111	354647.142	397803.557
112	354698.970	397818.719
113	354684.509	397868.148
114	354702.111	397873.297
115	354716.429	397824.354
116	354744.476	397836.645
117	354757.496	397848.581
118	354759.129	397861.299
119	354751.401	397887.717

SKÝRINGAR:

-  KVÖÐ UM BÍLASTÆÐI
FJÖLDI STÆÐA SAMKVÆMT SKILMÁLUM OG REGLUG.
-  BINDANDI BYGGINGARREITUR 75%
-  BINDANDI BYGGINGARREITUR 50%
-  HÁMARKS BYGGINGARREITUR

-  NÚMER LÓÐAR
- E,F,R..** HÚSAGERÐ, SJÁ SKILMÁLA
-  NÚMER AÐLIGGJANDI LÓÐABLAÐA, STAÐGREINIR
- 1000-0010** ÞJÓÐSKRÁRNÚMER
- 180351** LANDNÚMER

SJÁ JAFNFRAMT SKIPULAGSUPPDRATT OG SKILMÁLA

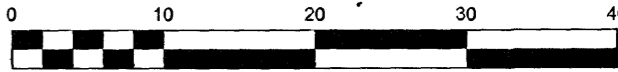

Kvarði 1 : 500

DEILISKIPULAG SAMÞYKKT Í SKIPULAGS- OG BYGGINGARRÁÐI
OG Í BÆJARSTJÓRN

MÆLIBLAÐ 25.209.4

TEIKNING NR. 413.006

TJARNARVELLIR 9,11



**HAFNARFJARÐARBÆR
UMHVERFIS- OG TÆKNISVIÐ**

VELLIR - MIÐSVÆÐI



VERKFRÆÐISTOFA




BÆJARHRAUNI 20 220 HAFNARFJÖRÐUR
SÍMI 58 58 600 FAX 58 58 610
Netfang: vsb@vsb.is, kt:710796-2899

Dags.: 20.11.2005

Gert af: HKB/BV

Yfirfarið: SV

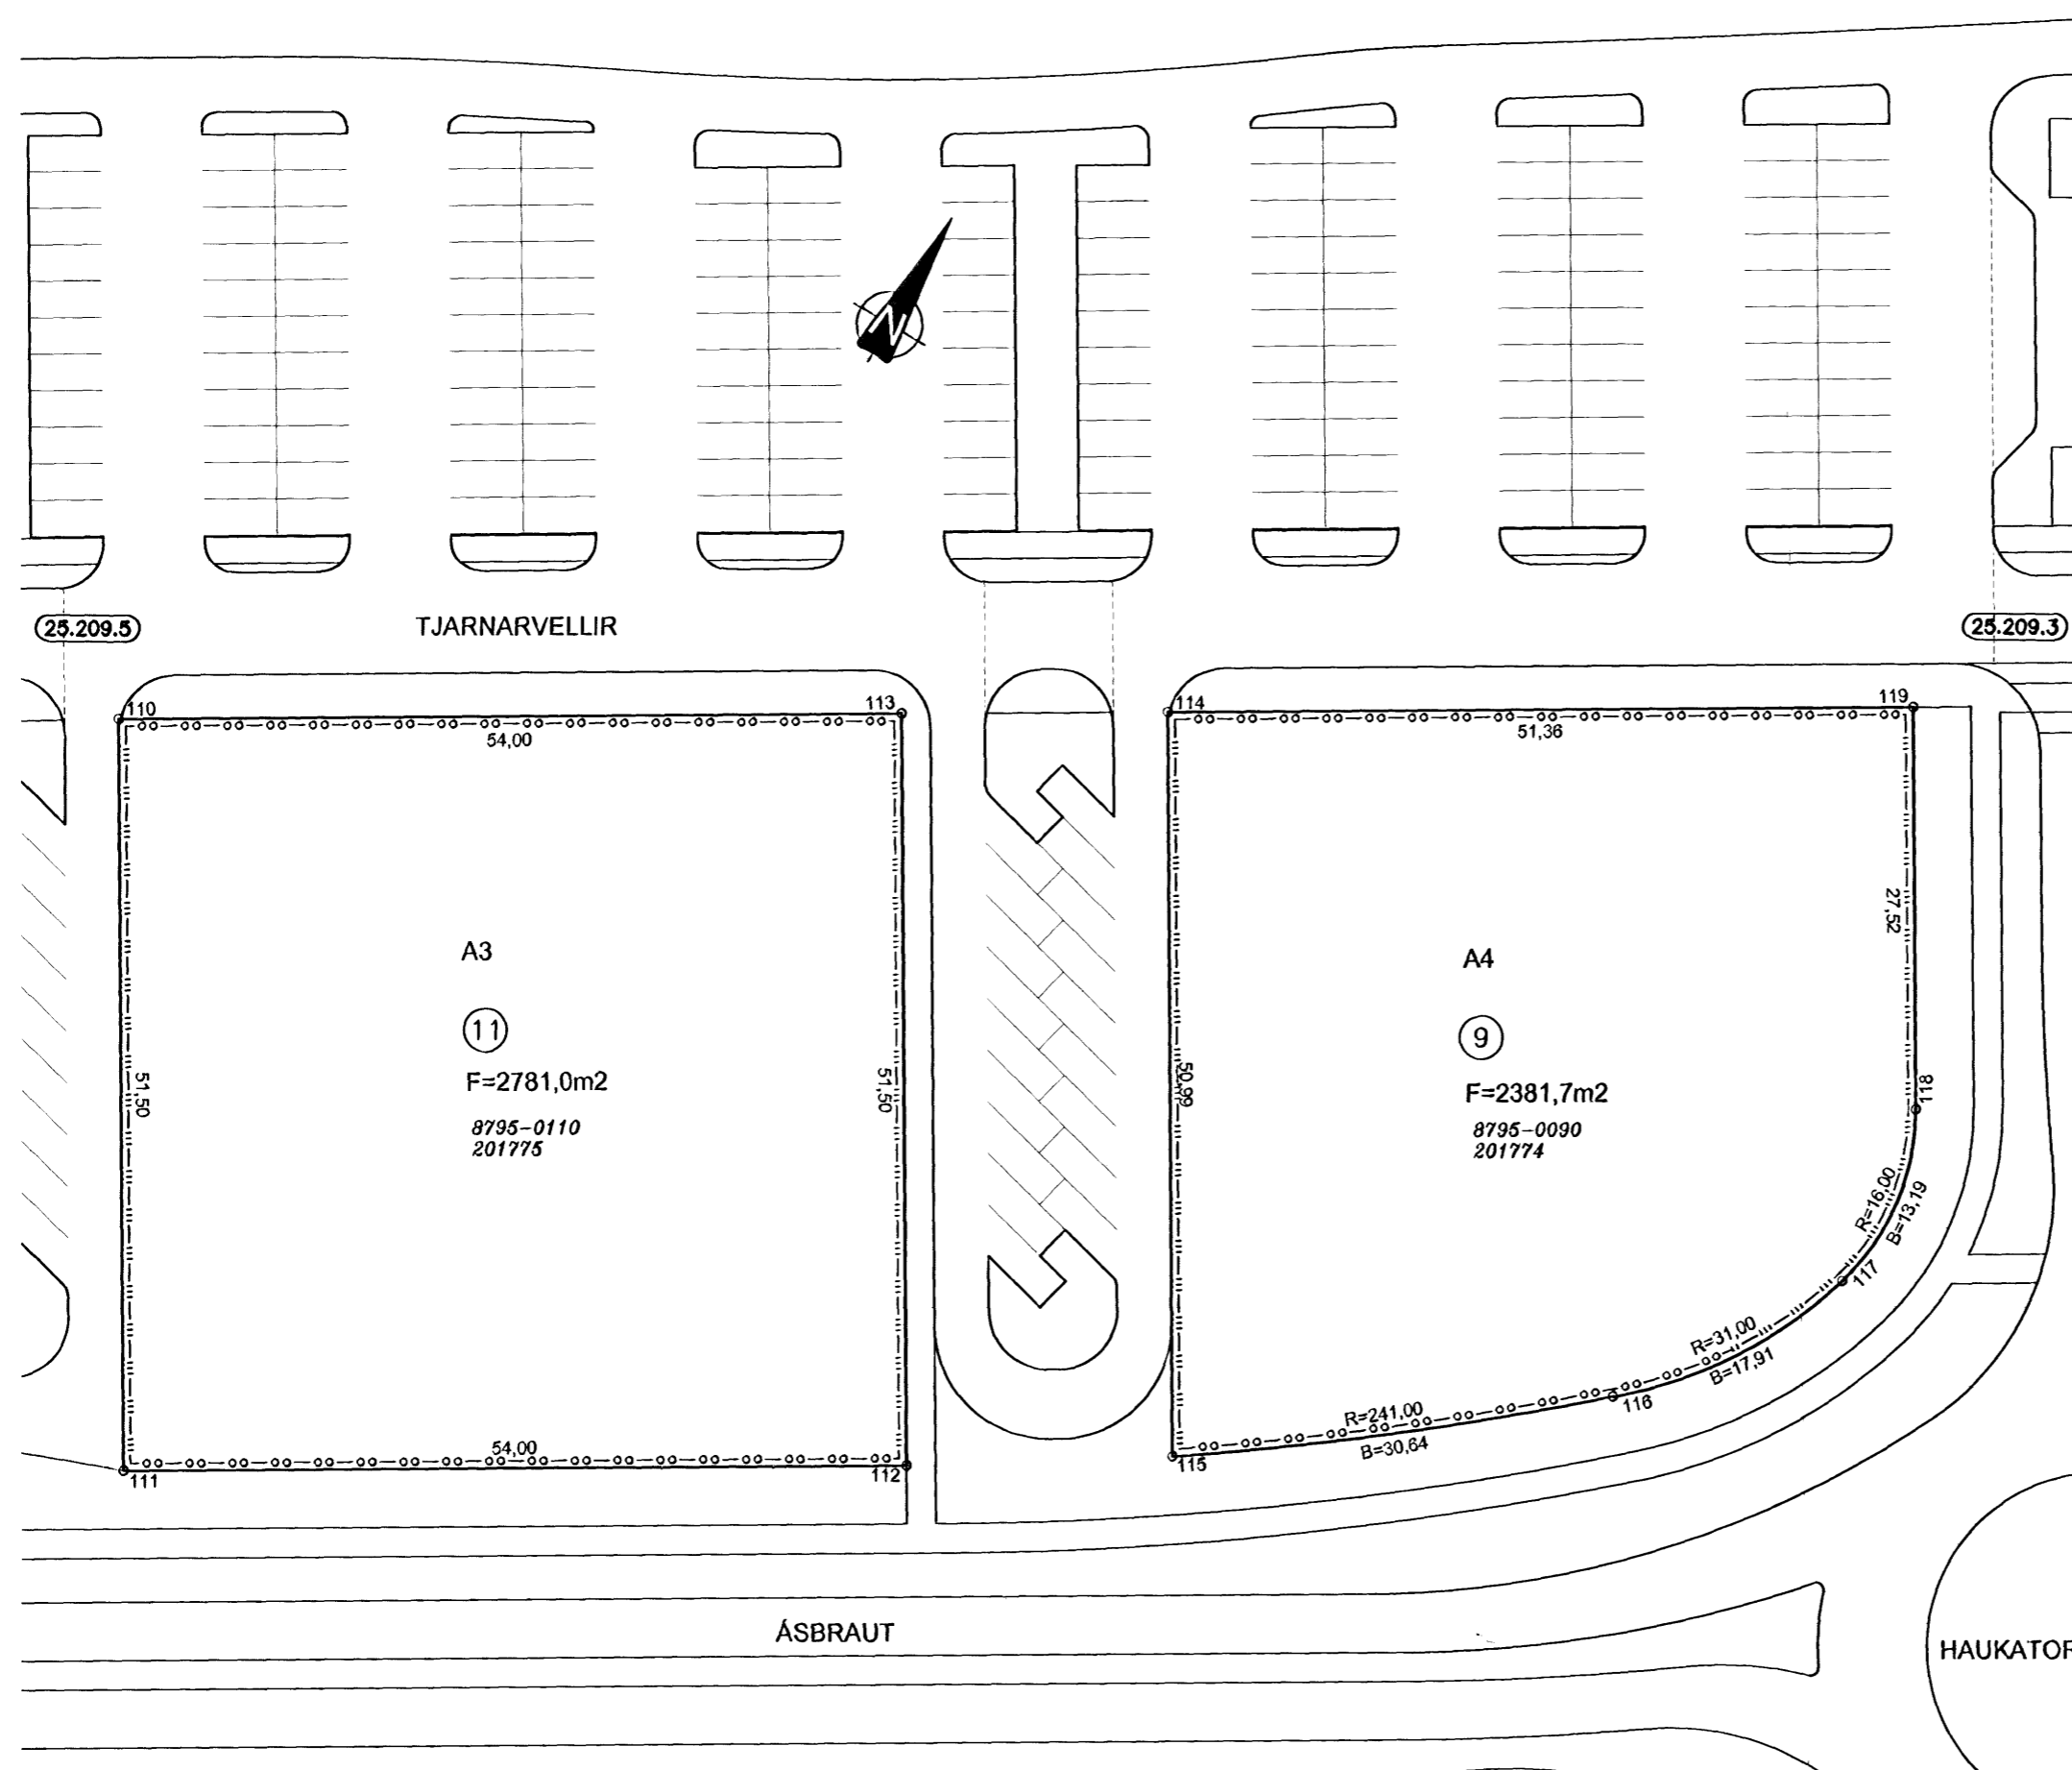

Breyting B: 15.11.2006; HKB, Breytt númer á lóðablaði. Var númer 25.212.2.
Breyting A: 15.12.2005; SV Byggingareitir

