


GRUNNMYND 2. HÆÐ 1:100

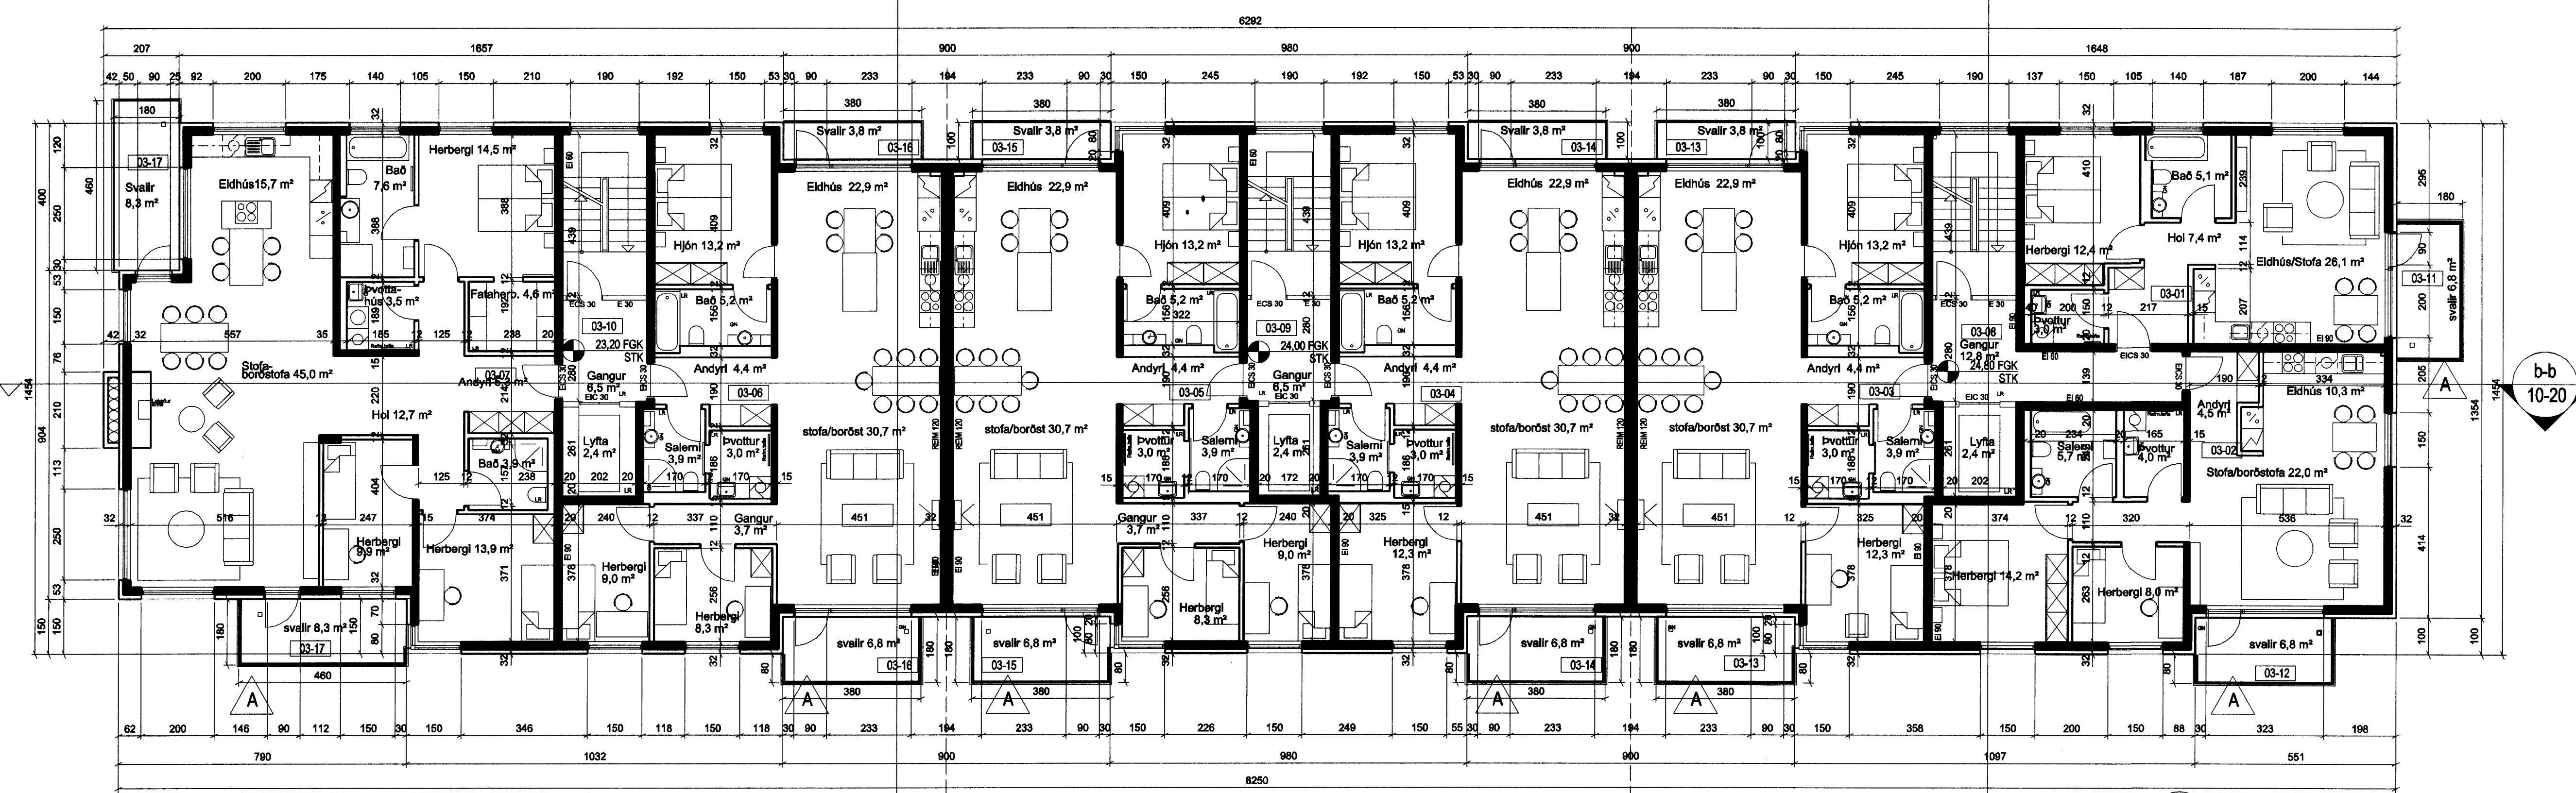

GRUNNMYND 3. HÆÐ 1:100

A	SS	PG	10.06.2010
Glerfelling settir á svalir á suður og vestur hliðum.			
ÚTGAFA	TEKNIÐ	SAMÞYKKT	Í DAG
Breytingar			

ASK Arkitektar  
Göngu 9  
101 Reykjavík  
Sími 515 0300  
Fax 515 0319  
www.ask.is

Áttun aðeighingdar:  
Páll Gunnarsson arkitekt F.h. 210662-2199

SKIFALÓN 16-20  
ADALTEIKNINGAR

HEITTEIKNINGAR	SKIFALÓN 16-20	MRV. I A/
Grunnmyndir 2. og 3. hæðar		1:100
VERKEFNI		TEKNIÐ
		ASK
		DAÖB
		30.04.2007
VERK NÚM.	NÖMUR TEIKNINGAR	ÚTGAFA
0457	10-04	A