
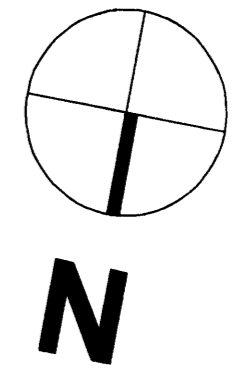


Sambykkt þann
13 OCT 2010
Byggingafræðingur / Hafnarfræði
F.h. Sigurður Steinar Jónsson

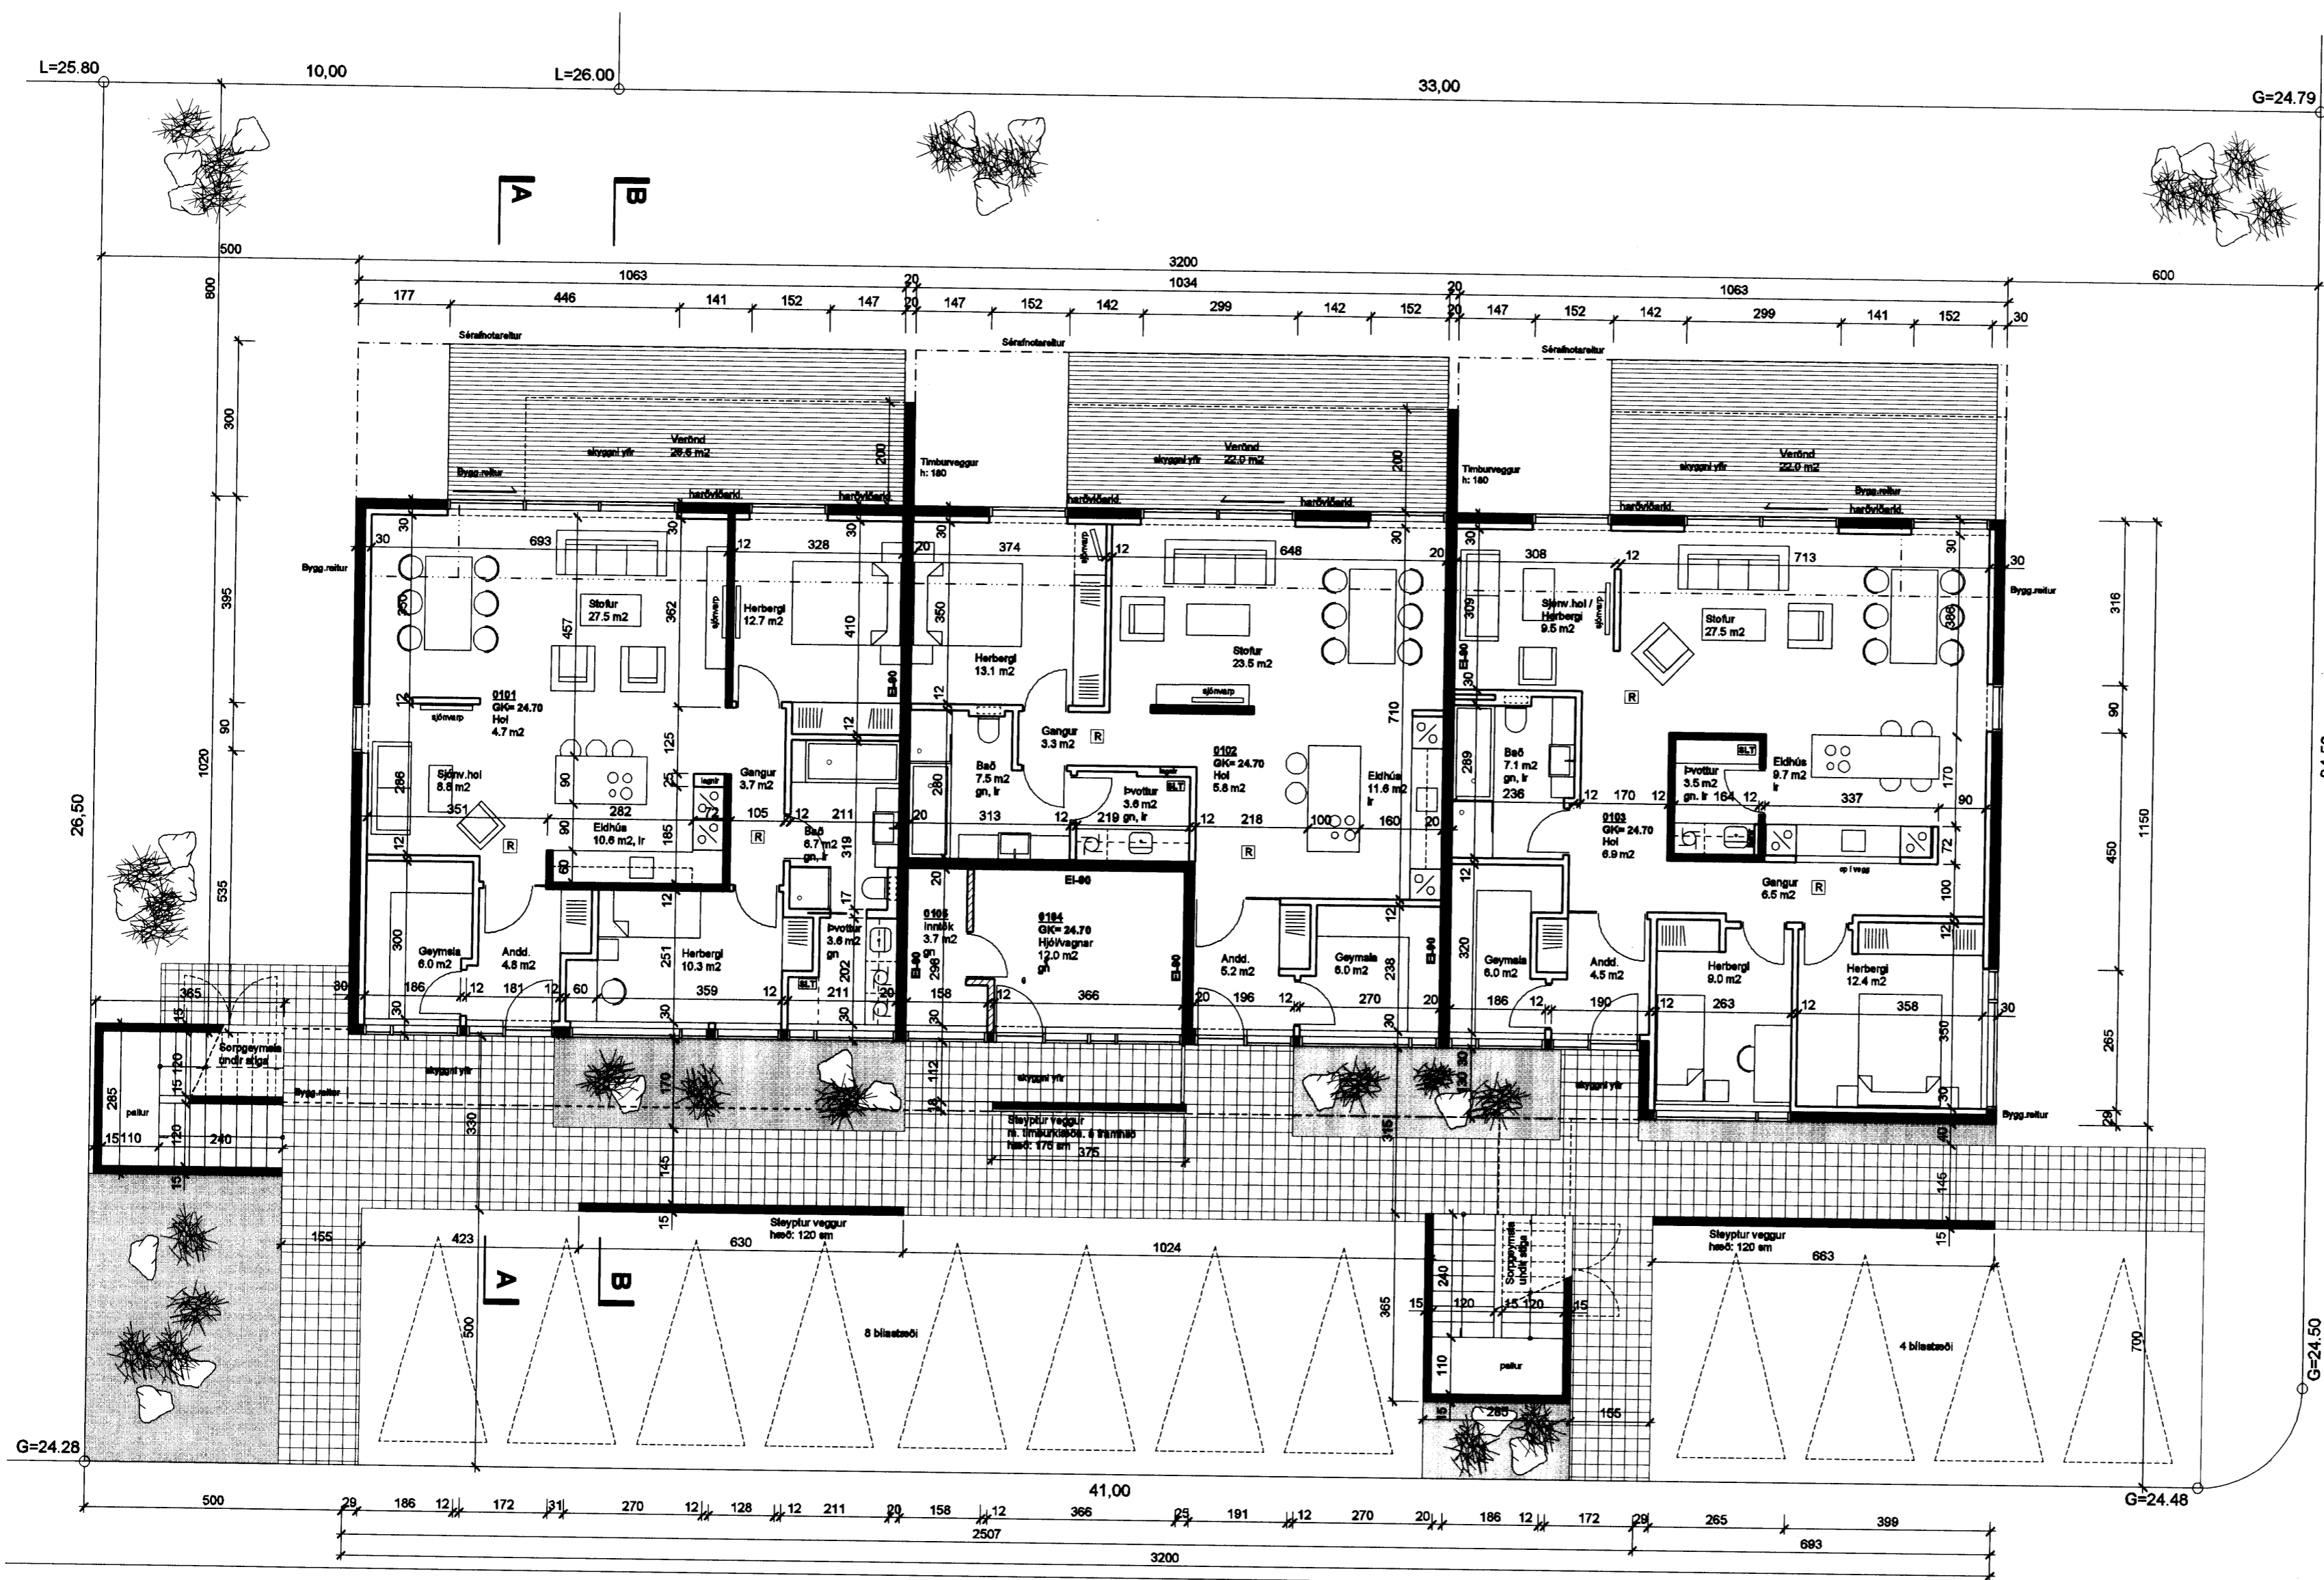

BREYTINGAR:

1. 04.04.08 Breytingar á úttegjakæðingu. Nokkrum gluggum breytt ásamt staðsetn. þeirra. Slíköfvegg við sorpg. breytt.
- 2.
- 3.
- 4.

GRUNNMYND 1.HÆÐAR

DREKAVELLIR 40 HAFNARFJÖRDUR

ADALUPPDRATTUR
Grunnmynd 1. hæðar

1.02
Dags. 28.10.07
M.kv: 1:100

Gunnar Páll Kristinnsson arkitekt
Klapparsög 25, 101 Reykjavík kt: 260665-3679
Sími: 552 3515 fexi: 698 5665 netfang: gunnarpall@internet.is