Tækjaklefi

M 1:50

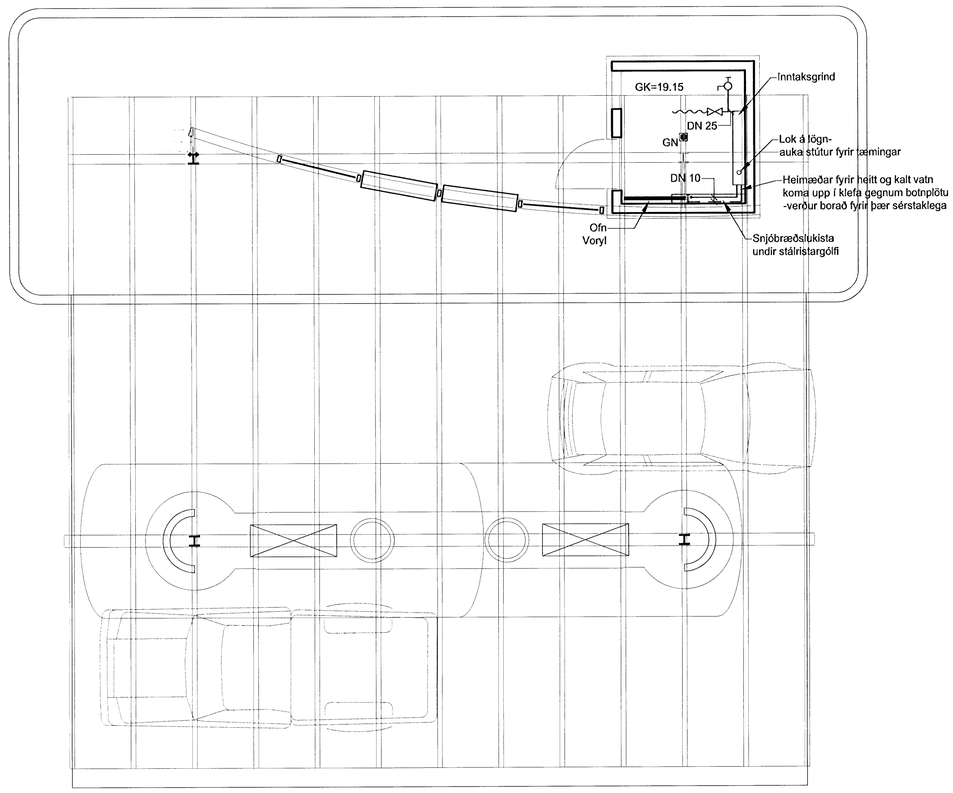

OFNASKRÁ

Nr.	Gerð / hæð / breidd ofna	Lengd mm	Afköst W	Tenging	Staðsetning	Athugasemdir
-	Voryl 22 /600	600	715	A-B	Hengdur á vegg	Loki á bakrás
Alls afköst			878W			

Ath. Stærð (hæð og lengd valinnar ofnagerðar skal vera sem næst uppgefnum mestu málum (mm). Allir ofnstútar skulu vera 10 mm. Ofnastærðir miðast við 40°C hitafall í ofni (75-35°C).

Kvarði
0 500 1000 1500 2000
M 1:20 mm

Kvarði
0 100 200 300 400 500
M 1:50 mm

Sambykkt þann
15 JAN 2009
Byggingafulltrúinn í Hafnarfirði
F.h. Hrólfur S. Gunnlaugsson

AÐALHÖNNUÐUR

ÚTG.	DAGS.	ÚTGÁFUFERLI	HANNAÐ TEIKN. YFIRF.
---			---
—			—
—			—
—			—
—			—
—			—
—			—
—			—
—			—
—			—

—

EFLA VERKFRÆÐISTOFA
Sími: 412 6000 www.efla.is

ÓB bensínstöð í Hafnarfirði

Suðurhella 2B
220 Hafnarfjörður

Lagnir

Tækjaherbergi og ofnaskrá

—

TEIKNINÚMER	BLAÐSTÆRÐ	HANNAÐ:	SoS	—
OL08BH	A1	TEIKNAÐ:	HG	
01_241_02		YFIRFARIÐ:	GRG	
DAGS.	MÆLIKVARÐI			ÚTGÁFA
13.01.2009	1:50/1:20			----

SAMÞYKKT:
Kennitala:

M:\OL\BS\bensinstöð í Hafnarfirði (OL08BH)\Teikningar\ÓB bensinstöðLH-Hönnigar\Lagnir\44-Hitakerfi\OL08BH_I2411.dwg