




SNID X-X  
1:20

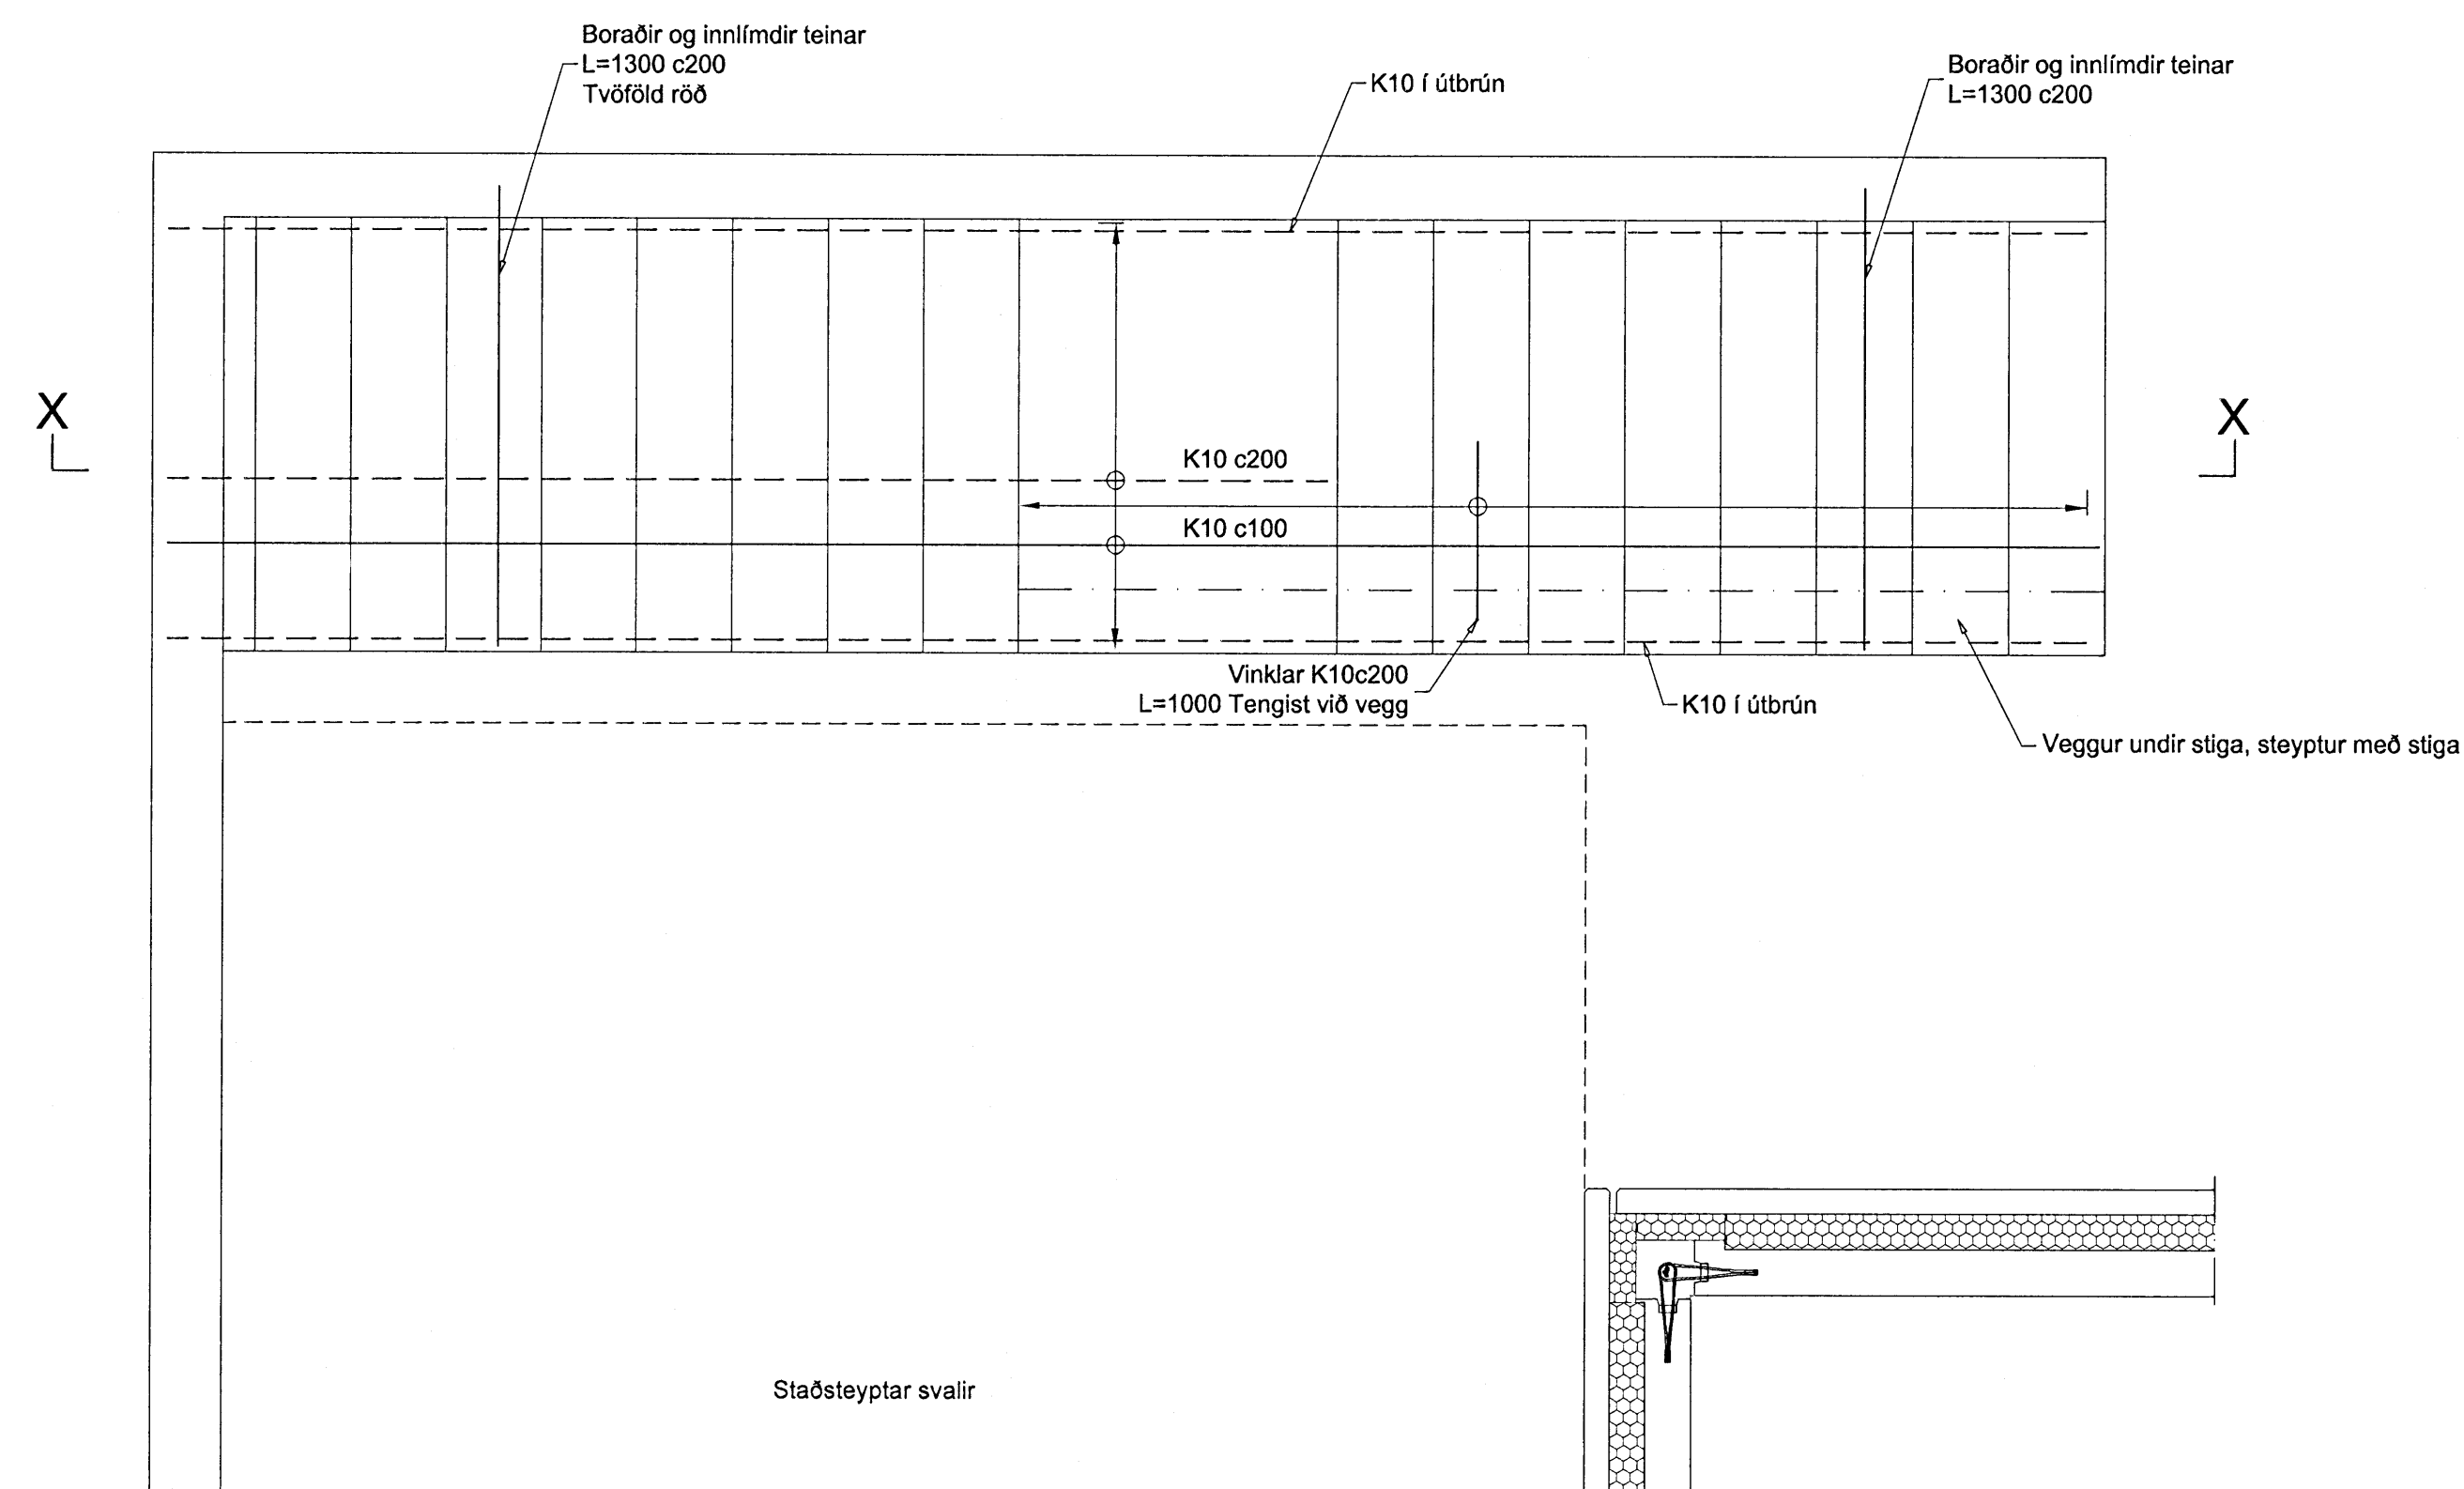

GRUNNMYND STIGA  
1:20

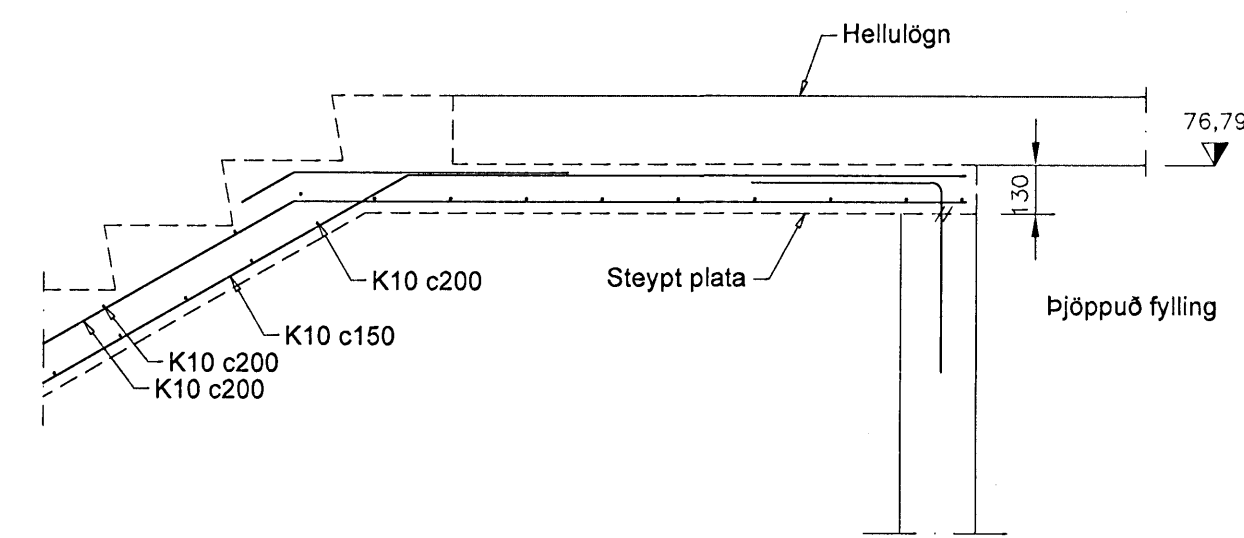

SNID T-T  
1:20

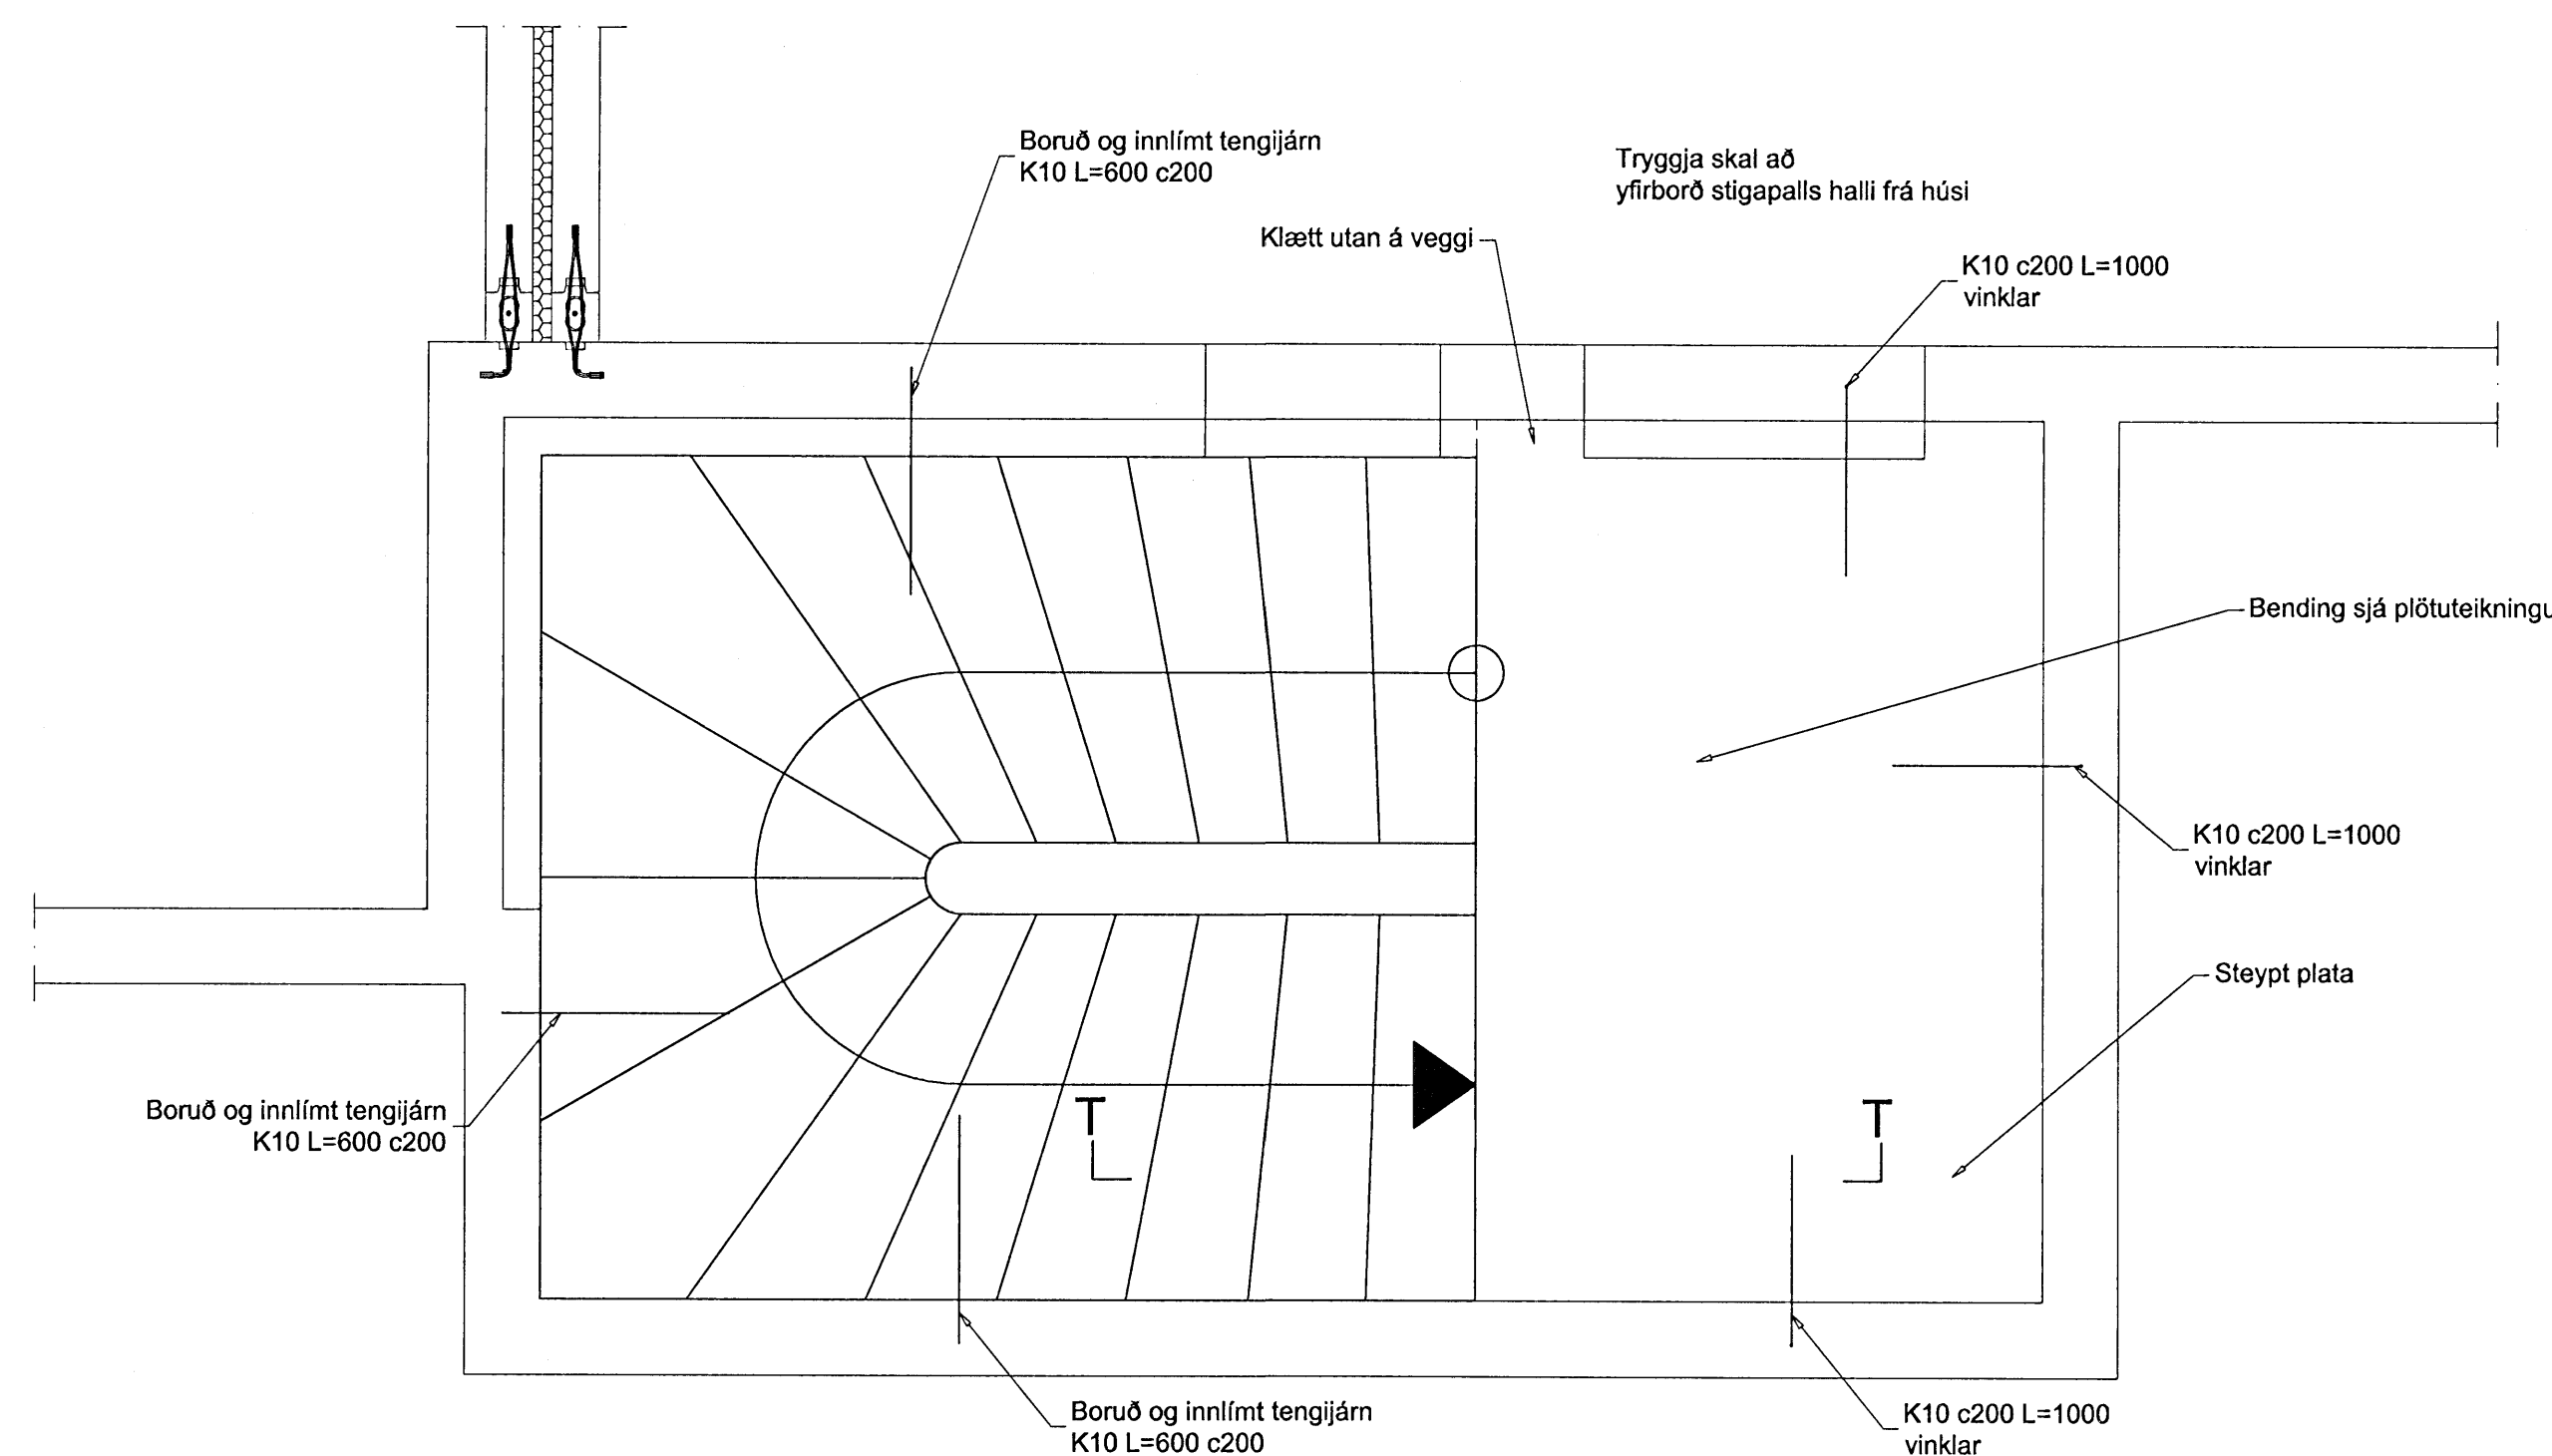

SNID Í STIGA  
1:20

ÖLL MÁL ERU Í mm OG HÆDARKÓTAR ERU Í m

VIÐAFA	MÆTIS	DAÐUR	TEIKNING
B01	BYGGINGARTEIKNING	07.10.08	BMGI

GUNNHILDUR GUNNARSÓTTIR KT.20563-5219


**smellinn hf.**  
KT. 701267-0449 - HÖFÐASEL 2 - 300 AKRANES - Sími: 412-4400 - FAX: 412-5451

BYGGINGARTEIKNING: BJARNI MAR HAUKSSON NETFANG: BJARNI@BMVALLA.IS

BYGGINGARTEIKNINGUR: BERGÓR HELGASON BYGGINGARTEIKNINGUR KT. 270474-4899 NETFANG: BEGGI@BMVALLA.IS


VNR.	MÆT.	TEIKNING	DAÐUR	TEIKNINGUR
A1	1:20	BMGI	07.10.08	BH

VERK: FURUÁS 1-5, HAFNARFJÖRÐUR

RADHÚS  
ÚTISTIGAR  
SNID

**B140**

VNR: V080082