

GRUNNMYND  
 1:50

**SKÝRINGAR:**

**ÁLAGSFORSENDUR:**

REIKNAD MEÐ ÁLAGI UMFRAM EIGNÞUNGA.....2,5 kN/m<sup>2</sup>  
 REIKNAD MEÐ ÁLAGI Á STIGA OG PALLA: .....3,0 kN/m<sup>2</sup>  
 REIKNAD MEÐ ÁLAGI Á SVALIR:.....4,0 kN/m<sup>2</sup>

**EFRI JÁRNBENDING Í ÁSTEYPU:**

EFRI JÁRNBENDING YFIR BURÐARVEGGJUM SKAL LIGGJA U.Þ.B. 30mm  
 FYRIR NEDAN EFRI BRÚN ÁSTEYPU. BENDINGIN SKAL VANDLEGA  
 STÓLUÐ UPP, ÞANNIG AÐ EIGI HAGGIST VIÐ NIÐURLÖGN  
 ÁSTEYPULAGSINS !


**STEINSTEYPA:**

STEINSTEYPA SKAL UPPFYLLA KRÖFUR ÍST EN 206-1:2000

STEYPA Í SLAKBENNTAR PLÖTUR, (FILIGRANPLÖTUR), SKAL  
 UPPFYLLA AÐ LÁGMARKI C<sub>30</sub><sup>35</sup>.

ÁSTEYPA OFAN Á FILIGRANPLÖTUR SKAL UPPFYLLA AÐ LÁGMARKI  
 C30/35

AÐRAR FORSENDUR SJÁ Á SKÝRINGARBLADI B-100

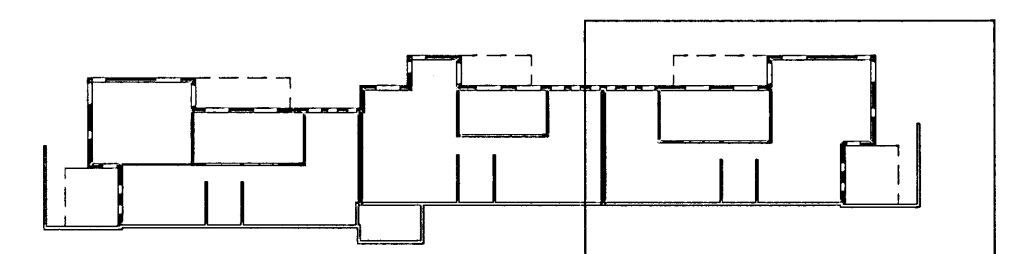

LYKILMYND  
 1:500

ÖLL MÁL ERU Í mm OG HÆÐARKÓTAR ERU Í m

UTGAFA	SKYRING	DAGUR	HAÐRÁÐ
B01	BYGGINGARTEKNING	29.09.2008	BMH
DAGS UNDRIRKJÓTFAR		NAFN OG KT. SAMRÆÐINGARHÖNDUÐAR	
UNDRIRKJÓFT SAMRÆÐINGARHÖNDUÐAR		GUNNHILDUR GUNNARSDÓTTIR KT. 260503-5219	
<b>smellinn hf.</b>			
KT. 7012679499 - HOFDINGEL 2 - 100 AKRANES - Sími: 412-5400 - Fax: 412-5451			
NAFN IRÓNSDUKAR			
BJARNI MÁR HAUKSSON BYGGINGARTEKNIFRÉDINUR NETFANG: BJARNI@BMVALLA.IS			
BEKKGÓR HELGASON BYGGINGARTEKNIFRÉDINGUR KT. 270474-4899 NETFANG: BEGGI@BMVALLA.IS			
UNDRIRKJÓFT OG KT. IRÓNSDUKAR		UNDRIRKJÓFT OG KT. IRÓNSDUKAR	
STAFUR	SKYRING	DAGUR	STAFUR
A1	1:50, 1:500	BMH	29.09.2008
VERK	FURUÁS 1-3-5 - HAFNARFJÖRDUR		TEKNIÐI NÚM.
	RÁÐHÚS		<b>B134</b>
	STADSTEYPT MILLIPLATA		
	GRUNNMYND		V080082