


GRUNNMYND  
1:50

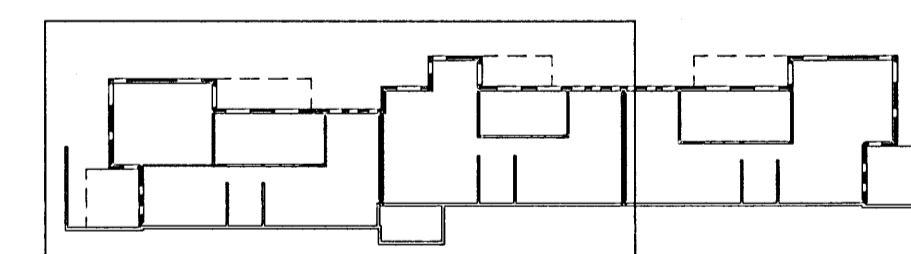

LYKILMYND  
1:500

**SKÝRINGAR:**

**ÁLAGSFORSENDUR:**

REIKNAD MED ÁLAGI UMFRAM EIGINÞUNGA.....2,5 kN/m<sup>2</sup>  
REIKNAD MED ÁLAGI Á STIGA OG PALLA: .....3,0 kN/m<sup>2</sup>  
REIKNAD MED ÁLAGI Á SVALIR:.....4,0 kN/m<sup>2</sup>

**EFRI JÁRNBENDING Í ÁSTEYPU:**

EFRI JÁRNBENDING YFIR BURÐARVEGGJUM SKAL LIGGJA U.Þ.B. 30mm  
FYRIR NEDAN EFRI BRÚN ÁSTEYPU. BENDINGIN SKAL VANDLEGA  
STÓLUD UPP, ÞANNIG AÐ  
ÁSTEYPUÞAGSINS !

**STEINSTEYPA:**

STEINSTEYPA SKAL UPPFYLLA KRÓFUR ÍST EN 206-1:2000

STEYPA Í SLAKBENTAR PLÖTUR, (FILIGRANPLÖTUR), SKAL  
UPPFYLLA AÐ LÁGMARKI C<sub>30</sub>.

ÁSTEYPA OFAN Á FILIGRANPLÖTUR SKAL UPPFYLLA AÐ LÁGMARKI  
C30/35

AÐRAR FORSENDUR SJÁ Á SKÝRINGARBLAÐI B-100

ÖLL MÁL ERU Í mm OG HÆÐARKÓTAR ERU Í m

UTGAFA	BYGGINGARTÆKNING	DAÐUR	29.09.2008	LIÐANNAÐ	BHM
BYGGINGARTÆKNING					
DAÐUR UNDIRSKRIFTAR	NAFN OG KT. SAMRÆÐINGARSTJÓRNUNDA				
	GUNNHILDUR GUNNARSÐÓTTIR KT. 260563-5219				
UNDIRSKRIFT SAMRÆÐINGARSTJÓRNUNDA					
	<i>Gunnhildur Gunnarsdóttir</i>				
<b>smellinn hf.</b>					
KT. 703075419 - HÖFUDASÍTEL 1 - 350 AKRANES - Sími 412-5400 - FAX 412-5451					
NAFN HÖNDUNDA					
BJARNI MÁR HAUSSON BYGGINGARTÆKNIFRÆÐINGUR NETFANG BJARNI@BMVALLA.IS					
BERGÞÓR HELGASON BYGGINGARTÆKNIFRÆÐINGUR KT. 270474-4899 NETFANG BEGGI@BMVALLA.IS					
UNDIRSKRIFT OG KT. HÖNDUNDA					
	<i>Bergthor Helgason</i>				
STADUR	A1	MEX	1:50, 1:500	TEIÐNA	BHM
STADUR				DAÐUR	29.09.2008
STADUR				STYFJAFRÆÐ	BH
VERK	FURUÁS 1-3-5 - HAFNARFJÖRÐUR				TEIÐNAHÖR
	RADHÚS				<b>B133</b>
	STADSTEYPT MILLIPLATA				
	GRUNNMYND				V080082