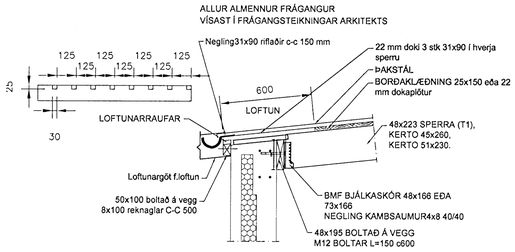

SNIÐ A-A
1:20

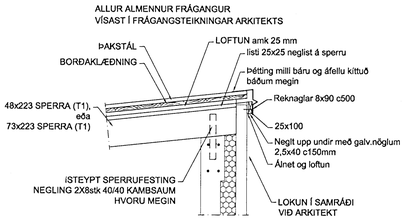

SNIÐ B-B
1:20

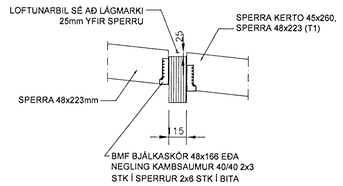

SNIÐ C-C
1:20

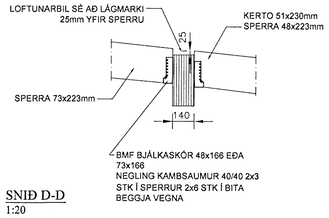

SNIÐ D-D
1:20

Samþykkt þann
08 JAN 2009
Byggingafulltrúinn í Hafnarfirði
F.h. Hrólfur S. Gunnlaugsson

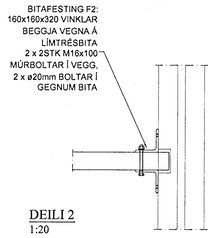

DEILI 2
1:20

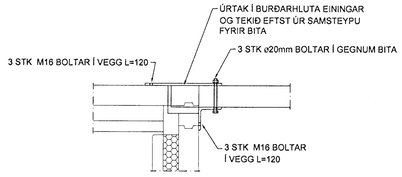

DEILI 3
1:20

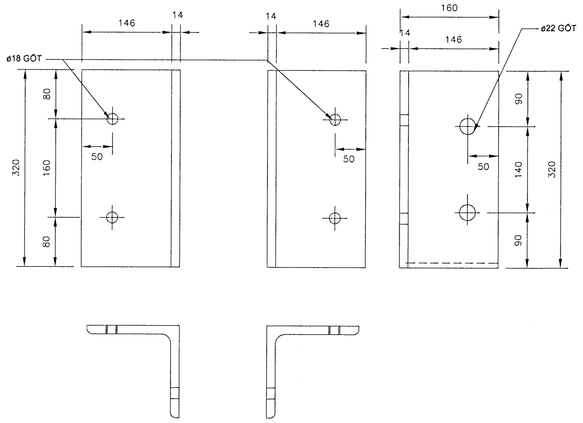

FESTING F2 - 10 STK
1:5

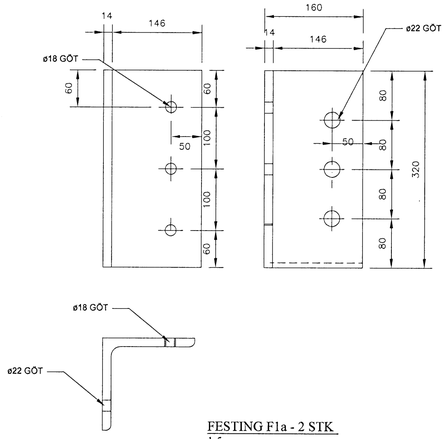

FESTING F1a - 2 STK
1:5

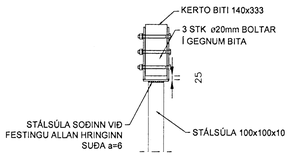

DEILI 1
1:20

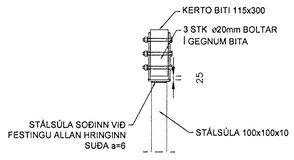

DEILI 4
1:20

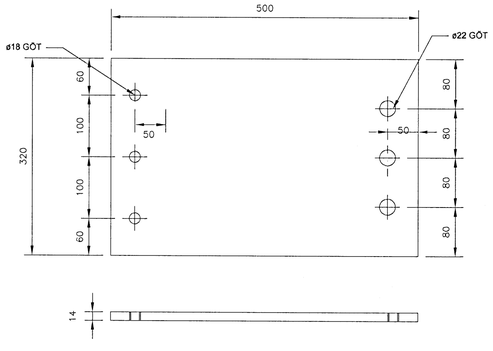

FESTING F1b - 2 STK
1:5

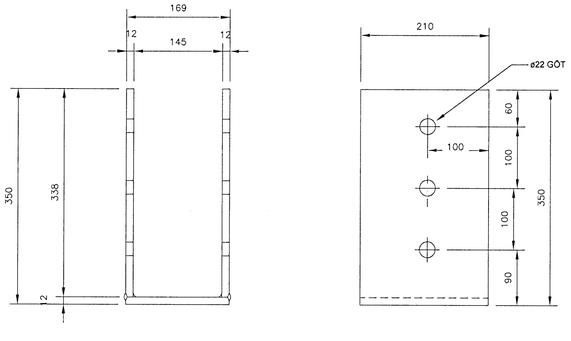

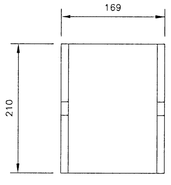

1 STK STÁLFESTING
1:5

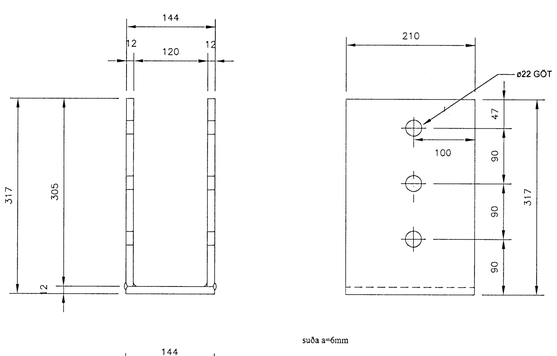

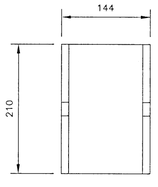

4 STK STÁLFESTING
1:5

ÖLL MÁL ERU Í mm OG HÆÐARKÓTAR ERU Í m

ÚTGÁFA:	SKÝRING:	DAGS:	HANNAÐ
B01	BYGGINGARTEIKNING	25.09.2008	BMH

DAGS UNDIRSKRIFTAR | NAFN OG KT. SAMSKEMMDARHÖNNUÐAR: GUNNHILDUR GUNNARSDÓTTIR KT. 260563-5219

UNDIRSKRIFT SAMSKEMMDARHÖNNUÐAR:

smellinn hf.
KT. 701267-0449 ~ HÖFÐASEL 2 ~ 300 AKRANES ~ SÍMI 412-5400 ~ FAX 412-5451

NAFN HÖNNUÐAR:
BJARNI MAR HAUKSSON BYGGINGARTÆKNIFRÆÐINGUR NETFANG: BJARNIH@BMVALLA.IS
BERGÞÓR HELGASON BYGGINGARTÆKNIFRÆÐINGUR KT. 270474-4899 NETFANG: BEGG@BMVALLA.IS

UNDIRSKRIFT ÁBYRGÐARMANNS:

STÆRÐ:	MKV:	TEIKNAÐ	DAGS:	YFIRFARIÐ:
A1	1:20	BMHSM	25.09.2008	BH

VERK:
FURUÁS 1-3-5 - HAFNARFJÖRÐUR
RAÐHÚS
ÞAKVIRKI
SNIÐ OG DEILI

TEIKNING NR.: B132
VNR.: V080082