


ÞAR SEM NÝ STEYPA KEMUR AÐ GAMALLI SKAL GAMLA STEYPA HAFRÝSTIÐVEGIN OG ALLT LAUST STEYPU HRÖNGL HREYNSAÐ BURT  
 ÞAR SEM KAMBSTÁL LÍMIST Í NÚVARANDI STEYPU SKAL ÞAÐ LÍM TIL HILTÍ HIT-HY 150 LÍMI OG SKAL ÞARA EFTIR LEBBENINGUM FRÆÐAÐA UM BORBVERMÁL OG BORDTÍÐI SVO FULL FESTA NAST

5  
300/100

K12 TEINN, L=700mm BORADUR  
 INN Í NÚV. SÖKKUL c/c150mm  
 OG LÍMDUR FASTUR

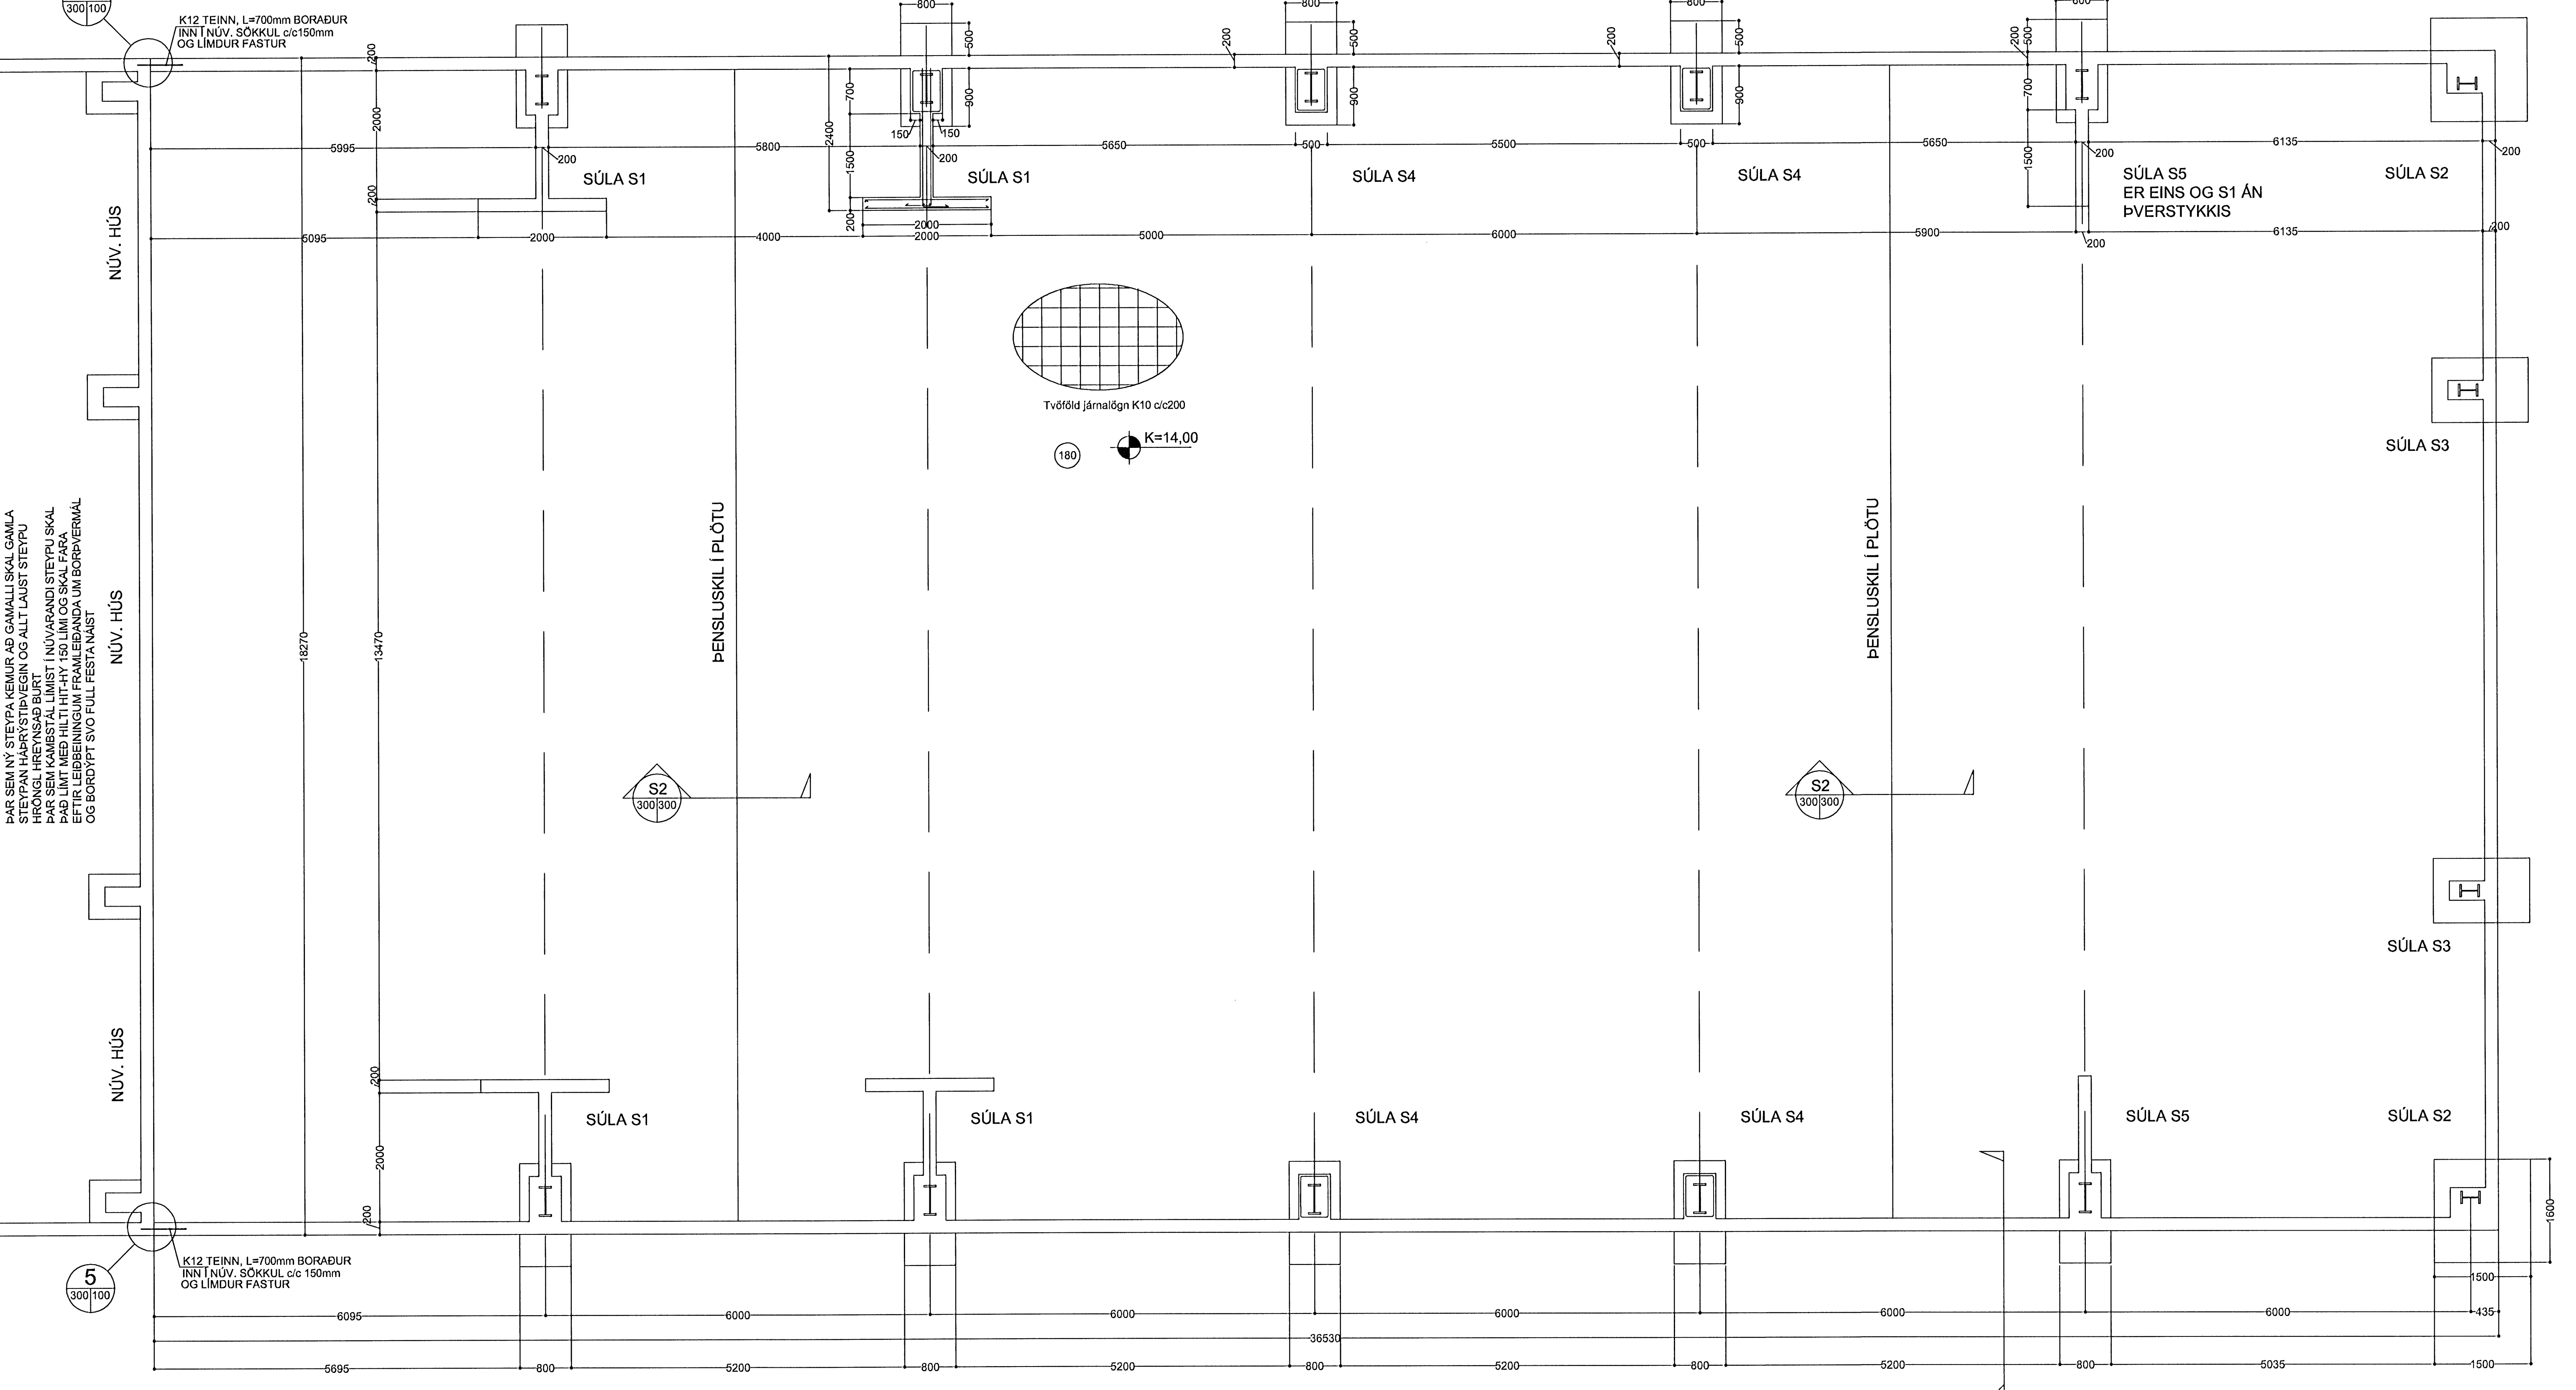

**SKÝRINGAR:**  
 FRÁGANÐUR JÁRNA:  
 SKYEYTI LENGÐ SÉ 40° ÞVERMÁL JÁRNA  
 Í STAÐ ÞESS AÐ BEYGJA AÐALJÁRN Í HORNUM  
 KOMI VINKLAR AÐ LENGÐ 2° SKYEYTI LENGÐ


EFNI OG EFNISGÆÐI:  
 STEYPUSTYRKARSTÁL SÉ KAMBSTÁL KS42  
 STEINSTEYPA SÉ S250, SIGMÁL 4 TIL 8 CM  
 VATNSSEMENTSTALA 0,55 OG LOFT 4 TIL 6%  
 MÆLT EFTIR NIÐURLÖGN  
 SJÁ ENNFREMUR ISLENZKAN STAÐAL IST 10

TÁKNAR ENDA Á ÖKRÓKBEGYÐU JÁRNA  
 MERKIR AÐ 10mm KAMBSTÁL LEGGIST MEÐ  
 200mm MILLIBILI  
 HÆÐ Á FULLFRÁGANGINNI PLÖTU SÉ 37,00 m.y.s.

FYLINGI OG AÐ SÖKKLUM SÉ HREIN GRÖF MÖL SETT Í LÖGUM  
 VIÐ VÖKVUN OG ÞJÖPPUN. LAGÞYKKT RÆÐST AF STAERÐ TITRARA,  
 ÞÓ MEST 800mm.  
 MESTA ÁLAG UNDIR SÖKKLUM ER MINNA EN 0,3 N/mm<sup>2</sup>  
 UNDIRSTÖÐUR STANÐI Á HREINNI MÓHELLU EÐA KLÖPP

TÁKNAR SNÍÐ TEKIÐ Í STEFNU ÖRVAR  
 S4 TÁKNAR SNÍÐ NÚMER  
 S1 TÁKNAR TEIKNINGARNÚMER ÞAR SEM SNÍÐ ER TEKID  
 S2 TÁKNAR TEIKNINGARNÚMER ÞAR SEM SNÍÐ ER SYNT

Samþykkt þann  
**27 JAN 2009**  
 Byggingafulltrúinn / Húsnámsfréttir  
 F.h. Hrólfur S. Gunnlaugsson

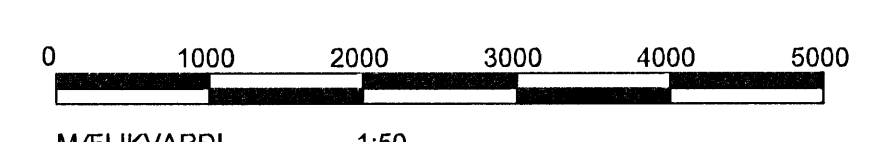

ALMENNAR SKÝRINGAR SJÁ TEIKN 0701-S-0000

DTGAFI	BREYTING	DAGSETT	TEIKNAD	YFIRFARID	DTGAFI	BREYTING	DAGSETT	TEIKNAD	YFIRFARID
A	SÚLUR S-4 OG S-5 FORSKRIFAÐAR	15JAN09	SVBJ						

VERKFRÆÐISTOFAN  
**möndull**  
 SVEINBJÖRN JÓNSSON  
 Bygginga- og Verkefnafræðingur  
 Birkilhlíð 8, 105 Reykjavík  
 Sími 568-8255, kt. 591184-1139

TEIKNAD SVBJ	VERKHEITI	VERKN. VERKAUFA
HANNAÐ SVBJ	<b>RAUÐHELLA 2, HAFNARFJÖRÐUR</b>	2228
YFIRFARID SVBJ	EFNI BURÐARÞOL	BLAÐSTÆÐ
	TEIKNAD SÖKKULL, GRUNNMYND	A1
DAGSETT SEP08	VERKFRÆÐI	BLAÐNÖFUR
VERKFRÆÐI 2228		2228-S-100