

DEILIKISTA-01

DEILIKISTA-02

DEILIKISTA-03

DEILIKISTA-04

DEILIKISTA-05

DEILIKISTA-06

NÚV. HÚS

NÚV. HÚS

NÚV. HÚS

SLAUFA 1, 118m, c/c250mm

SLAUFA 2, 91m, c/c250mm

SLAUFA 5, 91m, c/c250mm

SLAUFA 6, 118m, c/c250mm

SLAUFA 9, 118m, c/c250mm

SLAUFA 10, 91m, c/c250mm

SLAUFA 13, 91m, c/c250mm

SLAUFA 14, 118m, c/c250mm

SLAUFA 17, 118m, c/c250mm

SLAUFA 18, 91m, c/c250mm

SLAUFA 21, 91m, c/c250mm

SLAUFA 22, 118m, c/c250mm

SLAUFA 3, 121m, c/c250mm

SLAUFA 4, 110m, c/c250mm

SLAUFA 7, 110m, c/c250mm

SLAUFA 8, 121m, c/c250mm

SLAUFA 11, 121m, c/c250mm

SLAUFA 12, 110m, c/c250mm

SLAUFA 15, 110m, c/c250mm


SLAUFA 16, 121m, c/c250mm

SLAUFA 19, 121m, c/c250mm


SLAUFA 20, 110m, c/c250mm

SLAUFA 23, 110m, c/c250mm


SLAUFA 24, 121m, c/c250mm

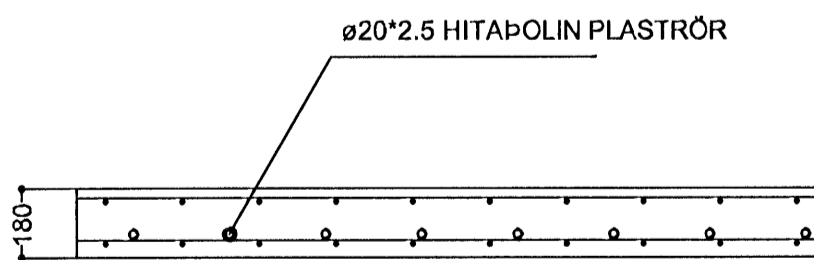

SNEIÐING Í GÓLFPLÖTU
mkv. 1:20

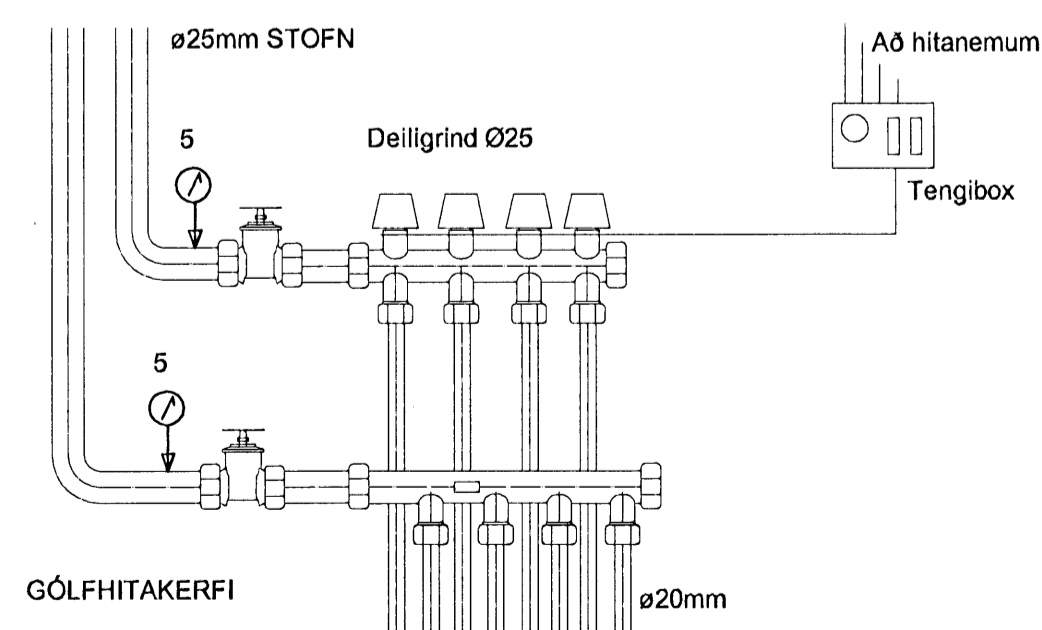

Samþykkt h.m. 27 JAN 2009
Byggingafræðingur / húsnáðarkennari
F.h. Hrólfur S. Gunnlaugsson

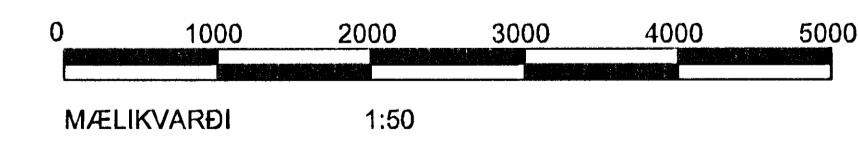

ÖTGAFA	BREYTING	DAGSETT	TEIKNAD	YFIRFARID	ÖTGAFA	BREYTING	DAGSETT	TEIKNAD	YFIRFARID

möndull
SVEINBJÖRN JÓNSSON
Byggingaverkfræðingur
Birkihúsið 8, 105 Reykjavík
Sími 568-8255, kt. 591184-1139

VERKFRÆÐISTOFAN

TEIKNAD SVBJ
HANNAD SVBJ
YFIRFARID SVBJ

DAGSETT JAN09
VERKFRÆÐI 2228

VERKHEITI

RAUDHELLA 2, HAFNARFJÖRDUR

VERNL. VERKAUFA 2228
BLADSTÆÐ A1
BLADNÖMUR

VERKUN ADALHÖNNUNAR

VERNL. VERKAUFA 2228
BLADSTÆÐ A1
BLADNÖMUR

2228-P-100