

**ALMENNAR SKÝRINGAR - LÁGSPENNA/SMÁSPENNA:**

ALLAR LAGNIR ERU HULDAR OG IÐREGNAR Í 16mm PLASTPÍPUR, NEMA ANNAÐ KOMI FRAM Á TEIKNINGU

ALLAR SÝNILEGAR UTANÁLIGGJANDI LAGNIR ERU JÄRN/STÁL/ÁL-PÍPULAGNIR

ALLAR PÍPUR FYRIR SMÁSPENNUKERFI ERU 20mm NEMA ANNAÐ KOMI FRAM Á TEIKNINGU

ALLAR PÍPUR FRÁ TÖFLUM AÐ FYRSTU DÓS ERU 20mm NEMA ANNAÐ KOMI FRAM Á TEIKNINGU

ALLAR PÍPUR FRÁ ROFUM AÐ TÖFLUM ERU 20mm NEMA ANNAÐ KOMI FRAM Á TEIKNINGU

ALLUR RAFBÚNAÐUR OG TENGINGAR Í BÚNINGI- OG ÞADRÝMUM SKULU VERA AÐ LÁGMARKI AÐ ÞÉTTLEIKA IP65

HÆDIR TENGLA ERU 200mm, NEMA ANNAÐ KOMI FRAM Á TEIKNINGU

HÆDIR TENGLA Í ELDHÚSI OG Á SALERNUM ERU 1100mm, NEMA ANNAÐ KOMI FRAM Á TEIKNINGU

HÆDIR Á SPEGLALJÓSUM Á SNYRTINGUM SKULU VERA Í HÆÐ 2150mm FRÁ FULLFRÁGANGNU GÓLFI

HÆÐ TENGLA VIÐ ROFA SÉ Í SÖMU HÆÐ OG ROFINN

HÆDIR ROFA FRÁ FULLFRÁGANGNU GÓLFI ERU 1100mm, NEMA ANNAÐ KOMI FRAM Á TEIKNINGU

ÖLL MÁL ERU GEFIN UPP Í mm OG ER ALLTAF MIÐAÐ VIÐ FULLFRÁGANGIÐ GÓLF

ÖLL MÁL MIÐAST VIÐ MIÐJA DÓS, NEMA ANNAÐ SÉ TEKID FRAM

VISAÐ ER TIL SÉRTEIKNINGA ARKITEKTS VARDANDI NÁKVÆMAR STAÐSETNINGAR Á BÚNAÐI OG INNRETTINGUM

GREINAR ERU EKKI SÝNDAR Í ÖLLUM TILFELNUM AÐ TÖFLU, EN ERU ÞÁ MERKTAR VIÐKOMANDI TÖFLU

MÁLSTRAUMUR ROFA OG TENGLA SKAL VERA MINNST 10 A

MÁLMLHTLA LAGNA, STRENGSTIGA, LAMPA OG RAFBÚNAÐAR SKAL JARÐBINDA VANDLEGA

FRÁGANGUR SÖKKKULSKAUTSTENGINGA SKULU VERA Í SAMRÆMI VIÐ TÆKNILEGA TENGISKILMÁLA RAFVEITU

VIÐ ÚTDRÁTT STRENGJA SKAL GERA RÁÐ FYRIR FÖSTUM PÓL Í ÖLLUM TENGIDÓSUM Á STRENGSTIGA

TAKA SKAL MIÐ AF FJÓLDA OG STÆRÐ STRENGJA VIÐ VAL Á STÆRÐ TENGIDÓSA

ALLAR RAFLAGNIR OG FRÁGANGUR ÞEIRRA SKULU VERA Í SAMRÆMI VIÐ REGLUGERÐ UM RAFORKUVIRKI

ÞESSAR ATHUGASEMDIR EIGA VIÐ EF ANNAÐ KEMUR EKKI FRAM Á TEIKNINGU

ALLIR AFL- OG STÝRISTRENGIR STRENGIR SEM LAGÐIR ERU Í TÖFLUR SKULU GREINILEGA MERKTIR

ALLIR STRENGIR LAGÐIR Í NETBAKKA OG EÐA STIGA SKULU FESTIR VIÐ NETBAKKANN OG EÐA STIGANN

**SKÝRINGAR LÁGSPENNA:**

- LÓÐRÉTT LAGNARENNA ÚR ÁLI
- ÁLLITADUR TENGILL STAÐSETTUR Í ÁL TENGARENNU
- TENGLARENNA ÚR ÁLI
- KVÍSSLÖGN 5x16q Á STIGA FRÁ AÐALTÖFLU T001 AÐ GREINATÖFLU G101 Á 1.HÆÐ Í GEGNUM RÖR Í SKÝRINGU NR. 5
- 50mm RÖR FRÁ KEILU Í PLÓTU AÐ GREINATÖFLU G101 Á 1.HÆÐ
- 1x20mm RÖR FRÁ RENUU Í KEILU NIÐUR Á STIGA 1.HÆÐ ÁSAMT 1x20mm RÖRUM TIL VARA
- KVÍSSLÖGN 5x16q CU FRÁ AÐALTÖFLU T001 AÐ GREINATÖFLU G001 Í NÚVERANDI RÖRI
- KVÍSSLÖGN 5x50q CU Á STIGA FRÁ AÐALTÖFLU T001 AÐ GREINATÖFLU G003
- NÚVERANDI LAGNASTOKKUR UNDIR GÓLFI FYRIR INNTAKSLAGNIR
- SKERMAÐUR STÝRISTRENGUR 12x1q FYRIR MERKI FRÁ ROFUM Í BÚNINGSHERBERGIUM AÐ TÖFLU T001 FYRIR HÚSSTJÓRNARKERFI
- KVÍSSLÖGN 5x50q CU Í GÓLFBRUNNI FRÁ AÐALTÖFLU T001 AÐ GREINATÖFLU G002
- KVÍSSLÖGN 5x16q CU FRÁ AÐALTÖFLU T001 AÐ GREINATÖFLU G001 Í 110mm RÖRI.LAGFÆRA SKAL GÓLF EFTIR LAGNINGU RÖRA
- TENGIBRUNNUR Í GÓLFI FYRIR INNTAKSLAGNIR OG KVÍSSLAGNIR
- NÚVERANDI GREINATAFLA Í RISA OG ÞRÝSTIOFAR FYRIR LJÓSAKVEIKINGAR.
- NÚVERANDI KVÍSL 5X10q KAPALL FYRIR RISA
- ÚTVEGA TENGIDÓSIR VIÐ LOFT FYRIR RAFLAGNIR Í RISA
- ÚTVEGA 5x10q KAPAL Í 32mm PEH RÖRI LAGT Í VEGG OG Á 700mm DÝPI MILLI RISA OG STÚKUBYGGINGAR. SANDA SKAL VEL Í KRINGUM RÖR Í SKURÐI
- ÚTVEGA 12x1q STÝRISTRENG FYRIR KVEIKINGAR Í RISA Í 20mm ÁLRÖRI AÐ AÐALTÖFLU T001
- ÚTVEGA 12x1q STÝRISTRENG FYRIR KVEIKINGAR Í RISA Í 20mm PEH RÖRI Á 700mm DÝPI MILLI RISA OG STÚKUBYGGINGAR AÐ GREINATÖFLU G004 Í RISA. SANDA SKAL VEL Í KRINGUM RÖR Í SKURÐI
- RAFLÖGN TENGIST Í NÚVERANDI LOFTDÓS
- RAFLÖGN TENGIST Í FASTAN PÓL Í NÚVERANDI RAFLÖGN
- NÚVERANDI RAFLÖGN Í STEYPU
- NÚVERANDI RAFLÖGN ÖRBREYTT
- RAFLÖGN SKAL TENGJAST MEÐ KVEIKINGU FYRIR GANG
- NÚVERANDI ÚTLJÓSA SKAL SNÚIÐ UM 180°
- ENDURNÝJA SKAL INNLAGNAEFNI Í NÚVERANDI ROFADÓSUM
- HÆÐ LJÓSA Í RAMPI SKULU VERA Í HÆÐ 500mm FRÁ FULLFRÁGANGINNI GÓTU
- 

**SKÝRINGAR LÁGSPENNA FRAMHALD:**



- 3x1.5q KAPALL OG CATS STRENGUR
- TENGILL OFAN VIÐ NIÐURTEKIÐ LOFT FYRIR SKJÁVARPA
- LAMPI TENGIST NÚVERANDI RAFLÖGN Í LOFTADÓS
- TENGILL STAÐSETTUR Í TENGARENNU Í AFGREIÐSLUBORÐI. ENDANLEG STAÐSETNING TENGILS SKAL MIÐAST VIÐ STAÐSETNINGU AFGREIÐSLUPOSA
- DÓSIR FYRIR GLUGGA OPNARA FESTAST Í NEDRI BRÚN GLUGGA
- TENGING Á RAFDRIFINNI HUÐ OFAN VIÐ NIÐURTEKIÐ LOFT. HURÐAKERFI SKAL TENGJAST BRUNAVIÐVÖRUNAR-KERFI HÚSSINS
- TENGIDÓS FYRIR LOFTRÆSISAMSTÆÐU OFAN VIÐ NIÐURTEKIÐ LOFT, ÞÉTTLEIKI EKKI MINNI IP-68
- BÚNAÐUR OFAN VIÐ KERFISLOFT
- BÚNAÐUR Á STIGA
- SKERMAÐUR STÝRISTRENGUR 12x1q Í 20mm UTANÁLIGGJANDI RÖRI AÐ AÐALTÖFLU T001
- TENGJA SKAL 1 FASA 16A DÆLU STAÐSETTA UNDIR GÓLFI. ÚTVEGA SKAL ROFA FYRIR DÆLU ÁSAMT YFIRÁLAGSVÖRN. ALLAR TENGINGAR OG BÚNAÐUR SKAL VERA IP 67
- 
- TENGJA SKAL STJÓRNSKÁP FYRIR SKÓLPDÆLUR. SJÁ LAGNATEIKNINGAR
- 5X6q JARÐKAPALL Í 32mm PEH RÖRI ÚT FYRIR SÖKKULVEGG EN SÍÐAN SKAL LEGGJA KAPAL BEINT Í JÖRÐU Á 700mm DÝPI AÐ DÆLUM Í BRUNNI, SJÁ TEIKNINGU NR. P1-6. EINNIG SKAL LEGGJA 12X1q SKERMAÐAN STÝRISTRENG Í 32mm PEH RÖRI FRÁ STJÓRNSKÁP AÐ DÆLUBRUNNI FYRIR STÝRINGAR. TENGJA SKAL ALLA SKYNJARA Í DÆLUBRUNNI SAMKVÆMT TEIKNINGU FRÁ FRAMLEIÐANDA DÆLUBRUNNS
- SKERMAÐUR STÝRISTRENGUR 12x1q Á STIGA AÐ TÖFLUG003
- TENGJA SKAL SKÓLPDÆLUR STAÐSETTAR UNDIR KERFISGÓLFI Í STJÓRNSKÁP
- ÚTVEGA SKAL OG SETJA UPP HITA- OG RAKASKYNJARA Í PLAN FYRIR STÝRINGU Á SNJÓBRÆÐSLUKERFI. LEGGJA SKAL SKERMAÐAN STÝRISTRENG, SAMKVÆMT FYRIRMÆLUM FRAMLEIÐANDA SKYNJARANS, Í 25mm PEH RÖRI AÐ GREINATÖFLU G003
- 
- 3x1.5q KAPALL Í 20mm UTANÁLIGGJANDI RÖRI AÐ NÚVERANDI GREINATÖFLU G002. EINNIG SKAL ÚTVEGA OG TENGJA 1x16A(B) SJÁLFRVAR Í TÖFLUNA. MERKJA SKAL VIÐBÆTTAR GREINAR Í TÖFLUNNI
- 5x1q SKERMAÐUR STÝRIKAPALL Á STIGA AÐ AÐALTÖFLU T001
- 5x1q SKERMAÐUR STÝRIKAPALL Í 20mm RÖRI FRÁ ROFUM AÐ STIGA
- 5x1q SKERMAÐUR STÝRIKAPALL Í 20mm RÖRI FRÁ ROFA AÐ GREINATÖFLU G003
- ÚTVEGA OG SETJA SKAL UPP FORRITANLEGAN SNERTISKJÁ FYRIR LJÓSASTÝRINGAR Í HÆÐ 1500mm. SKJÁINN SKAL VERA HEGT AÐ TENGJA VIÐ BACNET NETKERFI OG SKAL TENGJUR VIÐ HÚSSTJÓRNARKERFI
- TENGLAR Í TENGLA RENUU SEM FEST ER UNDIR AFGREIÐSLUBORÐ
- 4x1.5q STRENGUR Í 20mm UTANÁLIGGJANDI ÁLRÖRI
- STÝRING Á LOFTRÆSISAMSTÆÐU ELDHÚSI
- SKERMAÐUR STÝRISTRENGUR 12x1q Í 20mm RÖRI OG Á STIGA AÐ AÐALTÖFLU T001
- SKERMAÐUR STÝRISTRENGUR 12x1q Á STIGA
- 5x1.5q Í 20mm RÖRI AÐ STIGA. NOTA SKAL LÓDRÉTTA NETBAKKA Í SKÝRINGU NR. 65 SEM LAGNALEIÐ FRÁ NIÐURTEKNU LOFTI AÐ LÁRÉTTUM STIGA
- STJÓRNSKÁPUR FILOFTRÆSISAMSTÆÐU (SJÁ LAGNATEIKNINGAR)
- FJÓLDI OG GERÐ STRENGJA KEMUR FRAM Á EINLÍNUMYND VIÐKOMANDI LOFTRÆSISAMSTÆÐU
- TENGIDÓS FILOFTRÆSISAMSTÆÐU (SJÁ LAGNATEIKNINGAR)
- HREYFISKYNJARAR SEM TENGJAST INNÁ HÚSSTJÓRNARKERFI FESTIR UNDIR STIGA OG VISA NIÐUR
- SKERMAÐUR STÝRISTRENGUR 12x1q Í 20mm RÖRI OG Á STIGA AÐ GREINATÖFLU G101
- HITAPOLIN 5x4q KAPALL Í 32mm UTANÁLIGGJANDI RÖRI FYRIR TENGINGU Á SAUNA HITARA AÐ NÚVERANDI GREINATÖFLU G002. EINNIG SKAL ÚTVEGA OG TENGJA 3x25A(B) SJÁLFRVAR Í TÖFLUNA. MERKJA SKAL VIÐBÆTTAR GREINAR Í TÖFLUNNI
- NETBAKKI NEÐAN VIÐ KERFISLOFT OG BURÐABITA Í GANGI
- LÓÐRÉTTUR NETBAKKI FRÁ KERFISLOFT AÐ LÁRÉTTUM NETBAKKI. ALLIR KAPLAR FRÁ KERFISLOFTI AÐ NETSTIGA SKULU LEGGJAST EFTIR ÞESSUM LÓDRÉTTA NETBAKKA
- TENGLA BOX SKULU VERA MEÐ LEKALIDA OG SJÁLFRVÖRUM Í BOXI OG SKAL STRENGUR AÐ ÞEIM VARINN MEÐ 32A SJÁLFRVARI Í TÖFLU G003
- TENGING Á HITABLÁSARA VIÐ LOFT, ENDANLEG STAÐSETNING ÁKVARÐAST AF STAÐSETNINGU BLÁSARA.
- GÓLFBRUNNUR
- TENGIDÓS FYRIR PAKBLÁSARA, HÁFUR ELDHÚS
- DÓSIR FYRIR DALI ROFA
- 12x1.5q STÝRISTRENGUR
- FYRIR HÆÐ OG STAÐSETNINGU Á LJÓSUM SJÁ SKÝRINGARMYND Á TEIKNINGU A121
- TENGIDÓS/SKÁPUR FYRIR SKYLMINGASVÆÐI, SJÁ SKÝRINGU 33 Í SMÁSPENNU
- TENGIDÓS FYRIR LJÓSABÚNAÐ SKYLMINGARBRAUTAR
- TENGIDÓS Í LOFTI FYRIR HANGANDI LJÓSABÚNAÐ SKYLMINGARBRAUTAR

**SKÝRINGAR SMÁSPENNA:**


- FJARSKIPTATENGILL STAÐSETTUR Í TENGARENNU Í AFGREIÐSLUBORÐI. LEGGJA SKAL TVO CAT5E FTP 4P KAPLA FRÁ TENGLI Í SMÁSPENNUTÖFLU S1. ENDANLEG STAÐSETNING TENGILS SKAL MIÐAST VIÐ STAÐSETNINGU AFGREIÐSLUPOSA
- TVÖFALDUR FJARSKIPTATENGILL Í TENGARENNU. LEGGJA SKAL TVO CAT5E FTP 4P KAPLA FRÁ TENGLI Í SMÁSPENNUTÖFLU S101
- TVEIR CAT5E FTP 4P KAPLA Í 20mm RÖRI Í GÓLFI FRÁ FJARSKIPTATENGLI Í GÓLFKASSA AÐ SMÁSPENNUTÖFLU S1. RÖR LEGGIST AÐ LÓÐRÉTTI LAGNALEIÐ
- FJARSKIPTATENGILL TENGIDÓS Í GÓLFKASSA
- CAT5E FTP 4P KAPALL 20mm INNFELLDU RÖRI
- NÚVERANDI SMÁSPENNUTAFLA. TENGJA SKAL NÚVERANDI SÍMAINNTAK VIÐ SÍMASTRENG Í SKÝRINGU NR. 8
- TVÖ 50mm RÖR FRÁ KEILU Í PLÓTU AÐ SMÁSPENNUTÖFLU S1 Á 1. HÆÐ
- SÍMASTRENGUR 100 PARA OG KÓAXSTRENGUR RG59 Á STIGA OG Í GEGNUM RÖR Í SKÝRINGU NR. 7 AÐ SMÁSPENNUTÖFLU S101 Á 1.HÆÐ
- 25mm RÖR Í GÓLFI FRÁ TENGIDÓS Í GÓLFKASSA AÐ SMÁSPENNUTÖFLU S. RÖR LEGGIST AÐ LÓÐRÉTTI LAGNALEIÐ
- TVEIR CAT5E FTP 4P KAPLA Í 20mm RÖRI FRÁ FJARSKIPTATENGLI Í TENGARENNU AÐ SMÁSPENNUTÖFLU S101. RÖR LEGGIST AÐ STIGA
- ÚTVEGA SKAL OG SETJA UPP FORMAGNARA, MAGNARA 4 RÁSA, DVD/CD/VIDEO SPILARA OG MÓTTAKARA FYRIR ÞRÁÐLAUSA HLJÓDNEMA FYRIR HÁTALARAKERFI Í FJÓLNOTASALI. BÚNAÐURINN SKAL VERA SETTUR Í LÆSANLEGAN SKÁP. TÆKJASNÚRUR SKULU TEKNAR Í GEGNUM LOK Á LÓÐRÉTTI TENGARENNU
- VEGGDÓS AFTAN VIÐ TENGARENNU FYRIR VEGGHÁTALARASNÚRUR. SNÚRUR SKULU TENGÐAR Í MAGNARA Í SKÝRINGU NR. 11
- SMÁSPENNUTENGLAR STAÐSETTIR Í LÓÐRÉTTI TENGARENNU. LEGGJA SKAL TVO CAT5E FTP 4P KAPLA FRÁ FJARSKIPTATENGLI Í SMÁSPENNUTÖFLU S101. EINNIG SKAL LEGGJA RG11 KOAX KAPAL FRÁ LOFTNETSTENGLI AÐ SMÁSPENNUTÖFLU S1
- HÁTALARASNÚRUR 2x1.5q SKERMAÐAR Í 20mm INNFELLDU RÖRI TENGÐAR Í MAGNARA Í SKÝRINGU NR. 10
- ÚTVEGA SKAL OG SETJA UPP SKJÁVARPA, XGA 1024x768, BIRTA 3000 ANSI LUMEN, VIFTUHLJÓÐ 35dB AÐ HÁMARKI NEÐAN VIÐ KERFISLOFT. TENGJA SKAL VGA KAPAL FRÁ TENGI Í SKÝRINGU NR. 17. EINNIG SKAL ÚTVEGA ALLAR FESTINGAR OG BÚNAÐ FYRIR UPPSETNINGU Á SKJÁVARPANUM
- HÁTALARASNÚRUR 2x1.5q SKERMAÐAR FESTAR Á STIGA OG LAGÐAR Í RENUU AÐ MAGNARA Í SKÝRINGU NR. 11
- ÚTVEGA SKAL OG SETJA UPP HLJÓÐTENGIL FYRIR TÖLVU, TENGIL FYRIR HLJÓDNEMA, OG TENGI FYRIR VGA KAPAL FYRIR TENGINGU Á TÖLVU Í SKJÁVARPA Í TENGARENNU. ÚTVEGA SKAL OG TENGJA HÁTALARASNÚRUR 2x1.5q SKERMAÐAR FYRIR HLJÓÐ- OG HLJÓÐNEMATENGLA LAGÐA Í RENUU FRÁ TENGLUM AÐ MAGNARA Í SKÝRINGU NR. 11. EINNIG SKAL ÚTVEGA OG TENGJA VGA KAPAL FRÁ TENGI AÐ SKJÁVARPA Í SKÝRINGU NR. 15
- HÁTALARASNÚRUR 2x1.5q SKERMAÐAR Í 20mm RÖRI FEST Á STEINLOFT
- ÚTVEGA SKAL OG SETJA UPP SÝNINGARTJALD 3000m x 4000m Á VEGG FYRIR SKJÁVARPA. HÆÐ Í NEDRI BRÚN Á TJALDI FRÁ FULLFRÁGANGNU GÓLFI ER 1200mm
- KÓAX STRENGUR Í 20mm INNFELLDU RÖRI
- ÚTVEGA SKAL OG SETJA UPP FORMAGNARA, MAGNARA 4 RÁSA, CD SPILARA OG MÓTTAKARA FYRIR ÞRÁÐLAUSA HLJÓDNEMA FYRIR HÁTALARAKERFI Í FRJÁLÞRÓTTARHÚSI. BÚNAÐURINN SKAL VERA SETTUR Í LÆSANLEGAN SKÁP. TÆKJASNÚRUR SKULU TEKNAR Í GEGNUM LOK Á LÓÐRÉTTI TENGARENNU
- CAT5E STRENGUR FYRIR HÚSSTJÓRNARKERFI Á STIGA Á MILLI AÐALTÖFLU T001 OG GREINATÖFLU G101
- SÍMSTRENGUR 10x2 Á STIGA OG KÓAXSTRENGUR RG59 LEGGIST Á STIGA AÐ S1
- PLASTRENNA FYRIR SÍMASTRENG Í SKÝRINGU NR. 8 OG FYRIR LÁGSPENNUTENGINGU FYRIR TENGLASÚLU Í FJARSKIPTATENGISKÁP. RENNAN SKAL VERA MEÐ AÐSKILDUM HÖLFUM FYRIR LÁG- OG SMÁSPENNUKAPLA
- ÚTVEGA SKAL OG SETJA UPP FJARSKIPTATENGISKÁP 800x800x1020mm FYRIR SÍMA OG TÖLVUKERFI Í STÚKUBYGGINGU. Í SKÁPINN SKAL ÚTVEGA OG TENGJA 2 STK. TENGIBRETTI CAT5E 24 PORTA OG TENGIBRETTI CAT3 FYRIR SÍMAKAPAL. EINNIG SKAL ÚTVEGA TENGLASÚLU FYRIR BÚNAÐ Í SKÁPNUM. ALLIR SÍMA- OG TÖLVUTENGLAR SKULU MERKTIR ÁSAMT TENGINGUM Í SKÁPNUM.
- FJARSKIPTATENGILL RJ45 FYRIR KERFIRÁÐ Í HÚSSTJÓRNARKERFI STAÐSETTUR Í TENGARENNU. MERKJA SKAL TENGIL HÚSSTJÓRNARKERFINU. LEGGJA SKAL TVO CAT5E FTP 4P KAPLA FRÁ FJARSKIPTATENGLI Í TENGARENNU AÐ TENGIBRETTI Í GREINATÖFLU G101
- TENGJA SKAL CAT5E STRENG Í SNERTISKJÁ
- CAT5E STRENGUR FYRIR HÚSSTJÓRNARKERFI Í RÖRI AÐ STIGA AÐ GREINATÖFLU G101
- CAT5E STRENGUR FYRIR HÚSSTJÓRNARKERFI Í RÖRI AÐ STIGA AÐ GREINATÖFLU T001
- TENGINGAR Í STJÓRNSKÁP FYRIR LOFTRÆSISAMSTÆÐU
- CAT5E STRENGUR FYRIR HÚSSTJÓRNARKERFI Á STIGA Á MILLI GREINATÖFLU G003 OG STJÓRNSKÁPUR FYRIR LOFTRÆSISAMSTÆÐU
- GÓLFDÓS BP450 FYRIR TENGINGU VIÐ SKYLMINGARMANN
- TENGIDÓS/SKÁPUR MEÐ TVÖFÖLDUM FJARSKIPTATENGLI INNFELLDUR Í VEGG FYRIR SKYLMINGARBRAUTIR, STÆRÐ 300X300 MM
- TENGIDÓS FYRIR LJÓSABÚNAÐ SKYLMINGARBRAUTAR
- TENGIDÓS Í LOFTI FYRIR HANGANDI LJÓSABÚNAÐ SKYLMINGARBRAUTAR
- JARÐTENGING SKYLMINGARBRAUTAR
- ROFADÓS FYRIR VOPNAVAL

22/1 2009  
J

**SKÝRINGAR**

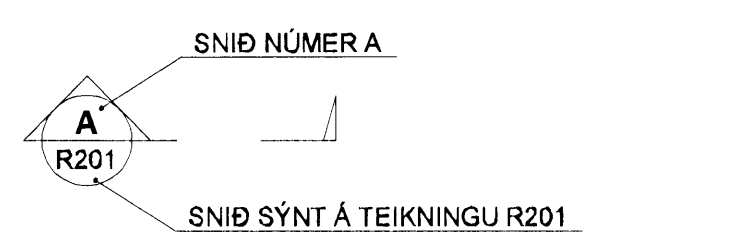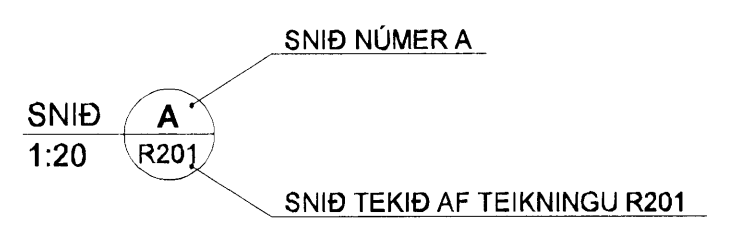


BREYTINGAR ERU TÁKNADAR MEÐ BÓKSTÖFUM A, B, C O.S.FRV. DREGIÐ VERÐUR SKÝ UTAN UM ALLAR BREYTINGAR, SEM GERÐAR ERU Á MILLI ÚTGÁFA Á HVERRI TEIKNINGU.

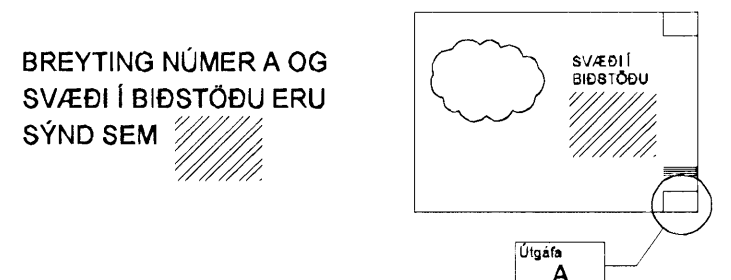

BREYTING NÚMÉR A OG SVÆÐI Í BIÐSTÖÐU ERU SÝND SEM

NÚMÉR TEIKNINGA ER SKV. SKÝRINGARMYND HÉR AÐ NEÐAN.

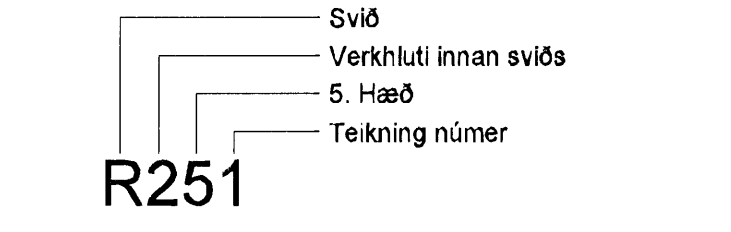

VERKHLUTI ER TÁKNADIR MEÐ NÚMÉRUM OG ERU SEM HÉR BEGIR:

- 0 - SKÝRINGAR
- 1 - LÁGSPENNA
- 2 - LAMPAPLAN
- 3 - SMÁSPENNA
- 4 - STÝRIKERFI
- 5 - BRUNAVIÐVÖRUNARKERFI
- 6 - EINLÍNUMYNDIR
- 9 - KERFISMYNDIR

SKIPTINGAR Á HÆÐUM ERU EFTIRFARANDI

- - Í SÖKKLI (UNDIRSTÖÐUR, FRÁRENNSLI)
- 0 - KJALLARI
- 1 - 1. HÆÐ
- 2 - 2. HÆÐ
- O.S.FRV

0	Tenglarennna
1	Gólfrenna
2	Netbakk
3	Kapalstigi

B	12.01.09	Vegna skýlingarbrautar	SF/ÖG
A	12.11.07	Tenging á dælu	RVK/RVK
Útg.	Dags.	Skýring	Hannað/Yrfrfnd



**VERKFRÆDISTOFA**

BEIJAHRÁUN 20 · 220 HAFNARFJÖRÐUR · KENNIT. 170796-2899  
vsb@vsb.is · Sími 585 8600 · Fax 585 9610 · www.vsb.is

Áritun sérhúsnunar  
Örn Guðmundsson Kt: 220961-2739

Verkhetti  
**KAPLAKRIKI  
HAFNARFIRÐI**

Verkhetti  
Rafkerfi  
Almennar skýringar

Hannað	Teiknað	Yrfrfnd	Kvaði	Síða
RVK	RVK	HJ	-	/ A1
Dags.	Verkhetti	Teikning	Útgáfa	
30.04.2007	06811	R000		B

Kt. 119457-2789  
BATTERIÐ