


FRAMHALD  
SJÁ BL. 3-1.2A

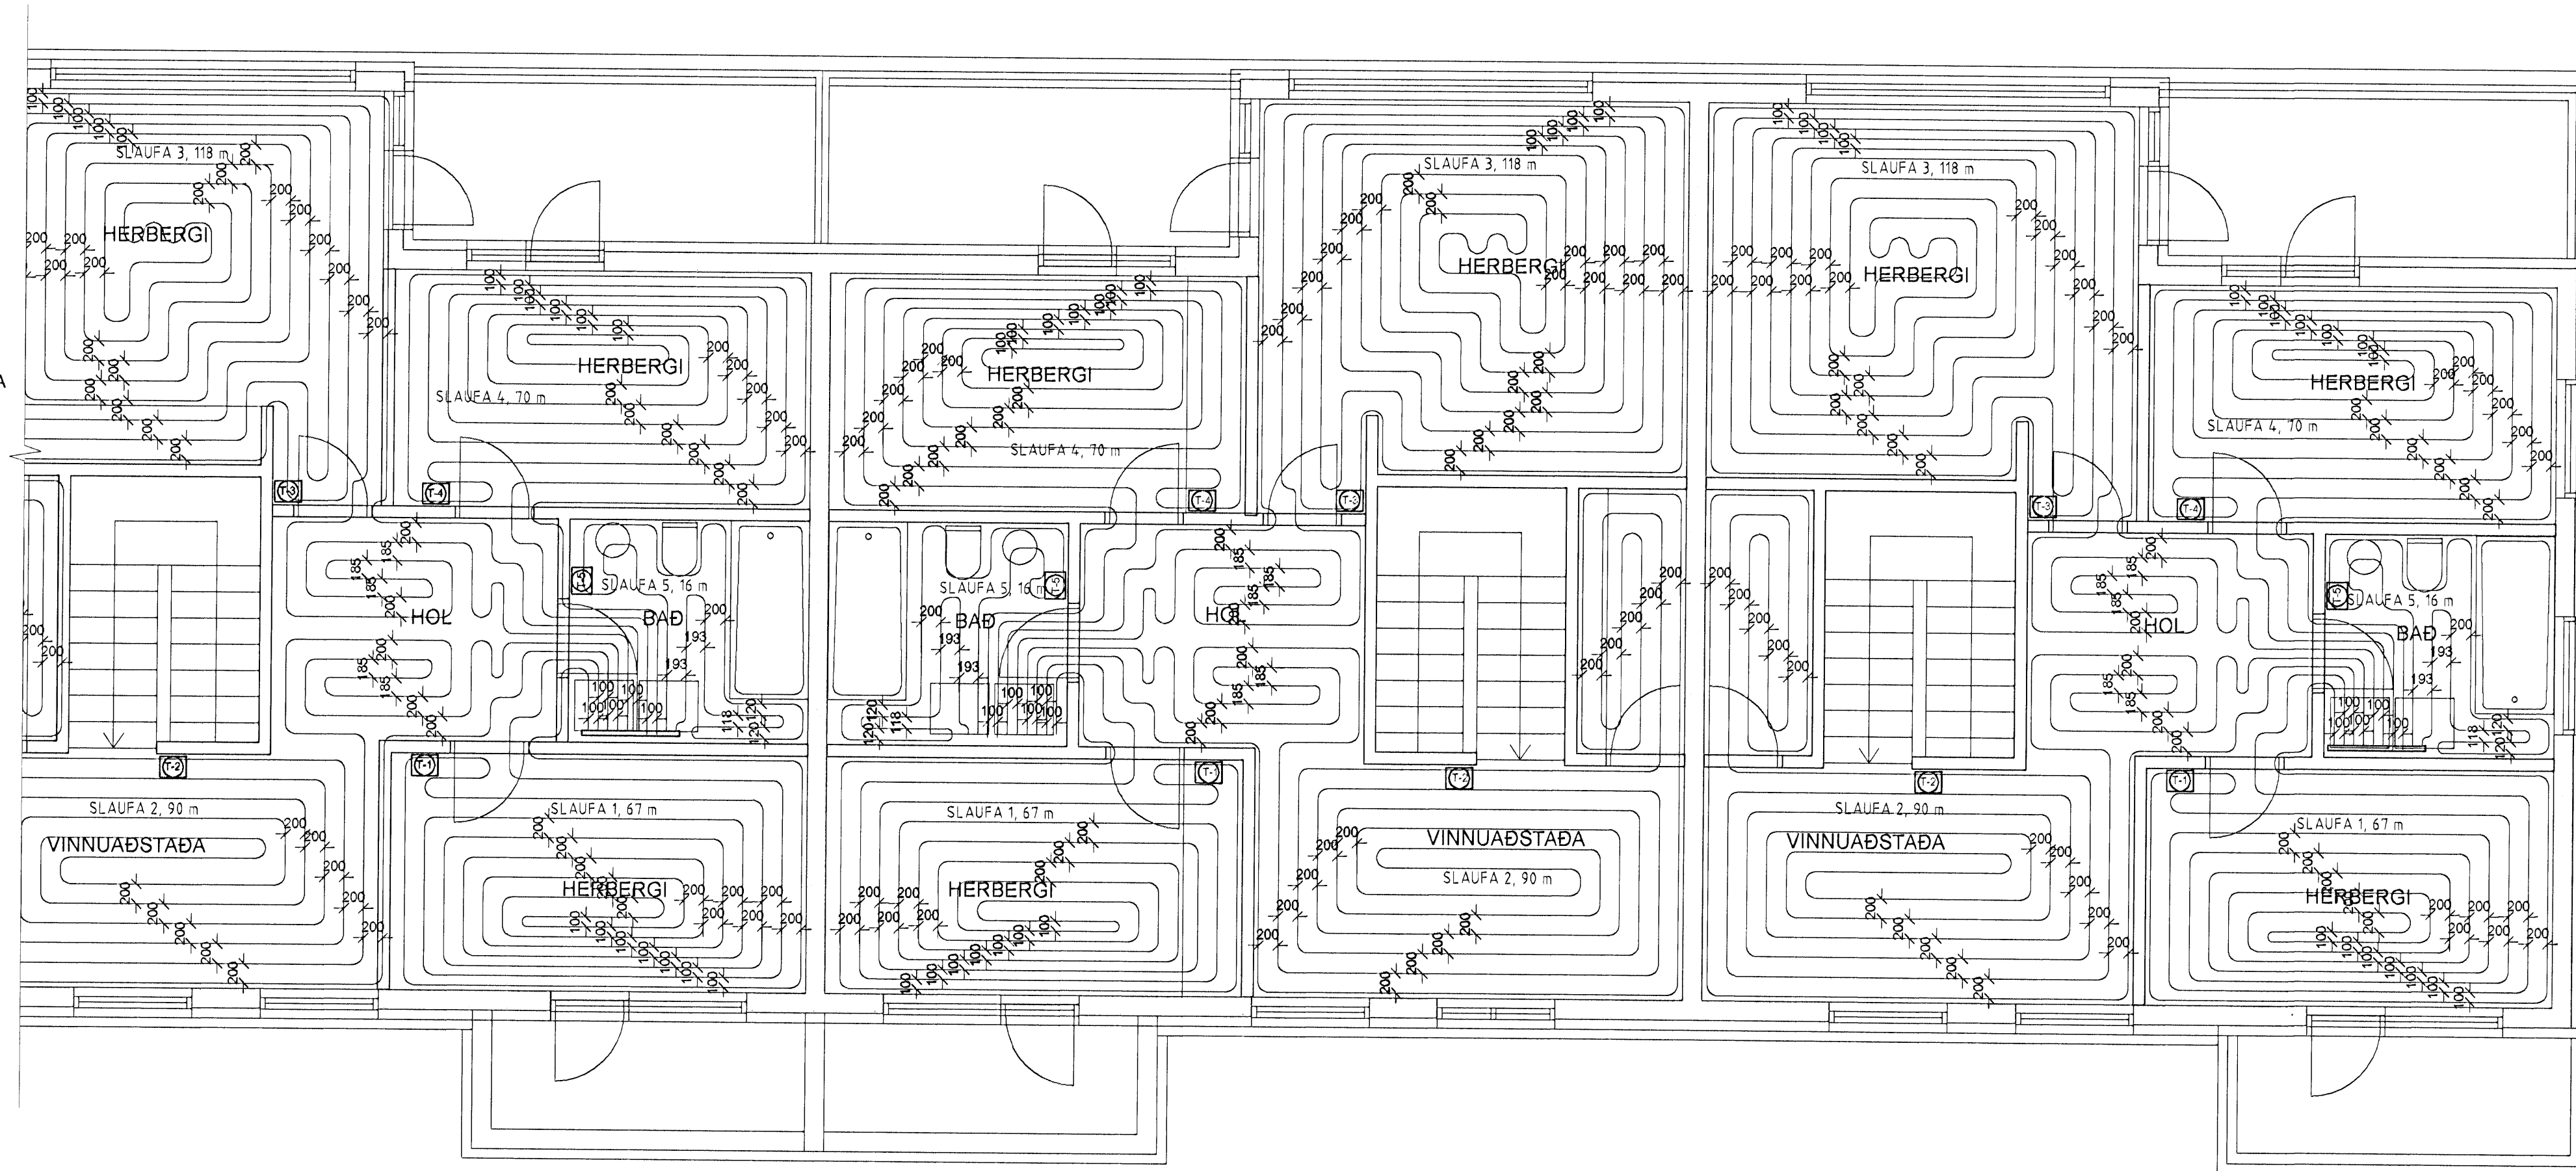

GRUNNMYND  
3. HÆÐAR

ÍBÚÐIR 43 - 47

TAFLA YFIR GÓLFGEISLA, FRAMRÁSARHITI 42°C

OFN/SLAUFNA NR.	MINNSTU AFKOST (W)	MESTA LENGD (M)	MESTA HÆÐ (CM)	RAUN- AFKOST (W)	ATHUGASEMDIR
SLAUFNA 1	1139	67			
SLAUFNA 2	1530	90			
SLAUFNA 3	2006	118			
SLAUFNA 4	1190	70			
SLAUFNA 5	272	16			
SAMTALS:	6137				

GÓLFHITAKERFI ER BYGGT UPP MEÐ SLAUFUM SEM TENGJAST DEILIKISTU Á NEÐRI HÆÐ. LAGNAEFNI SKAL VERA Ø20x2 PEX PLASTLAGNIR MEÐ SÚREFNISÞÉTTRI KÁPU. GÓLFHITALAGNIR KOMA Í ÍLÖGN, OFAN Á EINANGRUNARMOTTU, ALMENNT MEÐ 200mm MILLIBILI NEMA ÞAR SEM ANNAD ER SÝNT. LAGNIR Í BÍLAGEYMSLU KOMA Í STEYPTA PLÖTU.

GÓLFHITA ER STÝRT MEÐ LOFTHITASTÝRÐUM HITANEMUM. HITANEMA SKAL KOMIÐ FYRIR Á INNVEGG Í 1500mm HÆÐ FRÁ GÓLFI, T.D. OFAN VID LJÓSAROFNA.

- T1 STÝRIR SLAUFU NR. 1
- T2 STÝRIR SLAUFU NR. 2
- T3 STÝRIR SLAUFU NR. 3
- T4 STÝRIR SLAUFU NR. 4
- T5 STÝRIR SLAUFU NR. 5

Verkfræðistofa Hauks Ásgeirssonar e.h.f.  
Dálvegur 18, 201 Kópavogur  
Sími 534-8815 Farsími 897-8132  
e-mail: haukurasg@simnet.is  
Kennitala: 580800-3050

Hannað Há JSS Samþykkt: *Haukur* Kennitala 301255-4629

SMIRLAHRAUN 43 - 47  
Hafnarfirði

LAGNIR  
GÓLFHITALAGNIR,  
TAFLA FYRIR GÓLFHITA.

Msk. 1:50 Teikn. nr. 3-1.2B Verk nr. 200 Skráningar nr.: 2000

Aritun samræmingarhönnuðar: *Þorkell* Útgáfa Dags. JAN. 08