
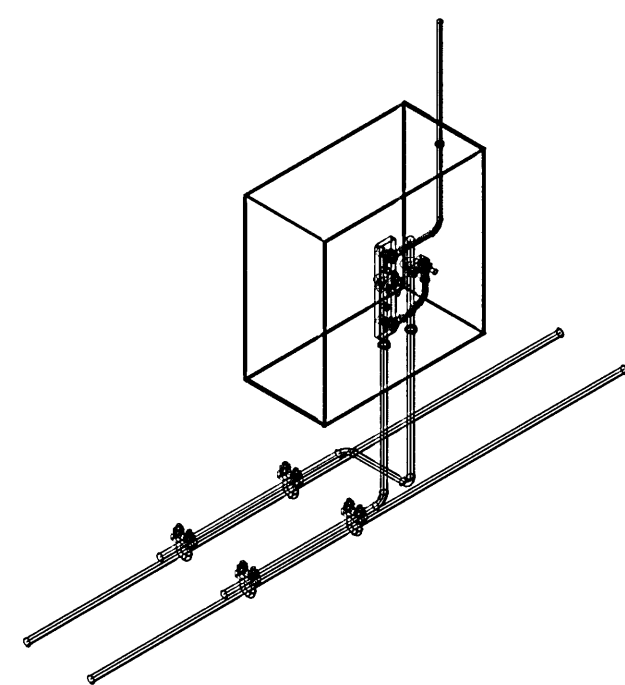
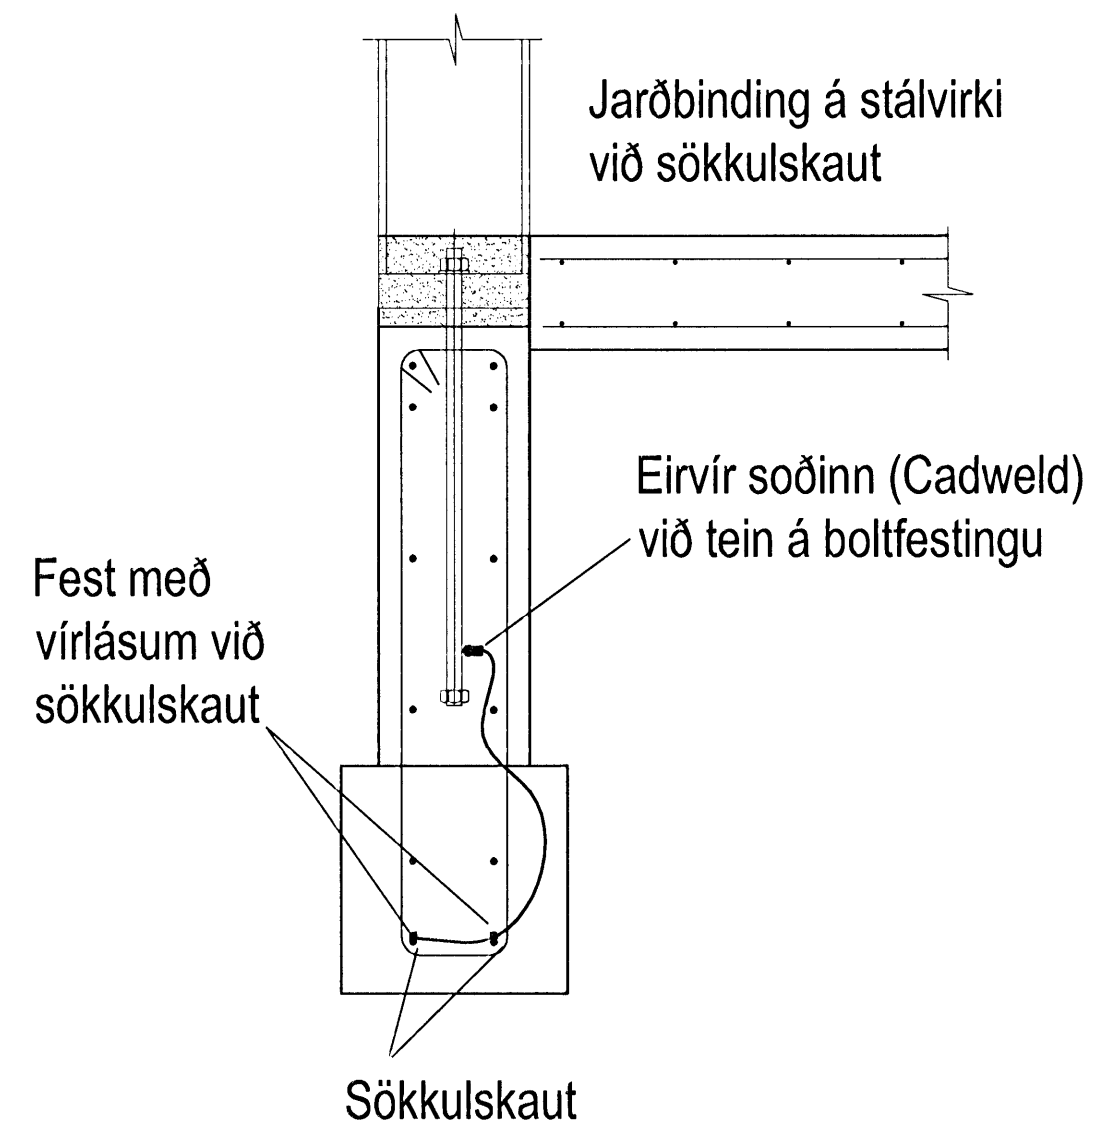


SKÝRINGAMYNDIR AF SÖKKULSKAUTI  
ERU EKKI Í MÆLIKVARÐA

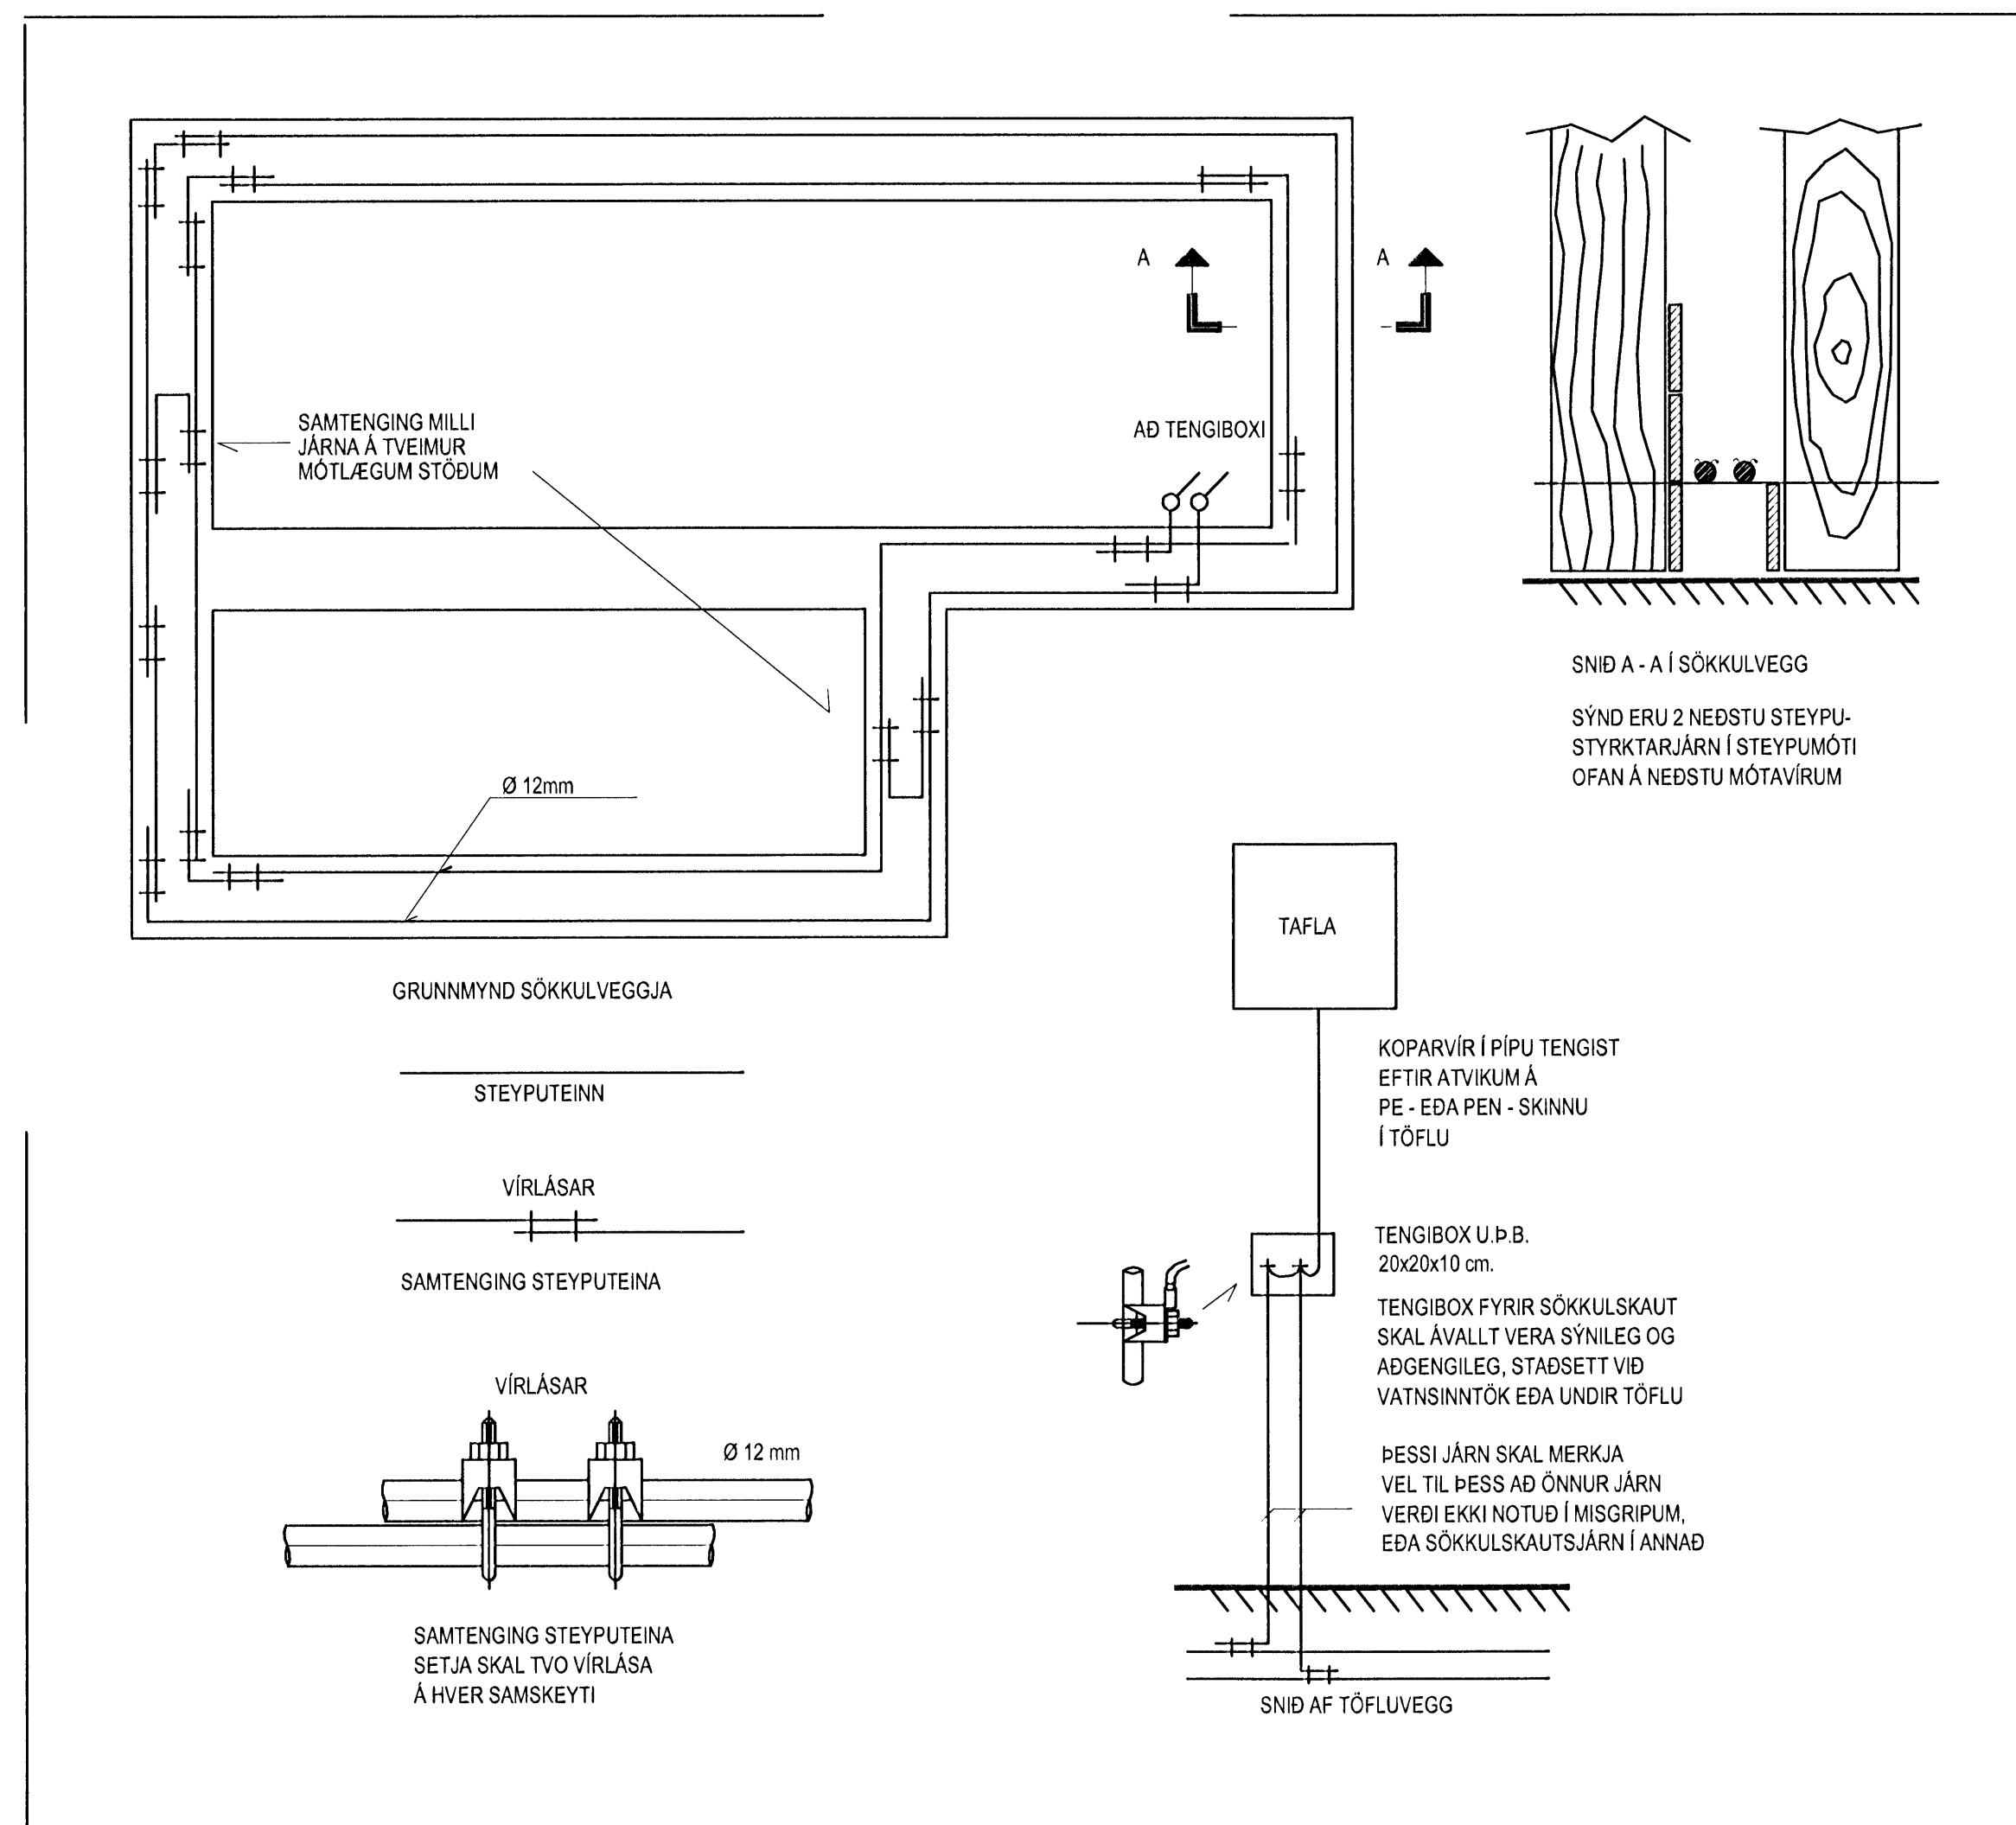

Frágangur á tengiboxi fyrir sökkulskaut


Hönnuður: *[Signature]*  
Björn Sveinsson  
Yfirfarð: *[Signature]*  
Samþykkt: Davíð E. Sölva  
kt: 100356-3339

Breytingar:

Aðalhönnuður:

Olís þjónustumiðstöð  
ÓB Stöð Suðrhella 2B  
220 Hafnarfjörður

Skýringamyndir, sökkulskaut  
ÓB Stöð  
Mkv: Enginn

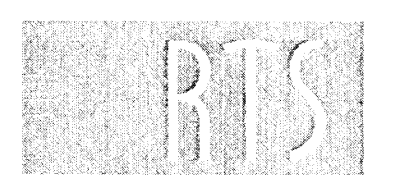

VERKFRÆÐISTOFA

Grensasvegur 3  
108 Reykjavík  
Sími 520 9900  
Fax 520 9901  
www.rts.is

Altakr. gæðavottun nr. 88 EN ISO 9001:2000



FS 88744

22-2275

xx0601

A

16.12.2008

