

$K = 18,957$

$K = 17,78$

DN150 PEH 10%

1 stk. 4x0,5 PFSK strengur í Ø32 rör í jörð og fyrir vöktun olluskilju

Skýringar:
Cat-5 strengir dregnir í Ø32 rör í jörðu, allt að 4 stykki í röri og síðan dregnir í Ø20 rör upp í skýgni sem lagt er utaná skýgnissúlu. Strengir síðan lagðir í Ø20 rörum hver að sinni myndavél, 2 í hverju röri.

IP myndavél

IP myndavél

Kassi með neyðarsíma

1 stk. Cat-5 strengur í röri í jörð og upp í skýgni við súlu

2 stk. Cat-5 strengir í Ø20 rör á skýgnisbita

4 stk. Cat-5 strengir í Ø32 rör í jörð og upp í skýgni við súlu

2 stk. Cat-5 strengir í Ø20 rör á skýgnisbita

1 stk. Cat-5 strengur

IP myndavél

IP myndavél

Húrdarnem
Sirena

Talla T1.1

Nelskápur

Hönnuður: *[Signature]*
Björn Sveinsson
Yfirfarð:


Samþykkt: Davíð E. Sólveigsson kt: 100356-3339

Breytingar:

Aðalhönnuður:

Olís þjónustumiðstöð
ÓB Stöð Suðurhella 2B
220 Hafnarfjörður

Öryggiskerfi
ÓB-Stöð
Mkv: 1:50

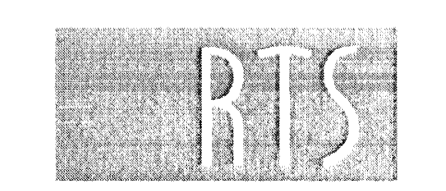

VERKFRÆÐISTOFA

Grensásvegur 3
108 Reykjavík
Sími 520 9900
Fax 520 9901
www.rts.is



22-2275

16.12.2008

013203

A