




Byggingafultrúi Hafnarfjarðar
Mottekið þann 26.6.10
07 AUG 2009
Sigurður Steinar Jónsson

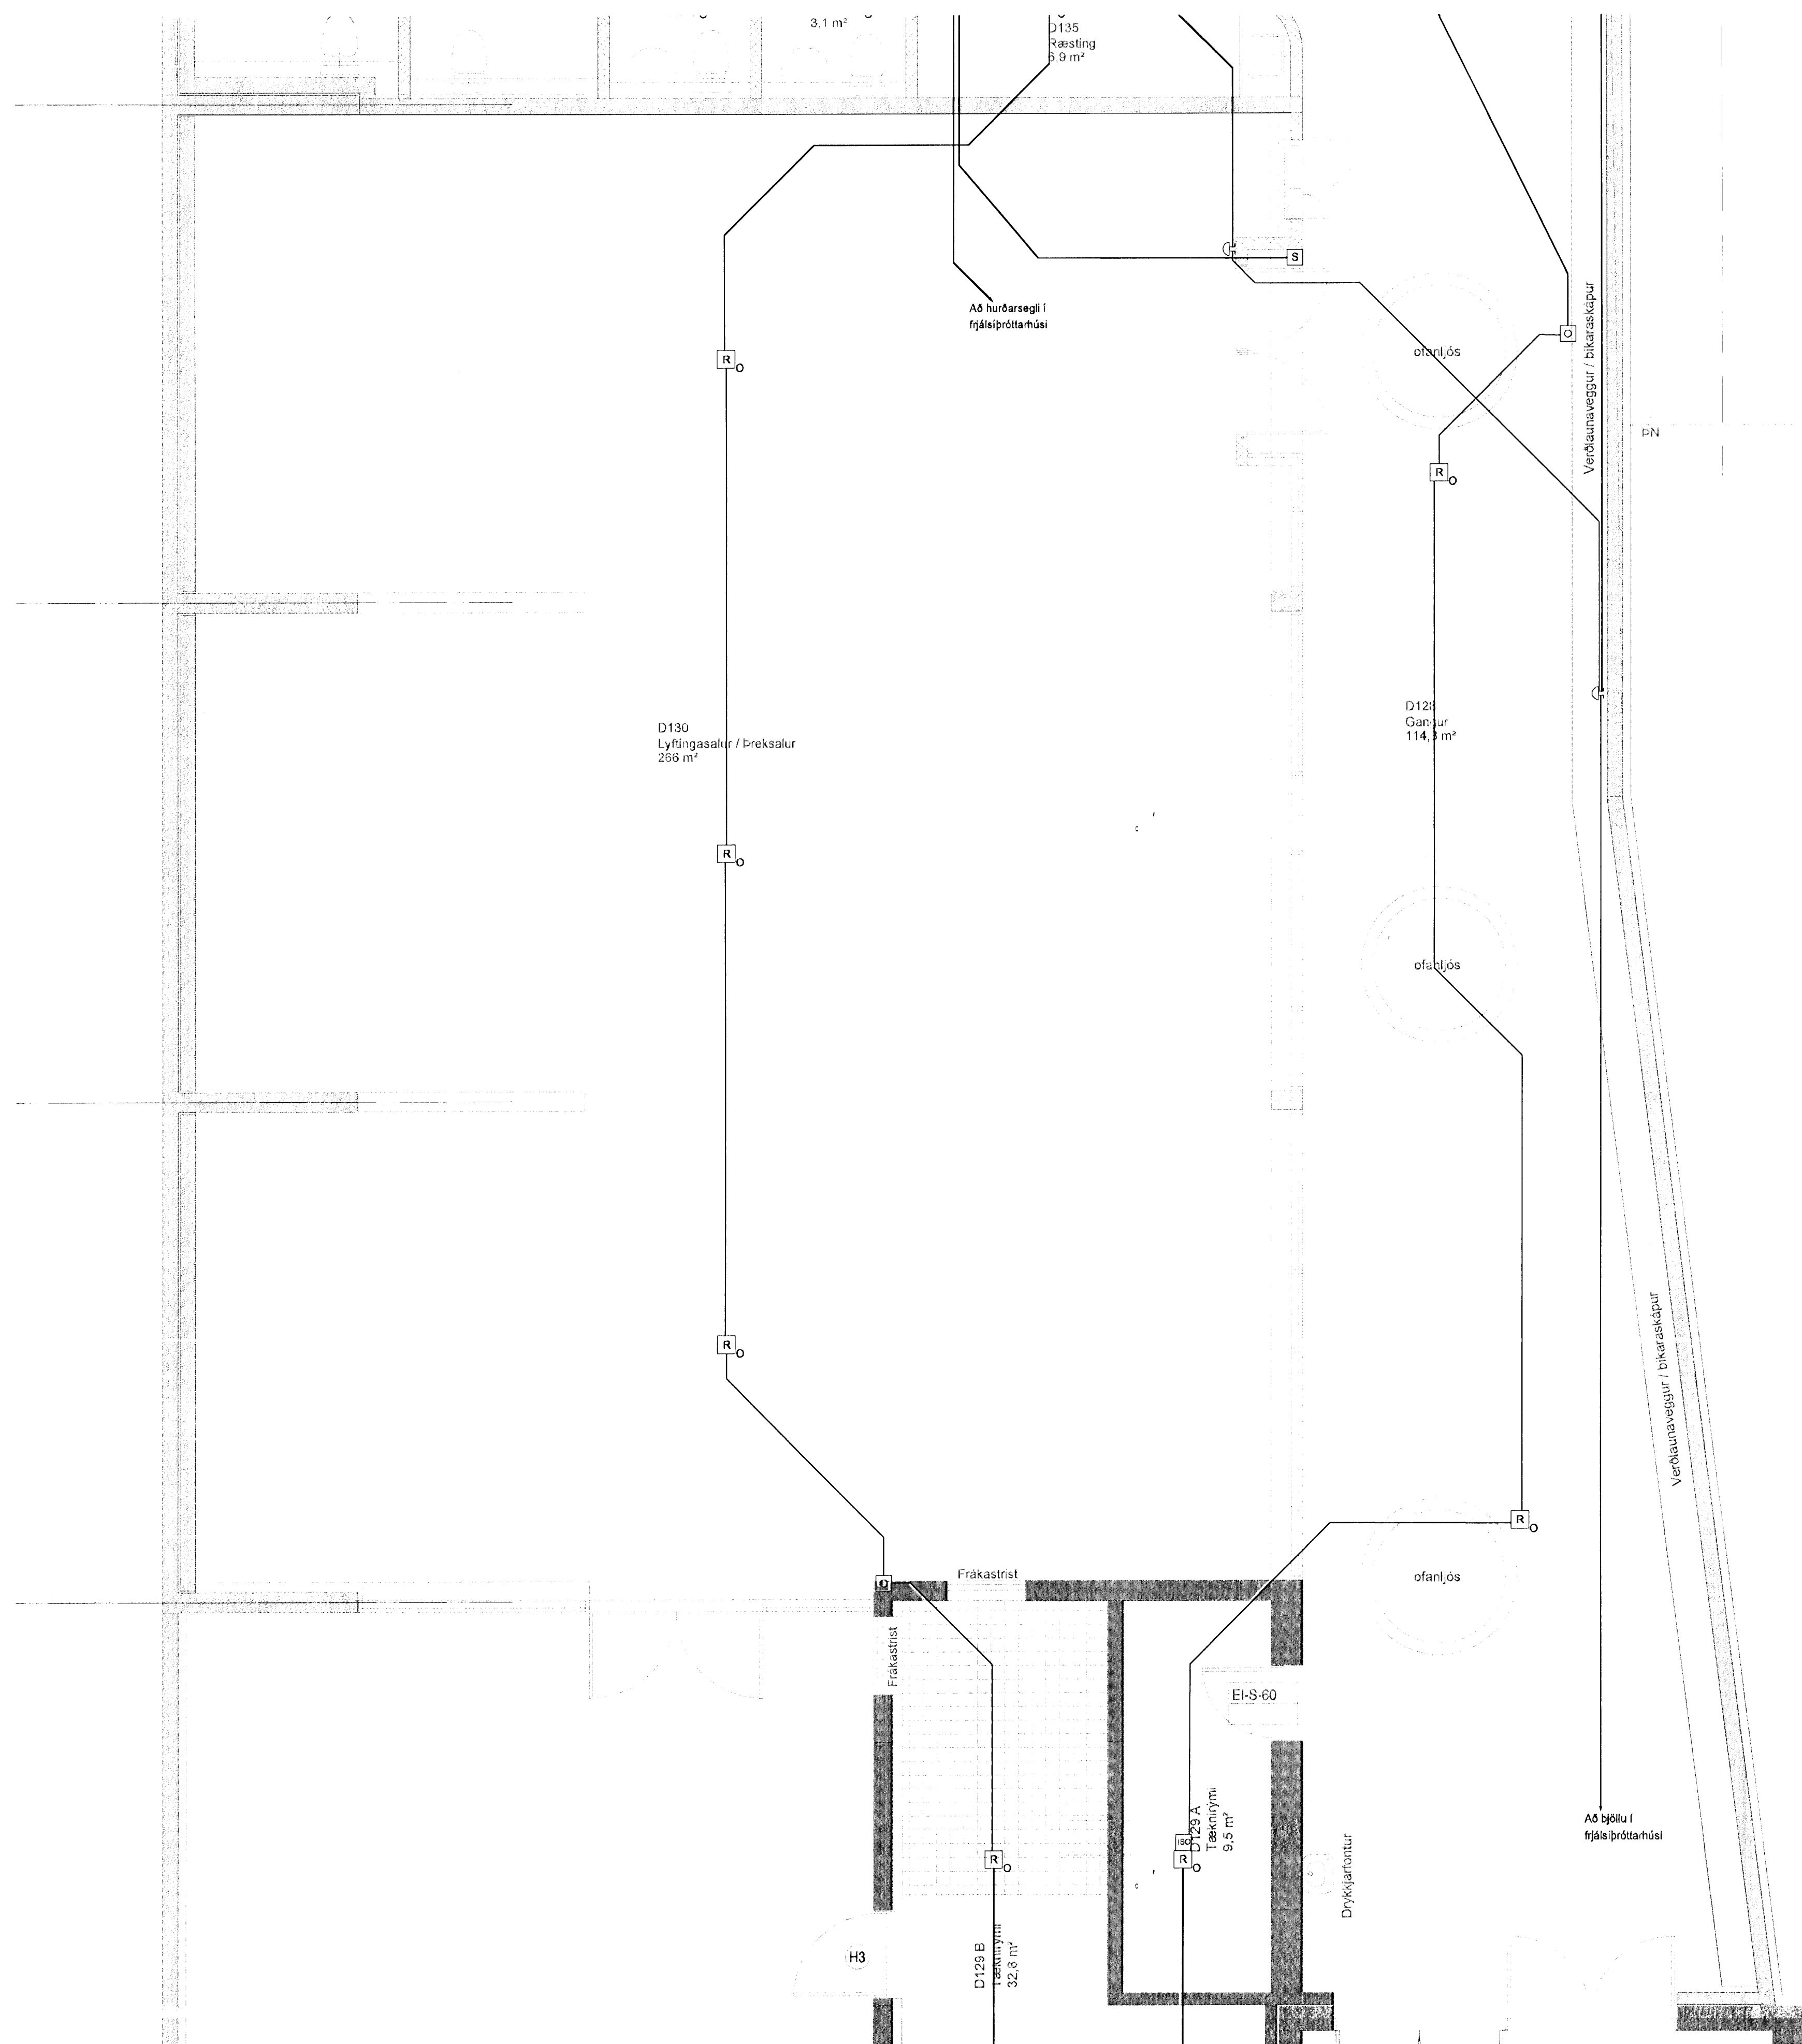

BATTERIÐ | ARKITEKTAR

Sigurður Steinar Jónsson
Kr. 110457-2780

KAPLAKRIKI

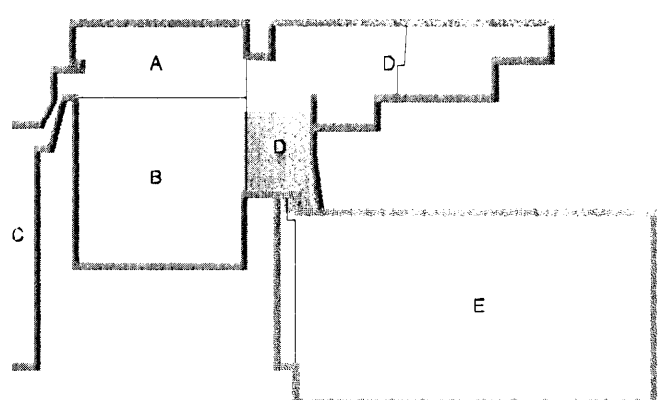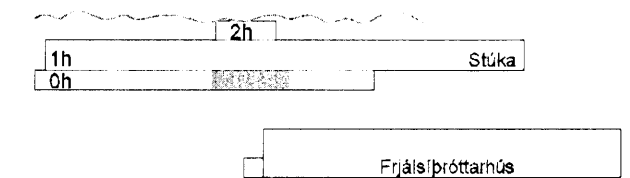

B 12.06.09 Rámi lagðurur BSG/ÖG
A 27.11.07 Verkefning RVKHJ
Úg. Dags. Skýring Hannab/Yfirfand

VSB

VERKFRÆÐISTOFA

BÆJARHRAUN 20 · 220 HAFNARFJÖRÐUR · KENNT. 710766-2899
vsb@vsa.is · Sími 595 8600 Fax 585 8610 www.vsb.is

Áritun sérhönnuðar
Om Guðmundsson Kt: 220981 2739 *Om*

Verkefni
KAPLAKRIKI
HAFNARFIRÐI

Verkiúti
Rafkerfi
Brunaviðvönarkerfi 0.hæð
Grunnmynd

Hannab	Teiknað	Yfirfand	Kvafi	Síða
RVKHJ	RVKHJ	RVK	1:50	/ A1
Dags.	Verkefni	Teikning	Útgáfa	
30.04.2007	06811	A R505	B	

V:\2006\06811\06811-KaplaKriki-FH\Sheets\FarR2\Grunnviðvönarkerfi\06811-R50-hæð-A.dwg