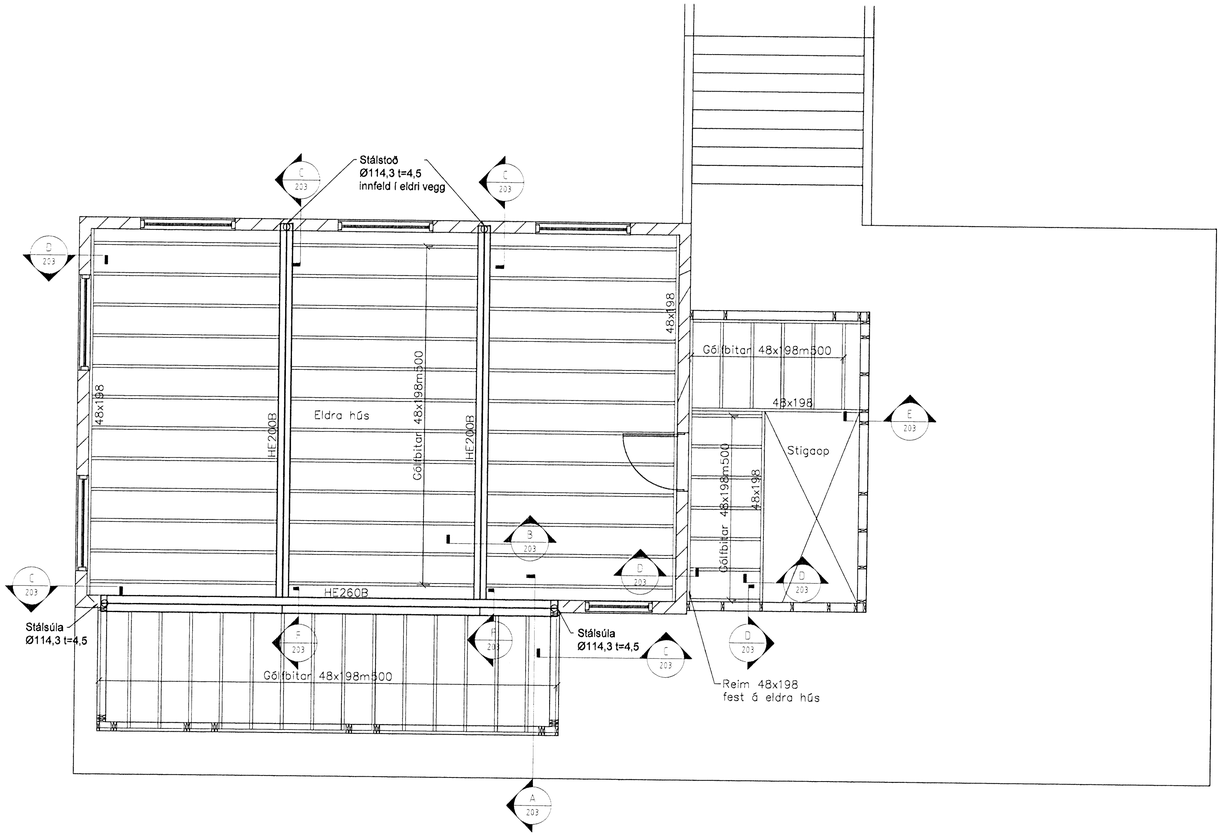

Grunnmynd
1 = 50 mm

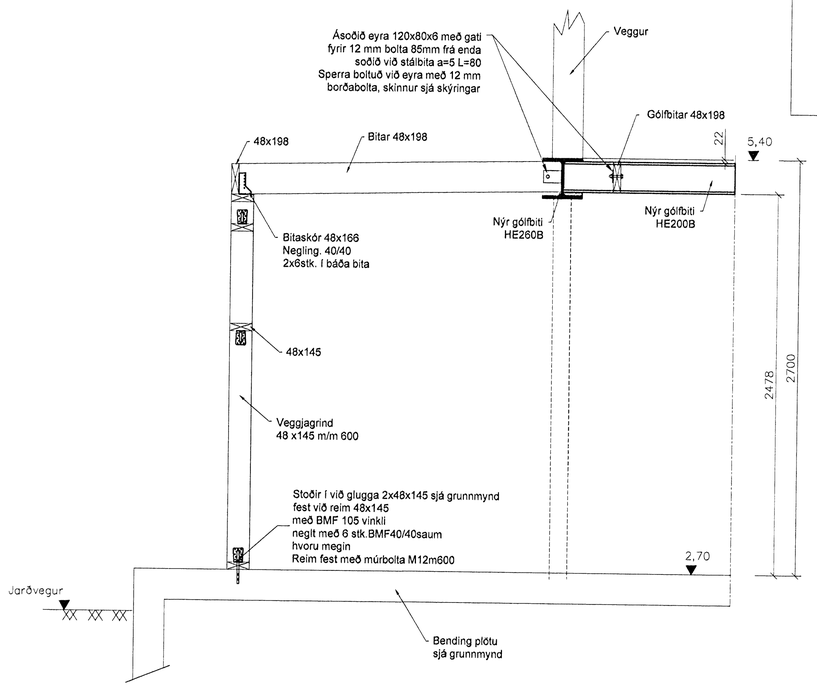

A Snið
1 = 20 mm

Samþykkt þann
1 maí
0 2 MAY 2009
Byggingafulltrúinn í Hafnarfirði.
F.h. Hrólfur S. Gunnlaugsson

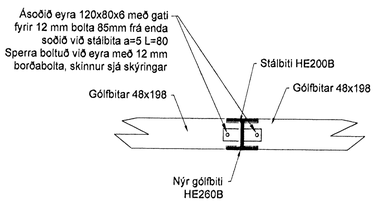

B Snið
1 = 20 mm

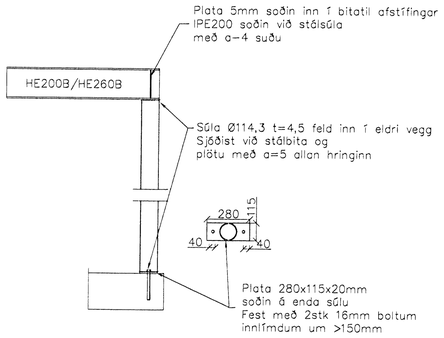

C Snið
1 = 20 mm

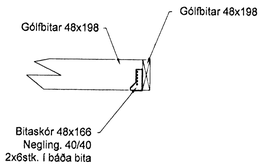

D Snið
1 = 20 mm

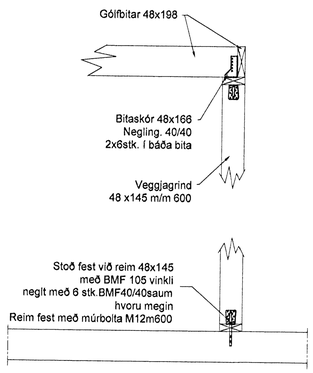

E Snið
1 = 20 mm

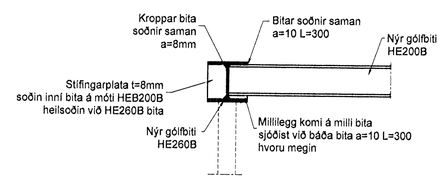

F Snið
1 = 20 mm

Skýringar sjá teikningu nr.200

0 400mm 800mm 1.60m
Kvarði 1:20

0 1 2 4m
Kvarði 1:50

Otg.	Nr.	Breytingar	Hönnuður	Dags
A		Snið A (staðum bætt við)	SG	07.05.09

Verkteikning

Lækjargata 6, Hafnarfirði

Strendingur ehf.
Verkfræðiþjónusta
Fjarðargata 13-15 • 220 Hafnarfjörður
sími: 565 5660, fax: 565 5661

Viðbygging – Burðarvirki 1. hæð.
Grunnmynd og snið

Hönnuður
Sigurður Guðmundsson kt.191063-7599

Dags
30.01.2008

Teiknað / Hannað af
JW/SG

Samræmingarhönnuður

Mælikvarði
1:50, 1:20

Númer teikningar
203

Útgáfa
A