

Sambúð
 04 MAY 2009
 Byggingafræðingur
 F.h. Hrólfrur S. Gunnlaugsson

Úr Gildi

Dælubrunnur sjá sérteikningu Sigma L 103
 Tenging við skóplagnakerfi Hafnarjarðar við Mðarmörk hjá
 Geymslúsvæðisins ehf og Habbæ Colas ehf


Geymslúsvæði ehf byggir í næstu framtíð 5 stálgrindahús.
 Húsin eru hugsuð fyrir blandaða starfsemi svo sem léttan iðnað og geymslur.
 Til að uppfylla skilyrði ÍST EN 858 um iðnaðarhverfi er gengið frá olíu og sandskiljum af
 fullkommustu gerð.

Lagnir og skiljur er unnið samkvæmt ÍST EN 858 Mesta úrkoma er í 10 mínútur 74l/s/ha
 (Vífilsaðir)
 Olfusklja er 1400mm 15,6 m með vöktunarbúnaði
 Sandsklja er 1400mm 4,95m
 Gólfniðurföll allra húsanna eru tengd regnvatnsloagn sem fer í sandsklju, þaðan í olfusklju
 gegnum sýnitökubrunn og tengt skóplögninni við dælubrunn. Skóplagnir eru sérleggð í
 dæluþró og dælt verður í skóplagnakerfi Hafnarjarðarþæjar svo lengi sem sjálfrennandi
 lögn er ekki til staðar.
 Þegar skóplagnakerfi þæjarins verður komið á svæðið verður dælubrunnur aftengdur ef
 sjálfrennandi frárennsli næst.

HEILINGDISETTIRLIT
 HAFNARJARÐAR-
 OG ROÞAVOGSSVÆÐIS
 Garðstorgi 7/210 Garðstæ
 22/10/09

Dagsetning: 30. októ. 2007

Geymslúsvæði ehf Hafnarfirði Landsnr.122106 Matshlutn.04	
Yfirlitsmynd lagna á lóð	Allda 2-4-6-8-10
Skóplagnir	1:250
Regnvatnsloagnir	1:250
Þversnið	1:50
Stefnir Jörundsson Byggingateknifræðingur kt.230145-7099 GSM 821 5301	
Teikn.nr: Sigma L-101	

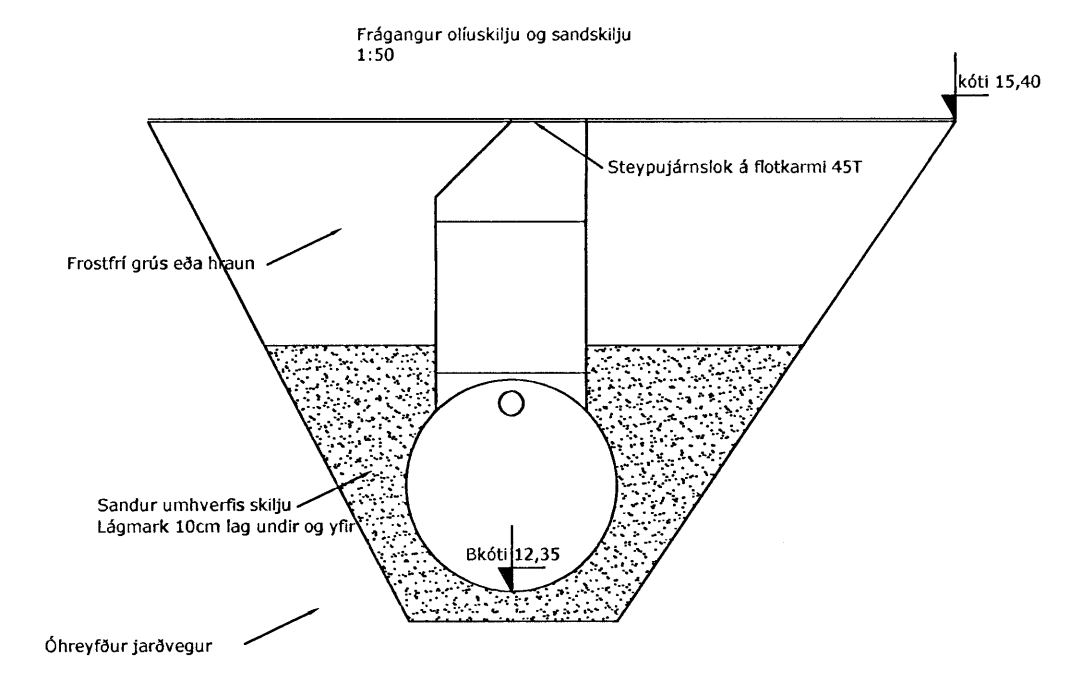

- Miðlínur - - - - -
- Lóðarmörk ————
- Skóplagnir ————
- Regnvatnsloagnir ————