


SKÝRINGAR

- BK: 16,00 BK: TÁKNAR KÓTA GRAFTRARBOTNS
- FK: 21,62 FK: TÁKNAR KÓTA FYLINGAR UNDIR UNDIRSTÖÐUR.

[Signature]
KAPLAKRIKI
Kf. 11033-2381

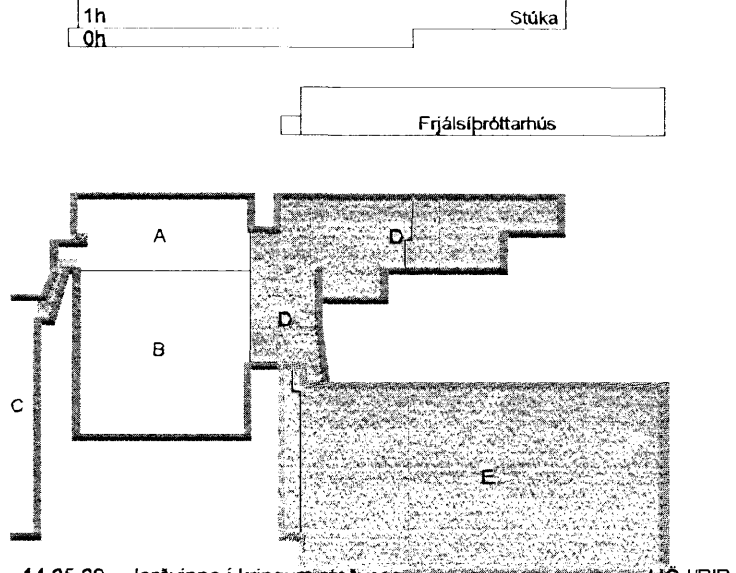

G	14.05.09	Jarðvinna í kringum hófveg	HJÚBIB
F	05.12.08	Grifum bætt með	HJÚBIB
E	27.08.08	Grafarkot	HJÚBIB
D	08.07.08	Grafarkot dýskulur	HJÚBIB
C	12.02.08	Breyting vegna stækkunar Hagsjafstöðu	HJÚBIB
B	14.01.08	Grafarkotni Vrhálsgróttuhúss brytt	HJÚBIB
A	22.11.07	Köt fyllingar settur inn, Dýskulur í grifum	HJÚBIB/SG



VERKFRÆÐISTOFA

BÚAÐARSTRÁKUN 20 - 205 HAFNARFJÖRÐUR - KENNIT. 7107K-2958
VSD@vsb.is Sími 595 9600 Fax 595 8410 www.vsb.is

KAPLAKRIKI HAFNARFIRÐI					
Verkið er Jarðvinna Grafarkotni Grunnmýnd					
Hanna	Tekna	Virjan	Kva	Síða	
BIB	BIB/SDJ	SG	1,200	/AD	
Dagur	19.02.2007	06811	J001	G	