


SKÝRINGAR

SKYGGÐ SVÆÐI TÁKNA VEGGI FYRIR OFAN
BOTNPLÖTU.
ÓSKYGGÐ SVÆÐI TÁKNA OP SEM NÁ NIÐUR Á
BOTNPLÖTU.

BENDING:

Í ALLA VEGGENDA Í 250mm - 300mm ÞYKKUM
VEGGJUM KOMI 2 K16 BUNDINN Í LYKKJUR.
Í ALLA VEGGENDA Í 150mm - 200mm ÞYKKUM
VEGGJUM KOMI 2 K12 BUNDINN Í LYKKJUR.
LYKKJUR SKULU VERA K10@c200 L= Yx500.

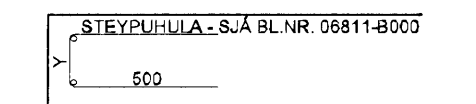

HÆÐ FRÁ NÐRI BRÚN UNDIRSTÖÐUVEGGJA AÐ EFRI
BRÚN PLÖTU SKAL AÐ LÁGMARKI VERA 750mm
NEMA ANNAÐ SÉ TEKIÐ FRAM Á TEIKNINGUM.

TENGIJÁRN UPP Í KJALLARAVEGGI ERU K10@c200 Í
BÁÐAR BRÚNIR OG STANDA MINNST 500mm UPP
FYRIR EFRI BRÚN PLÖTU.



TILVÍSANIR:

ALMENNAR SKÝRINGAR: SJÁ BL.NR. 06811-B000
MÁLSETNINGAR Á VEGGJUM: TEIKNING ARKITEKTS
KÓTAR: TEIKNING ARKITEKTS
GÓT Í UNDIRSTÖÐUVEGGJUM:
TEIKNING LAGNAHÖNNUDA

BROTÞOLSFLOKKUR STEYPU:

SJÁ BL.NR. 06811-B000

KAPLAKRIKI

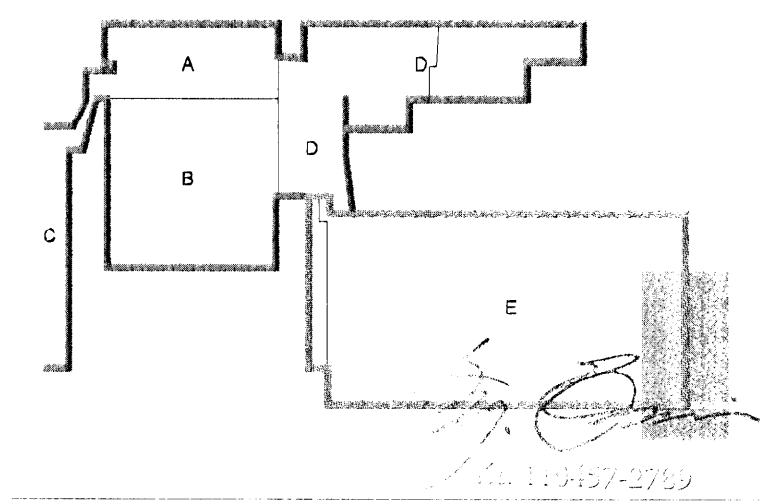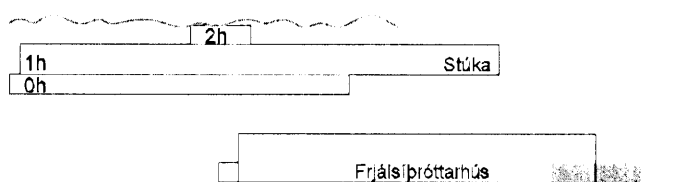

Útg. Dags. Skýring Hannað/Yfirfarið



VERKFRÆÐISTOFA

BÆJARHRAUN 20 - 220 HAFNARFJÖRDUR - KENNIT. 710798-2899
vsb@vsb.is Sími 565 8600 Fax 565 8610 www.vsb.is

Áritun sérhönnuðar
Björn Guðstafsson Kt:180550-4889

Verkefni
**KAPLAKRIKI
HAFNARFIRÐI**

Verkhúsi
Burðarvirki
Undirstöður frjálshúsnáms - stoðveggur
Snið og sémyndir

Hannað	Teiknað	Yfirfarið	Kvartí	Síða
HÖJ	HÖJ	BIB	1:50	/ A1
Dags.	Verkefni	Teikning	Útgáfa	
07.05.2009	06811	B B2-11	-	-