


5/12/08


Þórunn K. Jónsdóttir Kt:040851-4969

Samþykkt:
Lindritun samþingingarástundur

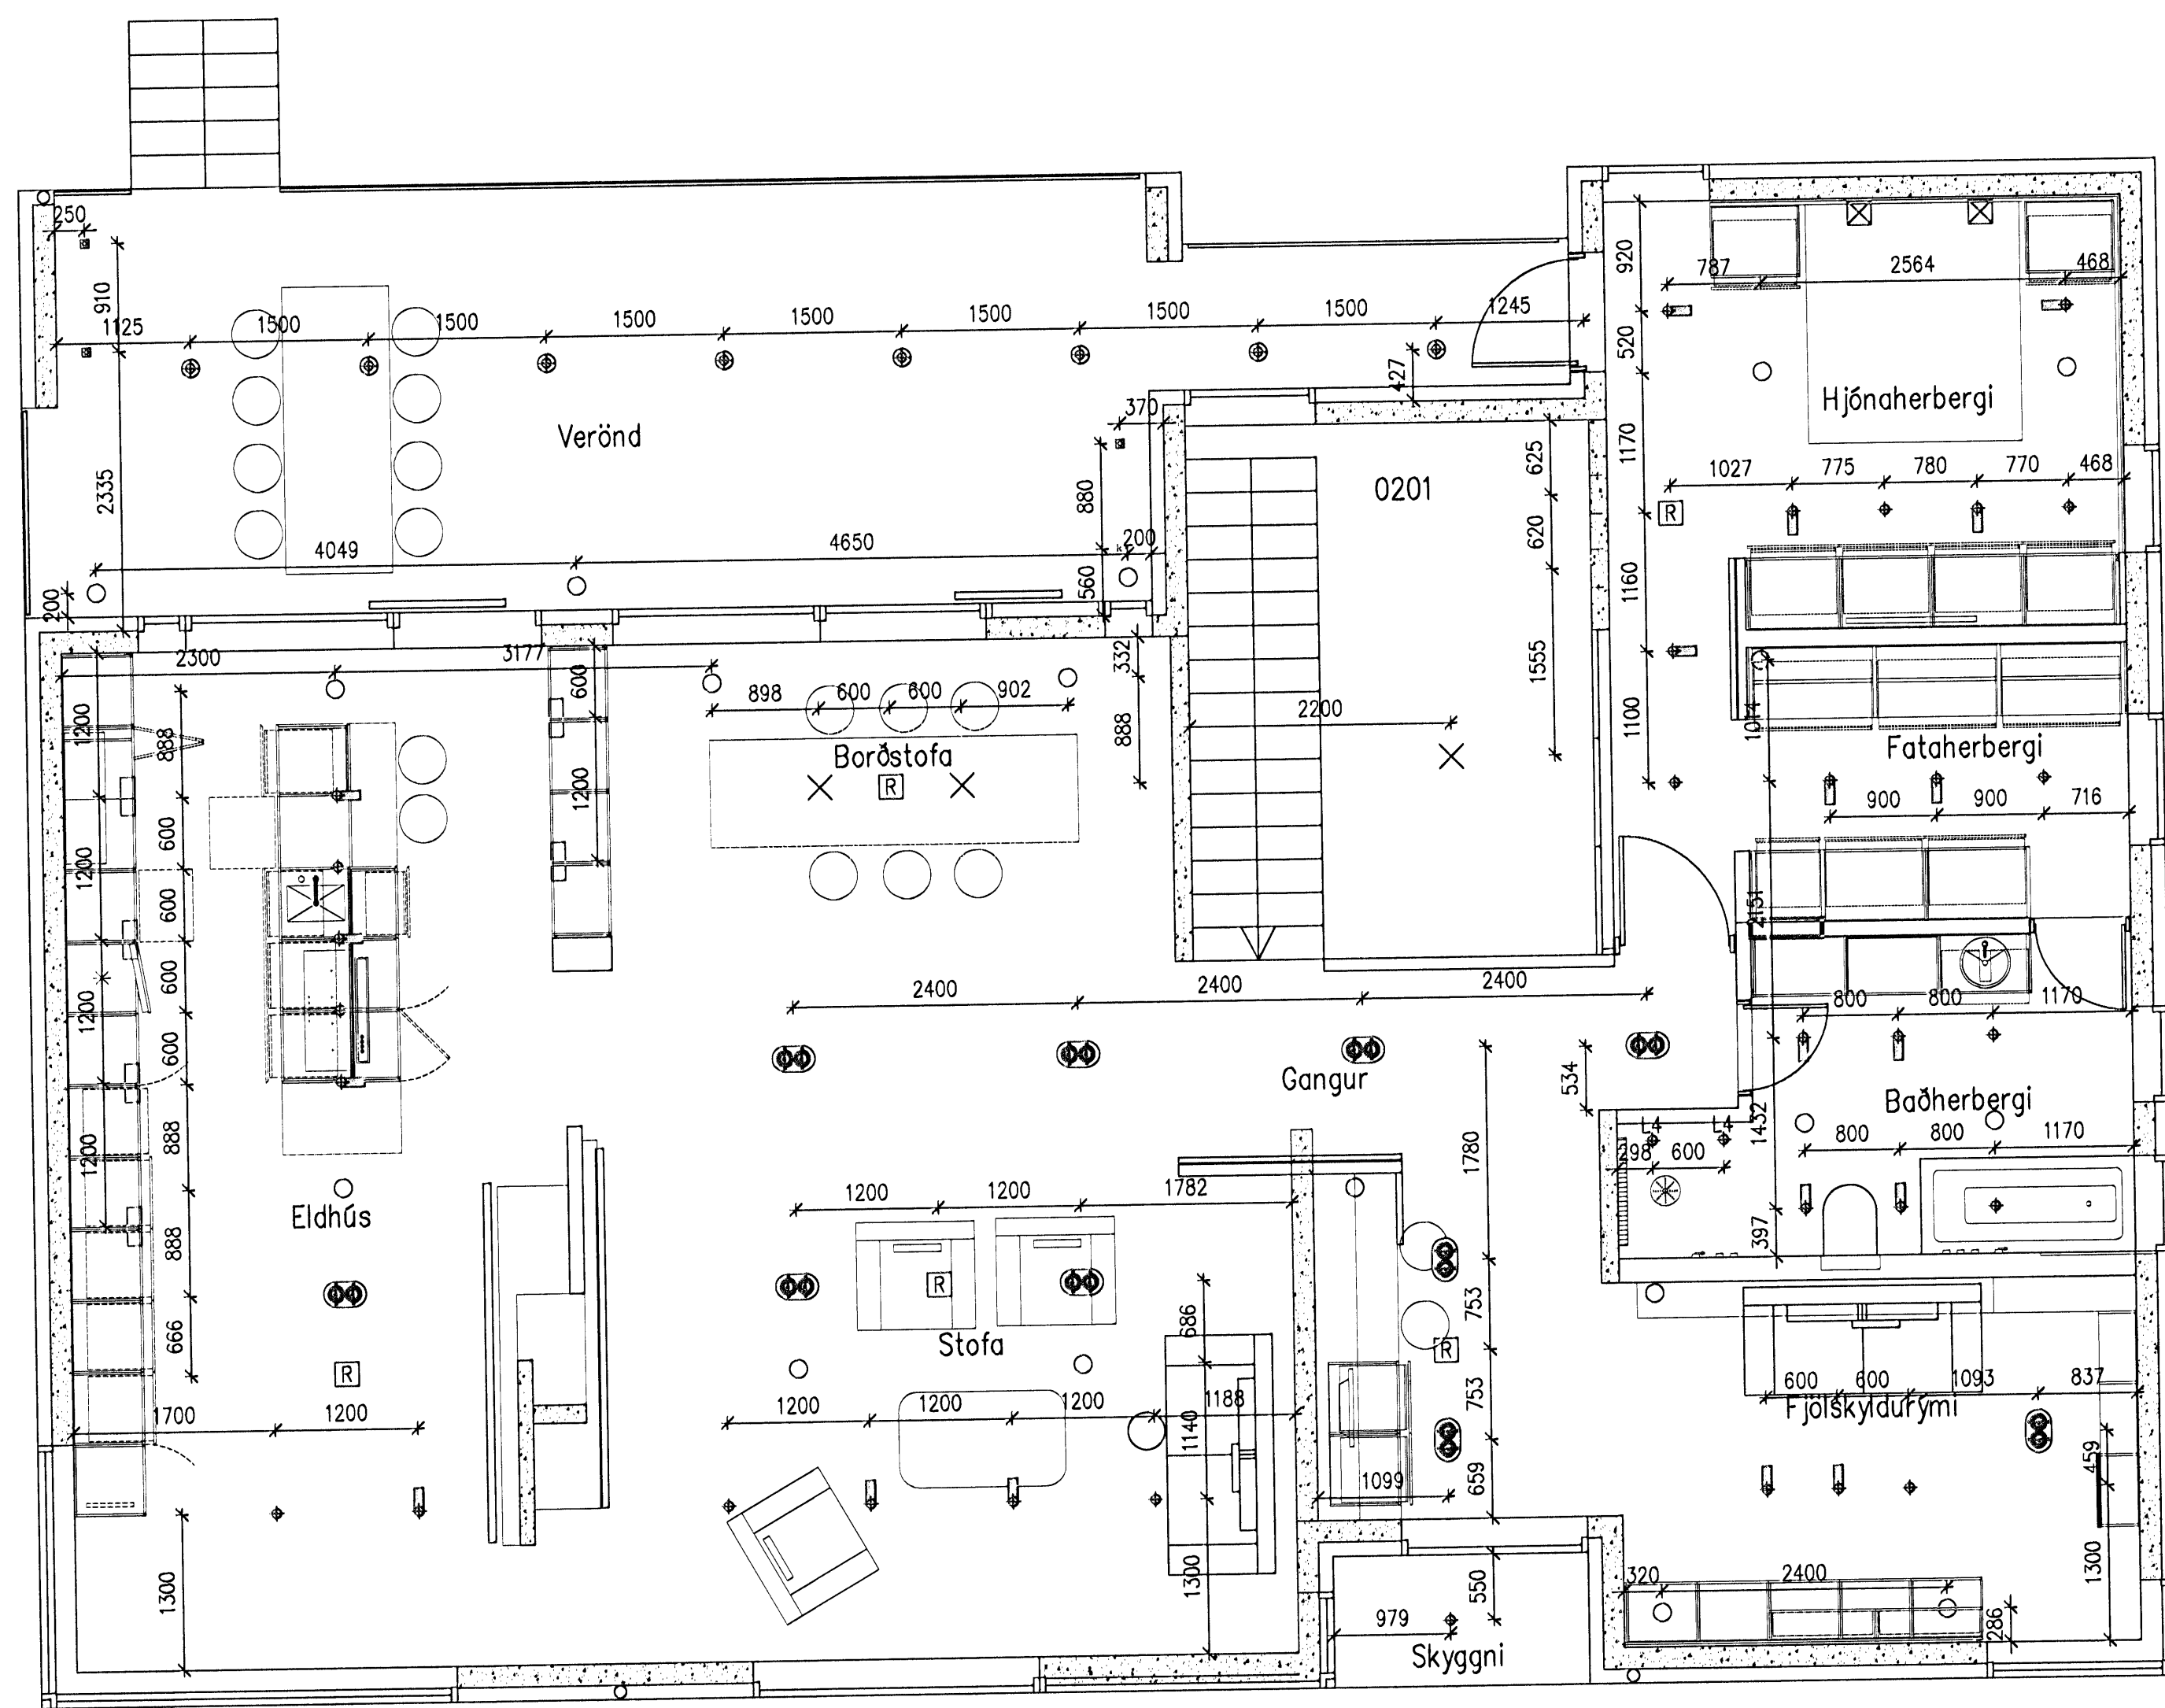

VERKHÖNNUN
VERKFRÆÐIRÁÐGJÖF

AKRALIND 6, 203 KÓPAVOGI, KT: 650107-1280
Sími: 570-5800, Faxi: 570-5810
WWW.VERKHÖNNUN.IS, VERKHÖNNUN@VERKHÖNNUN.IS

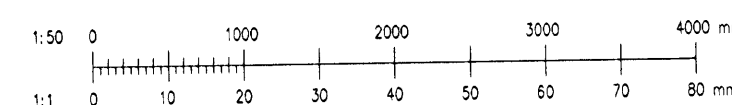

B1	09.12.2008	LAMPPLAN OG HLJÓÐKERFI	EG
Br.	Daga.	Skýring	Br. Sn.

Verkleipi

BSH	EG	20.02.2008
Höfundur	Yfirforð	Daga
EJ	A1	1:50
Teknið	Þakkað	Malhvort

SKÓGARÁS L, HAFNARFIRÐI
RAFLAGNIR
MÁLSETNING LOFTADÓSA, 2. HÆÐ

2007.042
SKL.4201 B1

©2008 skógarás l. hafnarfirði

Kristín Þ. Gunnarsdóttir