

Lampar

Mini-multiple trimless 1xAR70
 Mini-multiple trimless 2LxAR70



500

Dróður K. Kristjánsson Kt:040851-4969

Sýndi: *[Signature]*


Undirbúnaðarritgerðir

Box fyrir veggljós stiga, 1:100

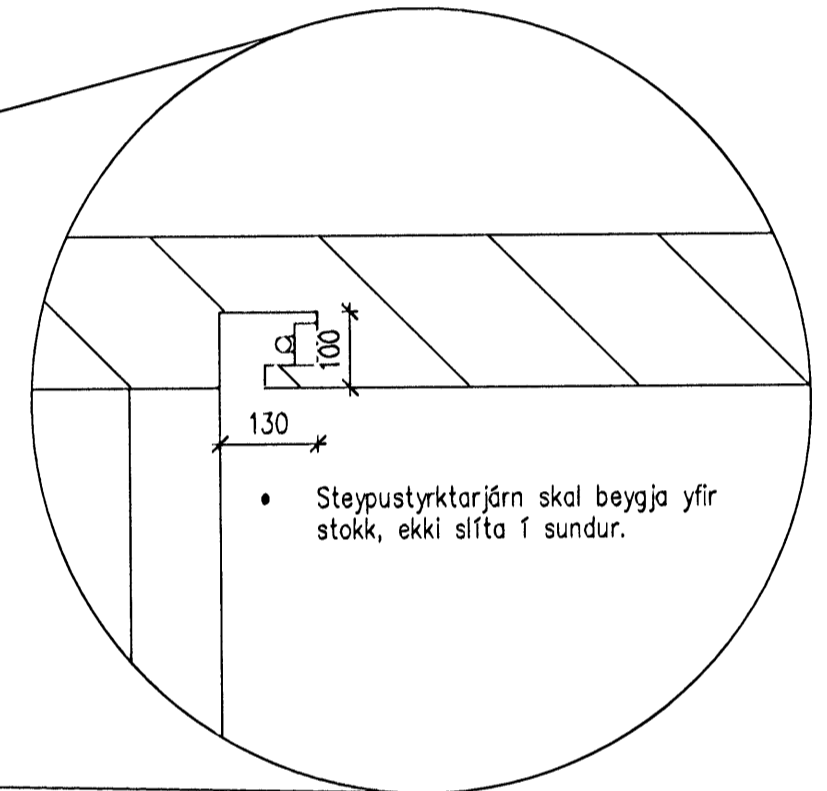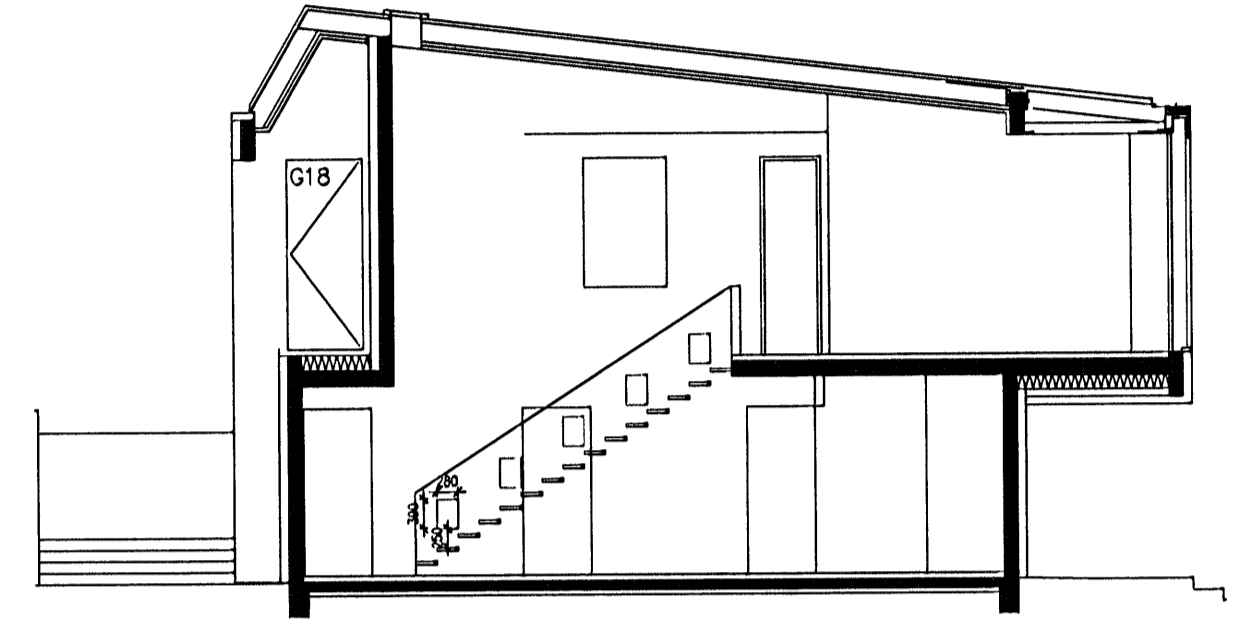


• Steypustyrktarjárn skal beygja yfir stökk, ekki sifla í sundur.


Úrtak fyrir ljósastökk, 1:10

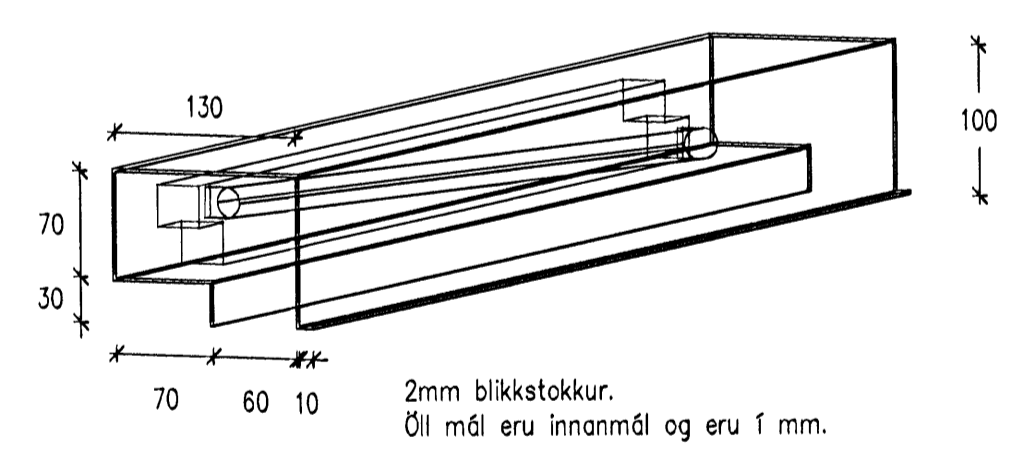

2mm blíkettokkur.
 Öll mál eru innanmál og eru 1 mm.

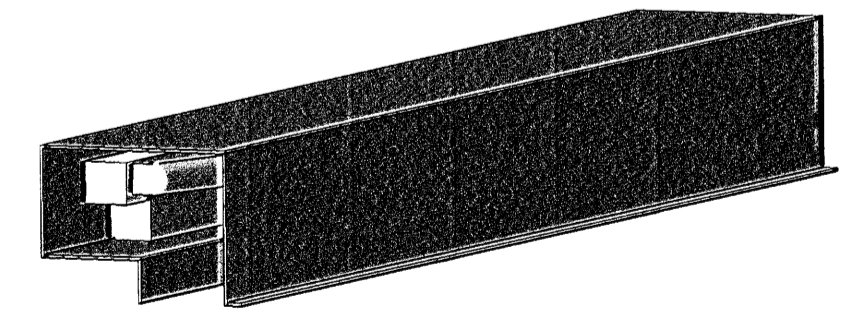

Ljósastokkur 1:5

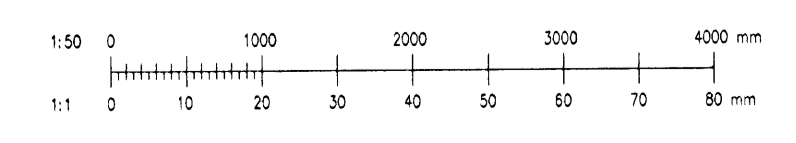

Br.	Daga	Breyting	Br.	Sp.	Verkaup

BSH	EG	20.02.2008
Höfundur	Yfirgjafi	Dagur
EJ	A1	1:50
Teknað	Bláskráð	Meikunar

SKÓGARÁS L, HAFNARFIRÐI
 RAFLAGNIR
 MÁLSETNING LOFTADÓSA, 1. HÆÐ

Skrá: SKL-4101.dwg

2007.042
 SKL.4101 A

Vark- og tekiingardar

Walter B. Gunnarsson

© Öll rétt og öðrum tekiþing að hluta eða held er hæg skriflegu leyfi hönnuð