



SKL

Bóður K. Skógaras
 Samþykkt íb. Verkhönnun nr. SKL-0408-07
 Undirritun samráðingartönuþur

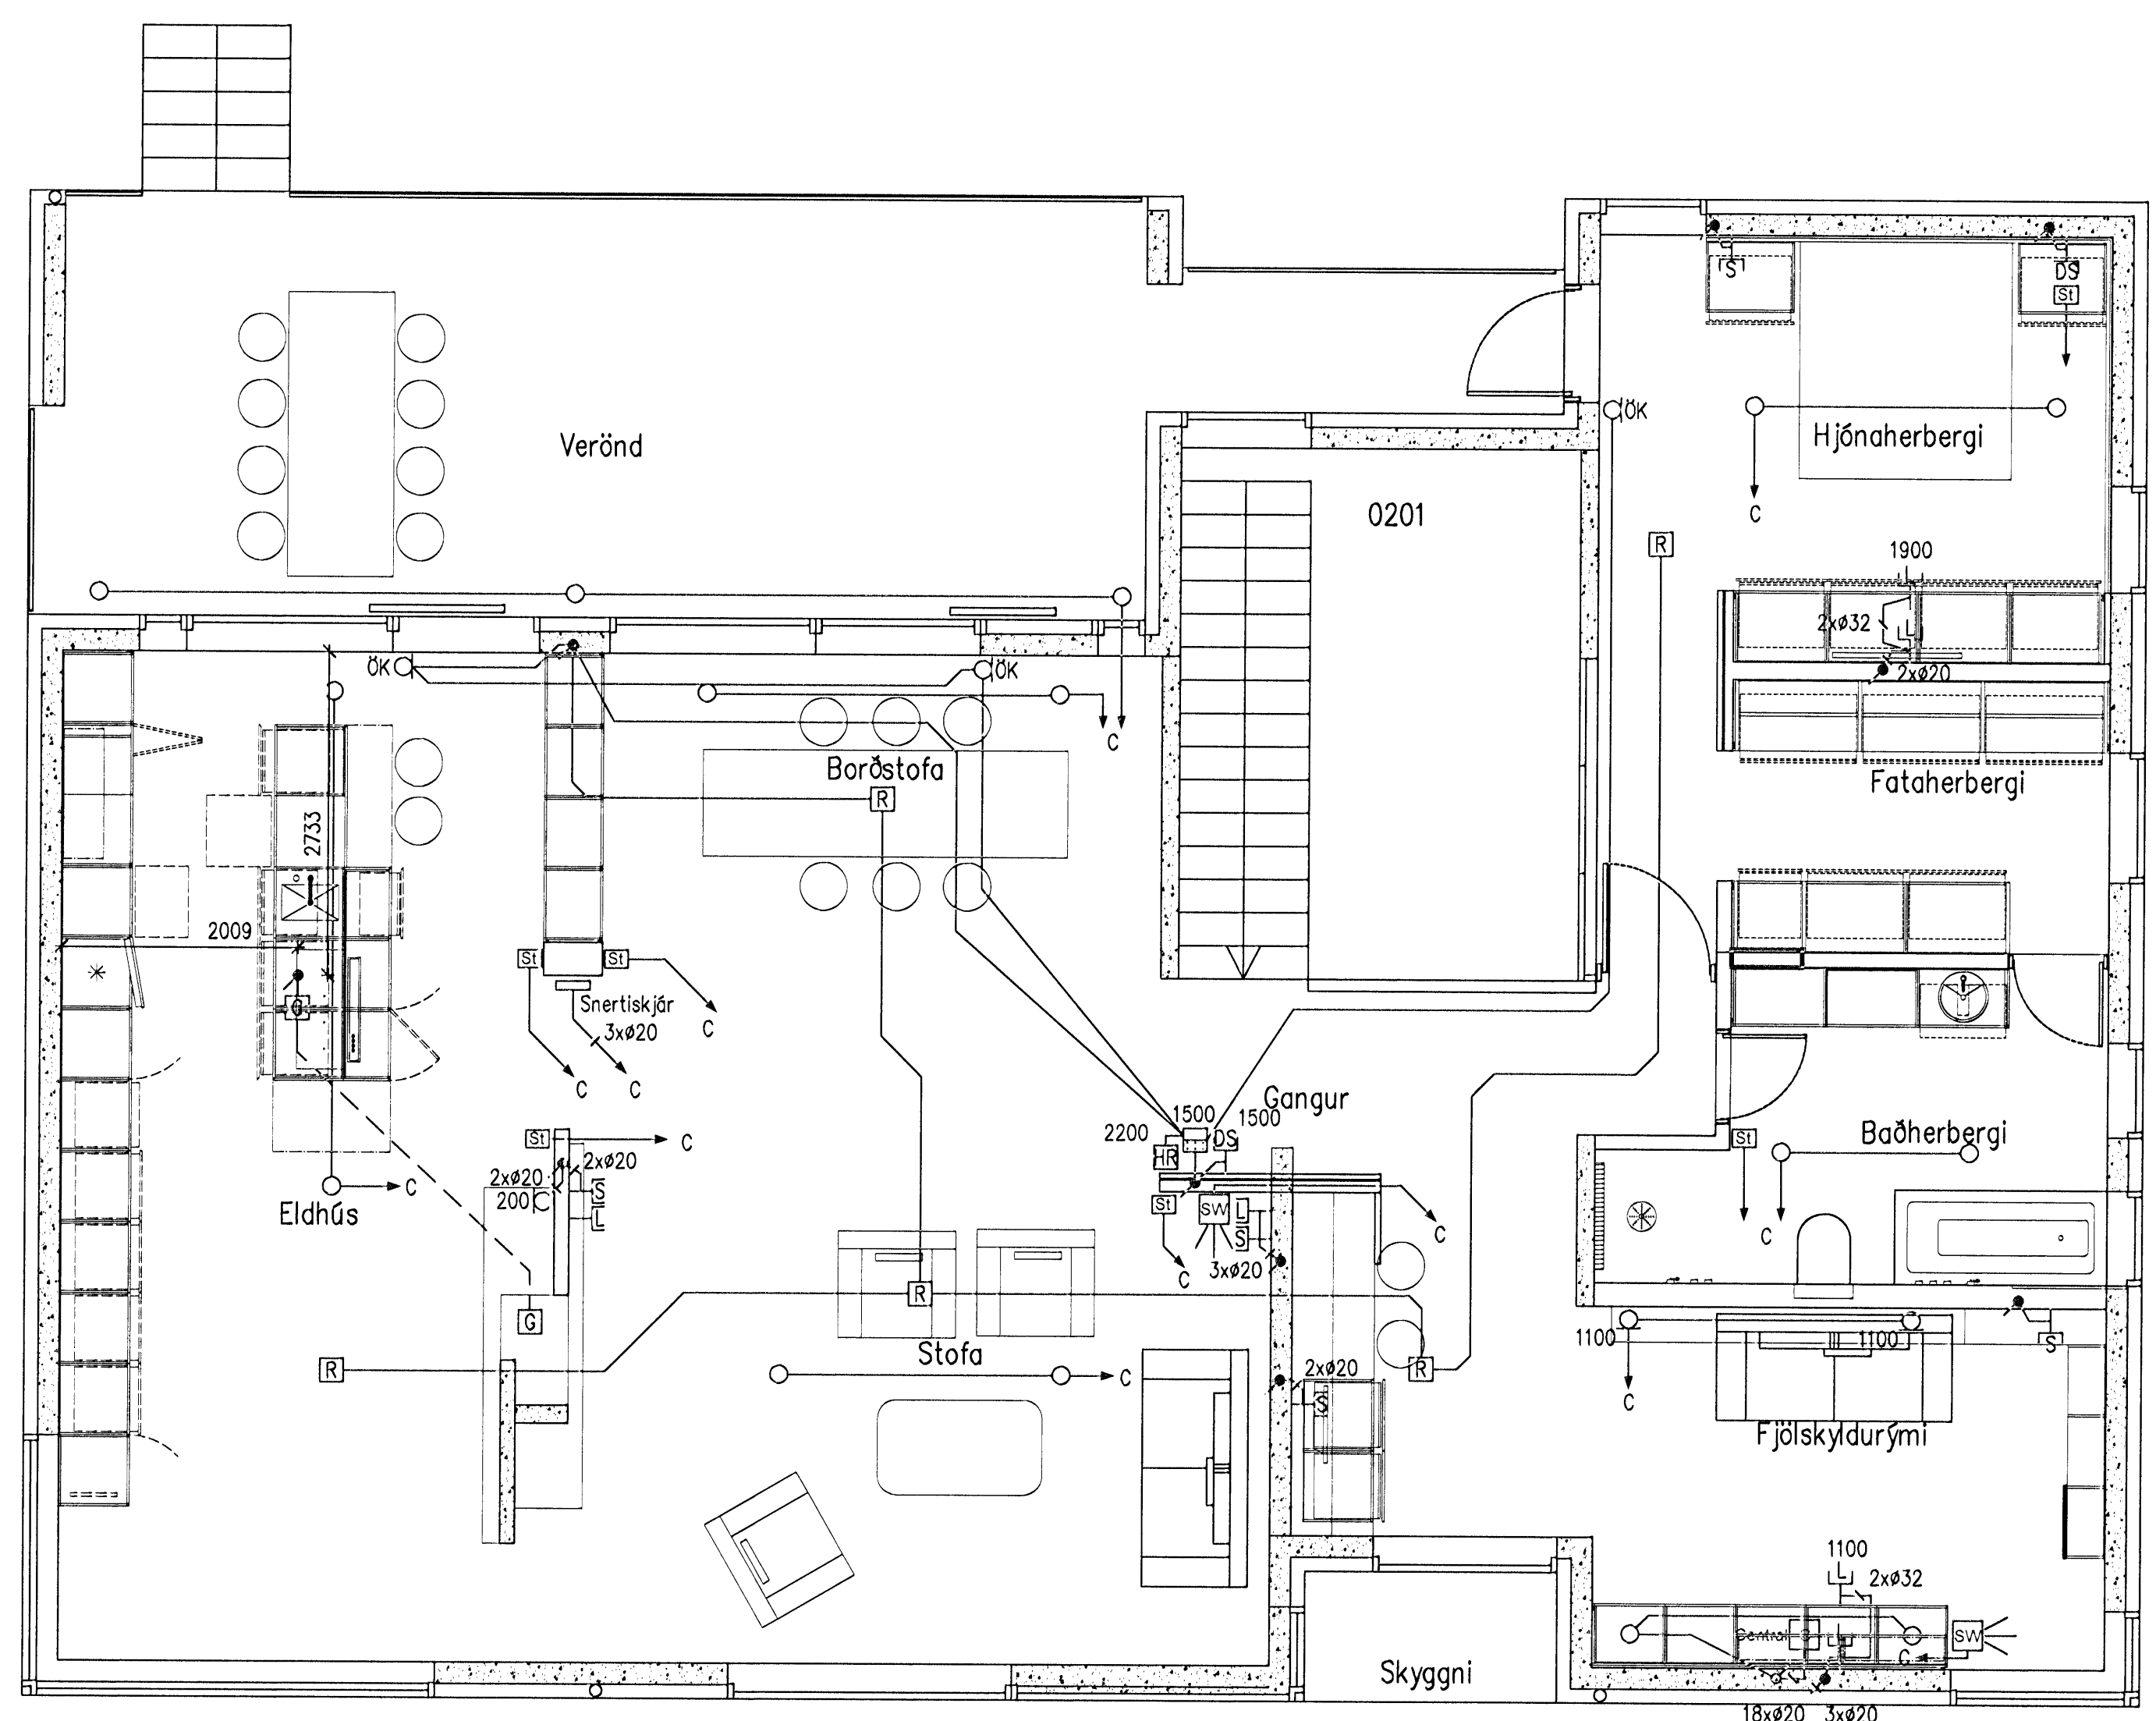

18xø20 3xø20
 Setja skal innfellaða rennu í hæð 200
 Þar sem allar plöpur frá lofti koma í

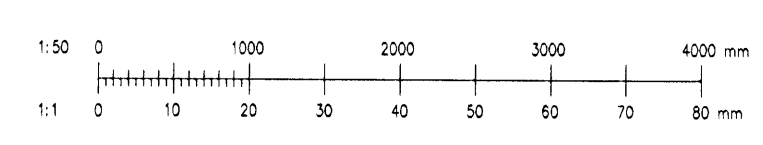

B1	09.12.2008	UPPFÆRT SKV. LAMPPLANI + HLJÓÐKERFI	EG
Br.	Dagur	Brýgning	Br. Sk.

Verkefni	
----------	--

BSH	EG	20.02.2008
Hugmynd	Yfirfarð	Dagur
EJ	A1	1:50
Tekni	Bláskrá	Meikun

SKÓGARAS L, HAFNARFIRÐI
 RAFLAGNIR
 SMÁSPENNA 2.HÆÐ
 Skil: SKL-3201.dwg

2007.042
 SKL.3201 B1

Wilhelm B. Gunnarsson