



Síða 1

Þórunn K. Jónsdóttir Kl.040851-4969
 Samþykkt í sta. Væðingarmál nr. 1
 Undirritun samráðingarmanns

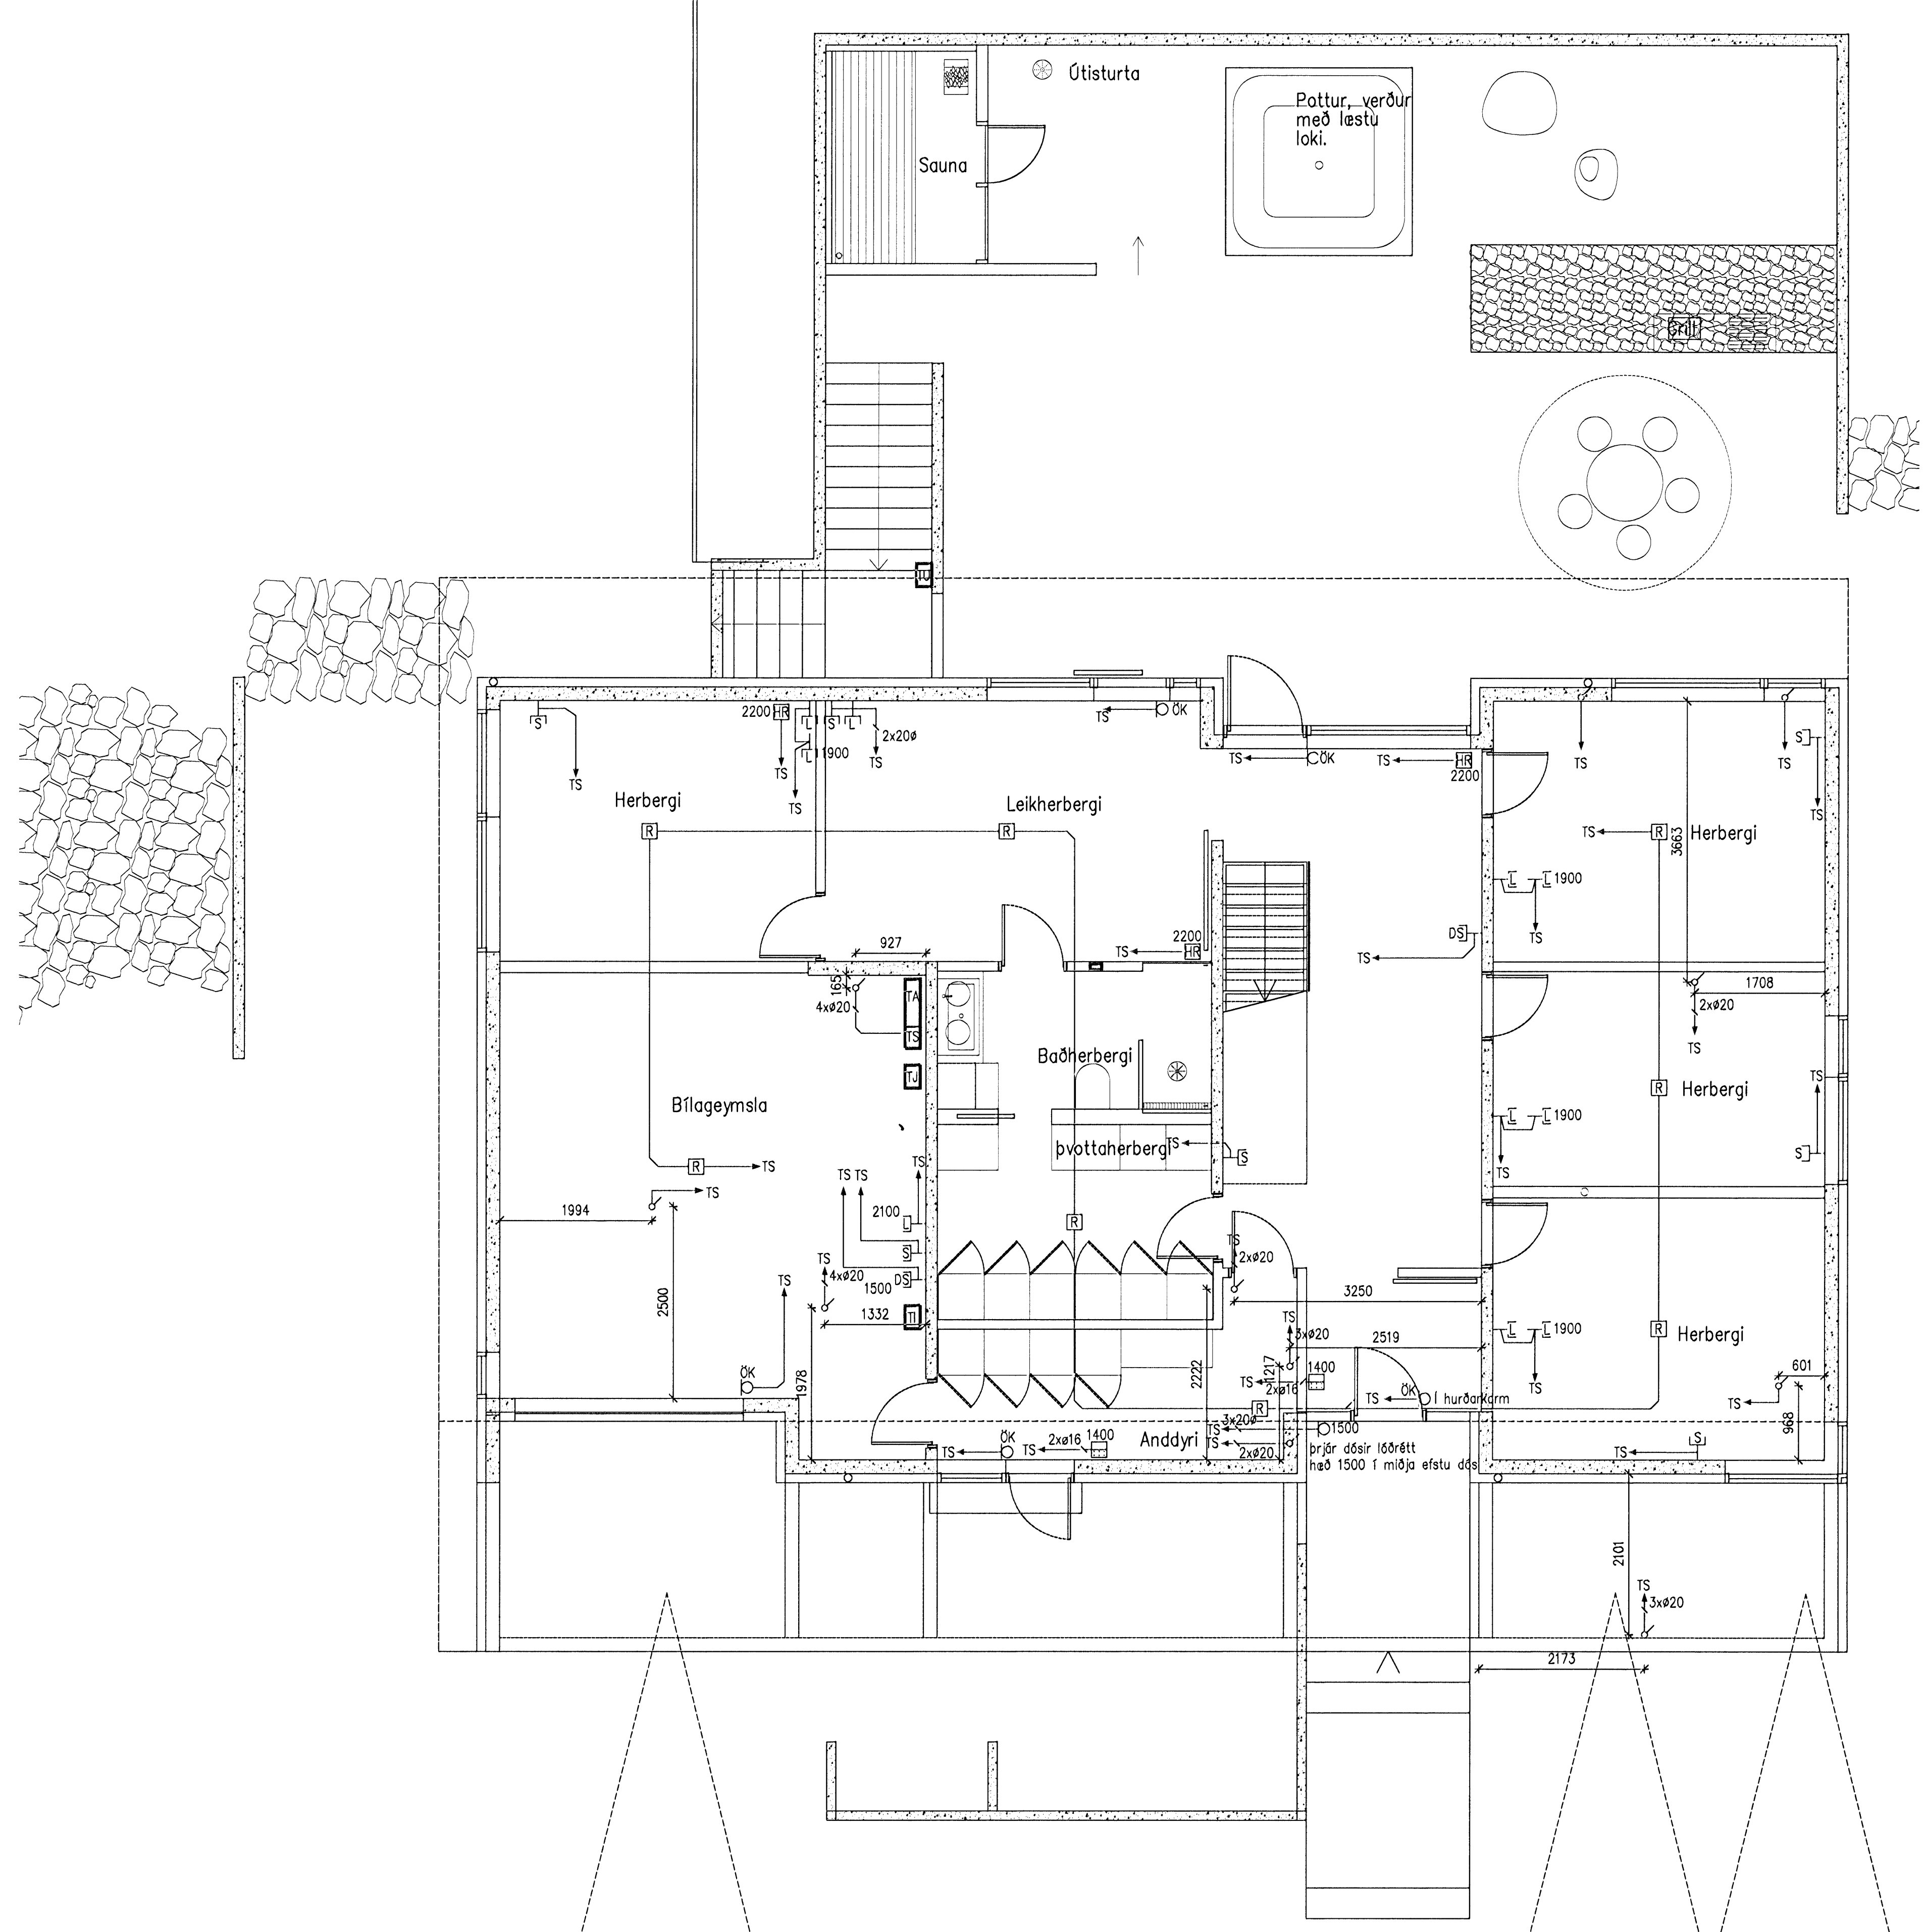

VERKHÖNNUN
 VERKFRÆÐIRÁÐGGJÖF
 AKRALIND 6, 203 KÓPAVOGI, KTÍ 650107-1280
 Sími 570-9800, Faki 570-9810
 WWW.VERKHÖNNUN.IS, VERKHÖNNUN@VERKHÖNNUN.IS

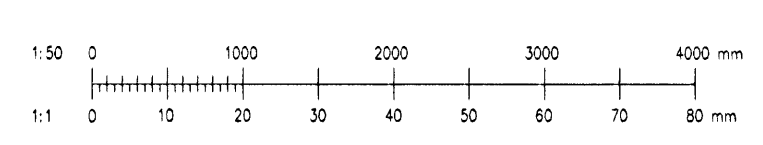

Br.	Daga	Breyting	Br.	Sk.	Verkaup

BSH	EG	20.02.2008
Hornuð	Yfiruð	Daga
EJ	A1	1:50
Teknið	Stofnan	Meðvafi

SKÓGARÁS L, HAFNARFIRÐI
 RAFLAGNIR
 SMÁSPENNA 1.HÆÐ
 Skýr. SKL-3101.dwg

2007.042
 SKL.3101 A
 Væðingarmál nr. 1

Vitinn B. Gunnarsson

© Dín afrit og öðrum tekið er á hvernig á hvernig er hún skilfráttu þess höfundar