


S/10


Búður K. Skógaras Kt:040851-4969
Samþykkt:
Undirfinn samráðgjafi, bsr

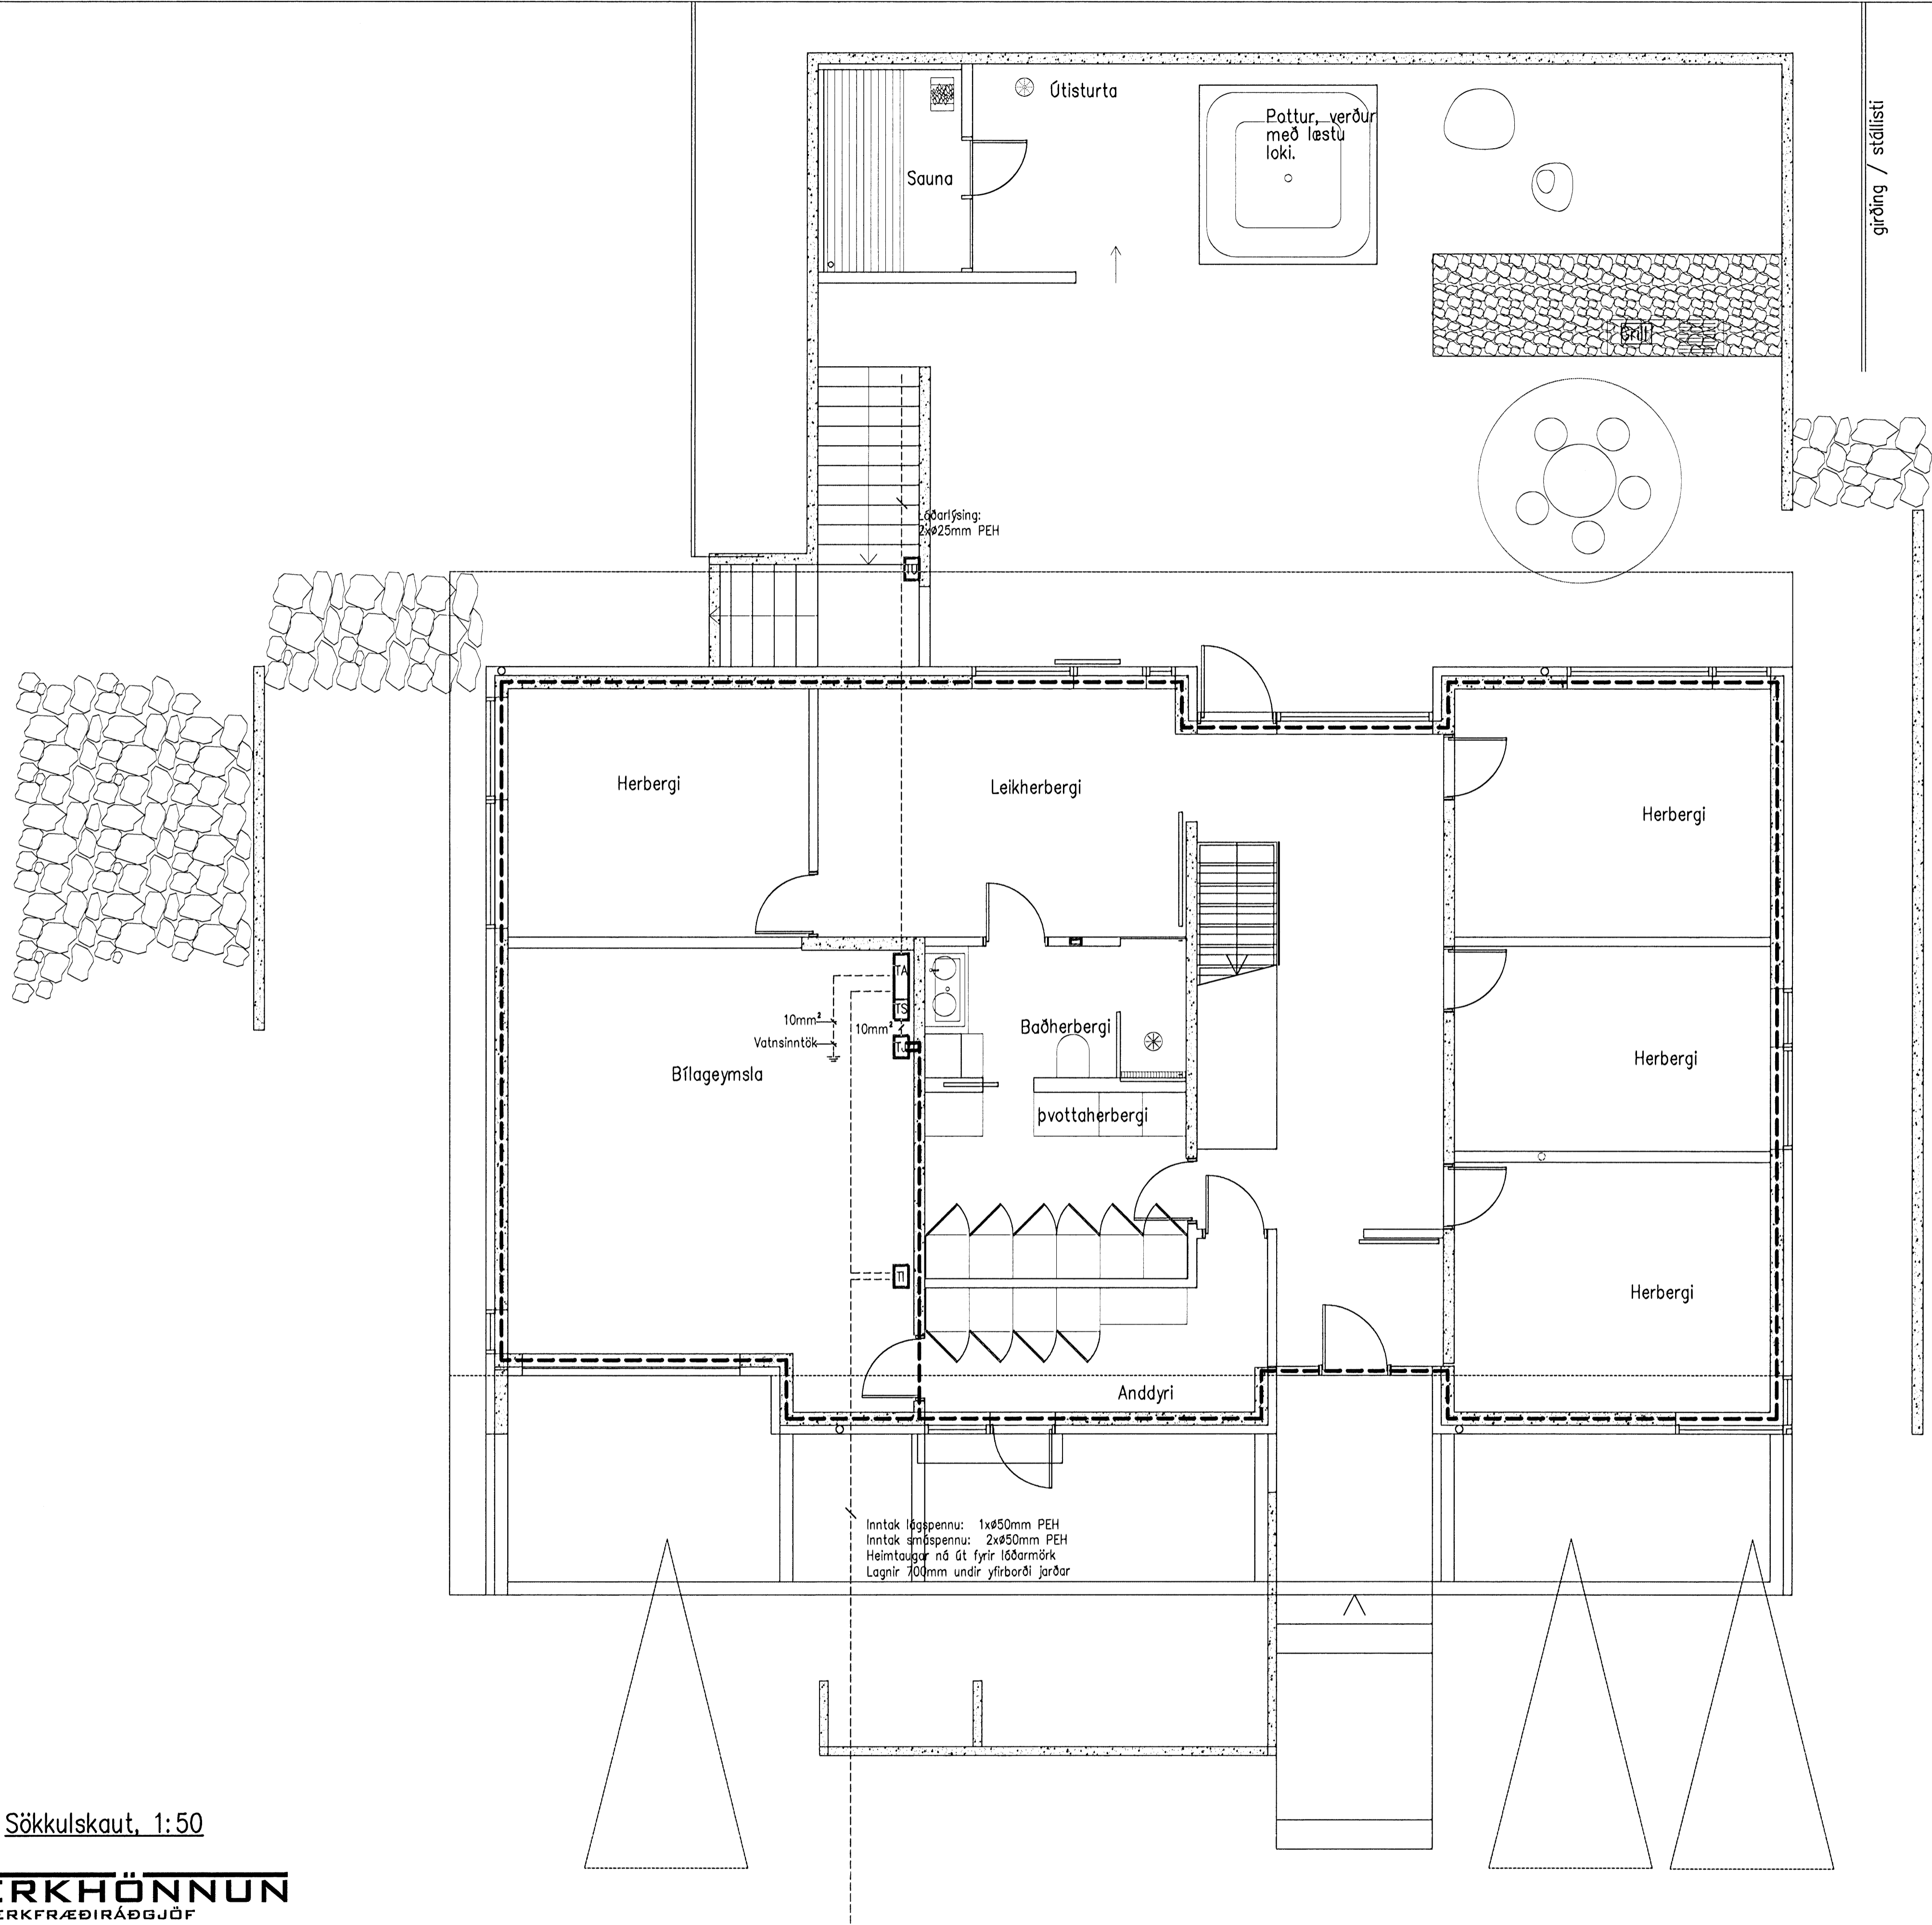

Sökkulskaut, 1:50

VERKHÖNNUN
VERKFRÆÐIRÁÐGGJÖF

AKRALIND 9, 203 KÖPAVOGI, KTÍ 050107-1280
Sími 570-5800, Faxi 570-5810
www.verkhonnun.is, verkhonnun@verkhonnun.is

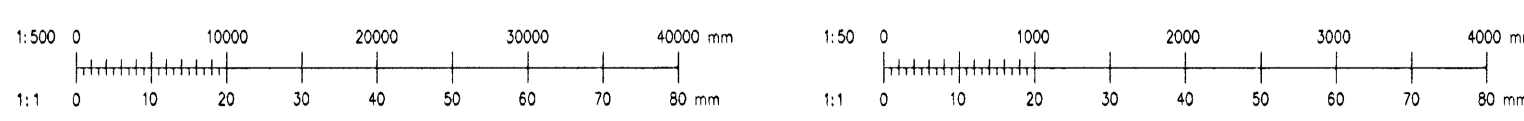

Br.	Daga	Breyting	Br.	Skr.	Verkaufi

BSH	MBb	-
Mynd	Yfirskil	Daga
BS	A1	1:50
Tekni	Bakgrunnur	Helvendi

SKÓGARÁS L, HAFNARFIRÐI
RAFLAGNIR
INNTÖK, SÖKKULSKAUT
Skr: SKL-1001.dwg

2007.042
SKL1001 A

Handwritten signature

© Öll áhrif og áhrifun tekið tillit til þess að hald er 100 skilgreint í 100 skilgreint