


16/3/09

Hönnuður:
ARI. HAS
Yfirfarir:
Sambýkk: Davíð Þóroason kt: 100356-3339

Breytingar:

ASK
04. Mars 2009
Aðalhönnuður: Helgi Ben. Þorsteinsson

B
011508 xx0502
011508

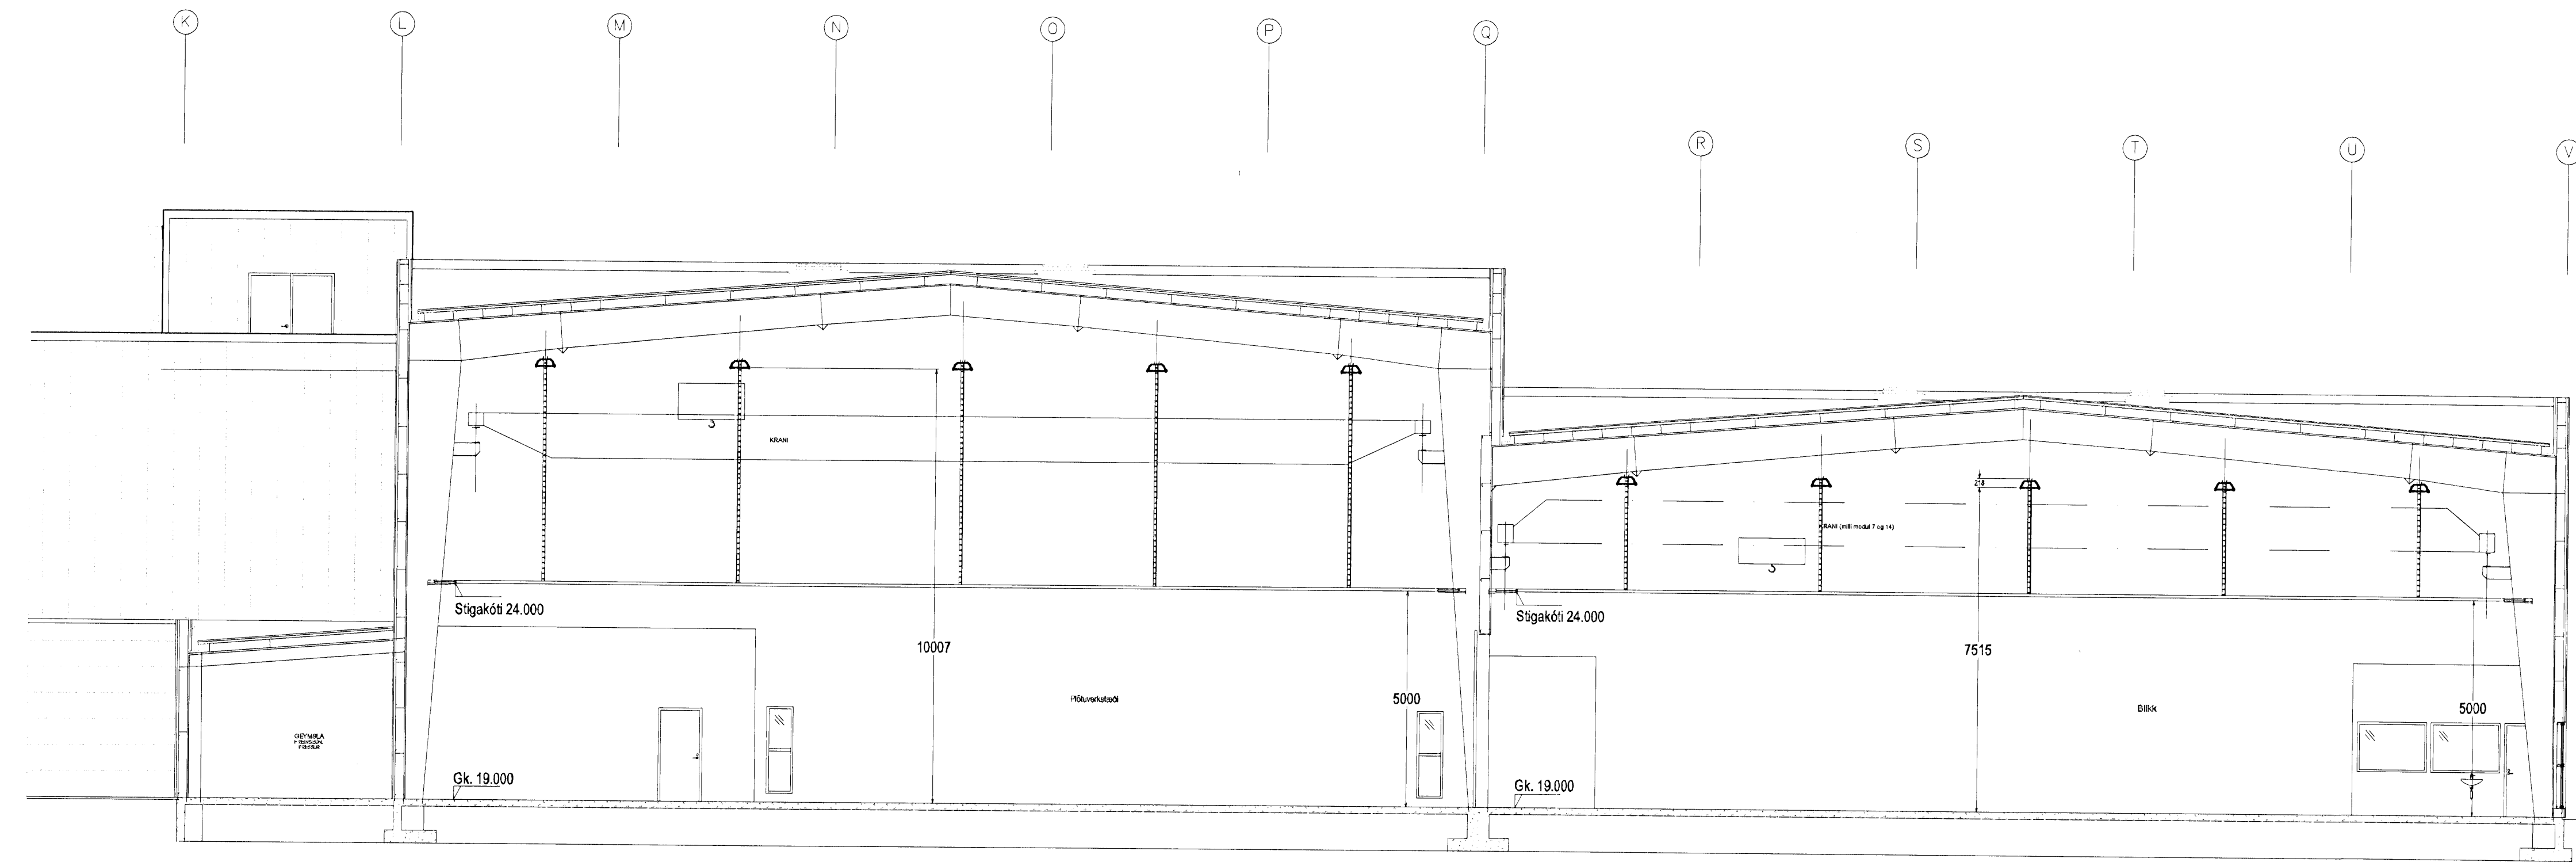

Héðinn
Gjáhella 4
221 Hafnarfjörður

Sniðmynd B

Mkv: 1:100

VERKFRÆÐISTOFA

Grensasvegur 3
108 Reykjavík
Sími 520 9900
Fax 520 9901
www.rts.is



32-2166-1-
03.04.2008 xx0502 A

