



Hönnuður:
ARI, HAS
Yfirfari:
Samþykkt: Davíð Sölvason kt: 100356-3339

Breytingar:

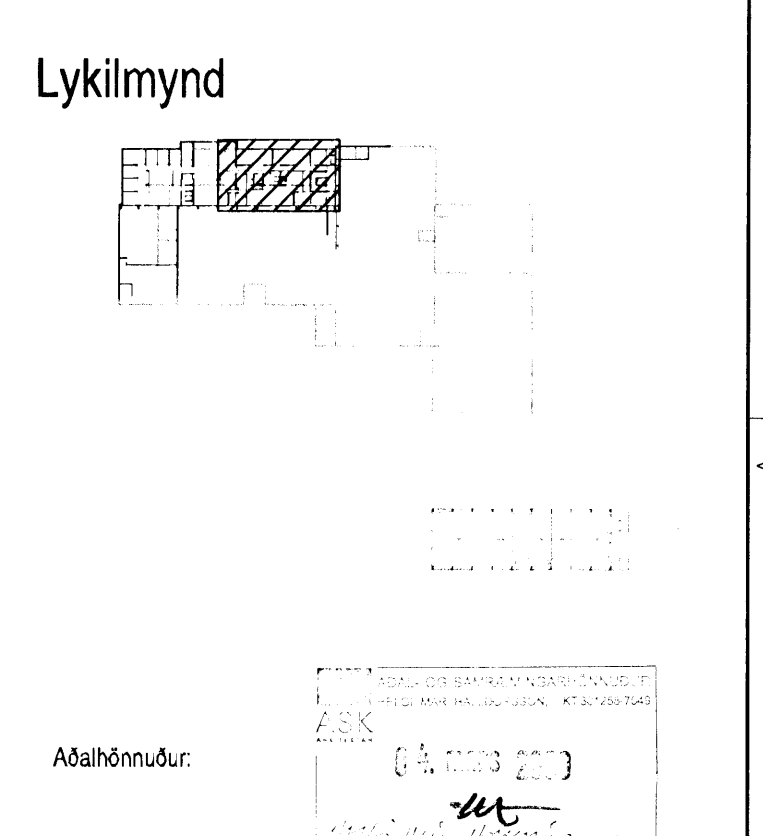

Héðinn
Gjáhella 4
221 Hafnarfjörður

Rafagnir í steypu
2. hæð
Mkv: 1:50

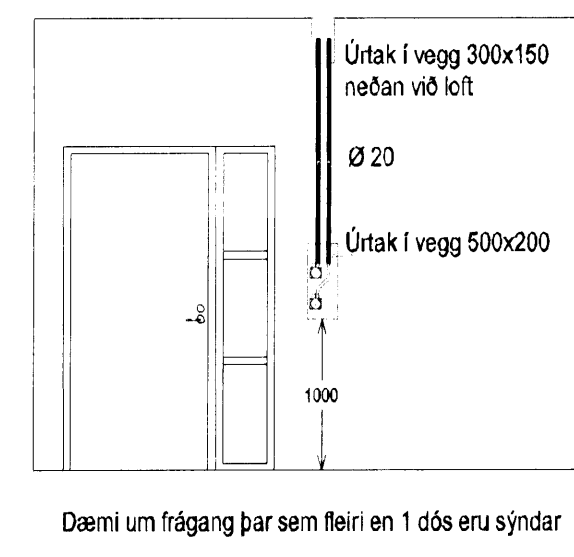

- A Gegnumtak 200x500mm
- B Radist lóðnétt
- C Rör tekið út 300mm frá steypu lofti. Rör úr hvernri dós þar sam á við
- Úrtak í pötu, 400x400 mm

VERKFRÆÐISTOFA

Grensásvegur 3
108 Reykjavík
Sími 520 9900
Fax 520 9901
www.rts.is

Attek gæðvottun skv
BS EN ISO 9001:2000

FS 88744

