


04 MAY 2009


Byggingafulltrúinn í Hafnarfirði
F.h. Hrólfur S. Gunnlaugsson

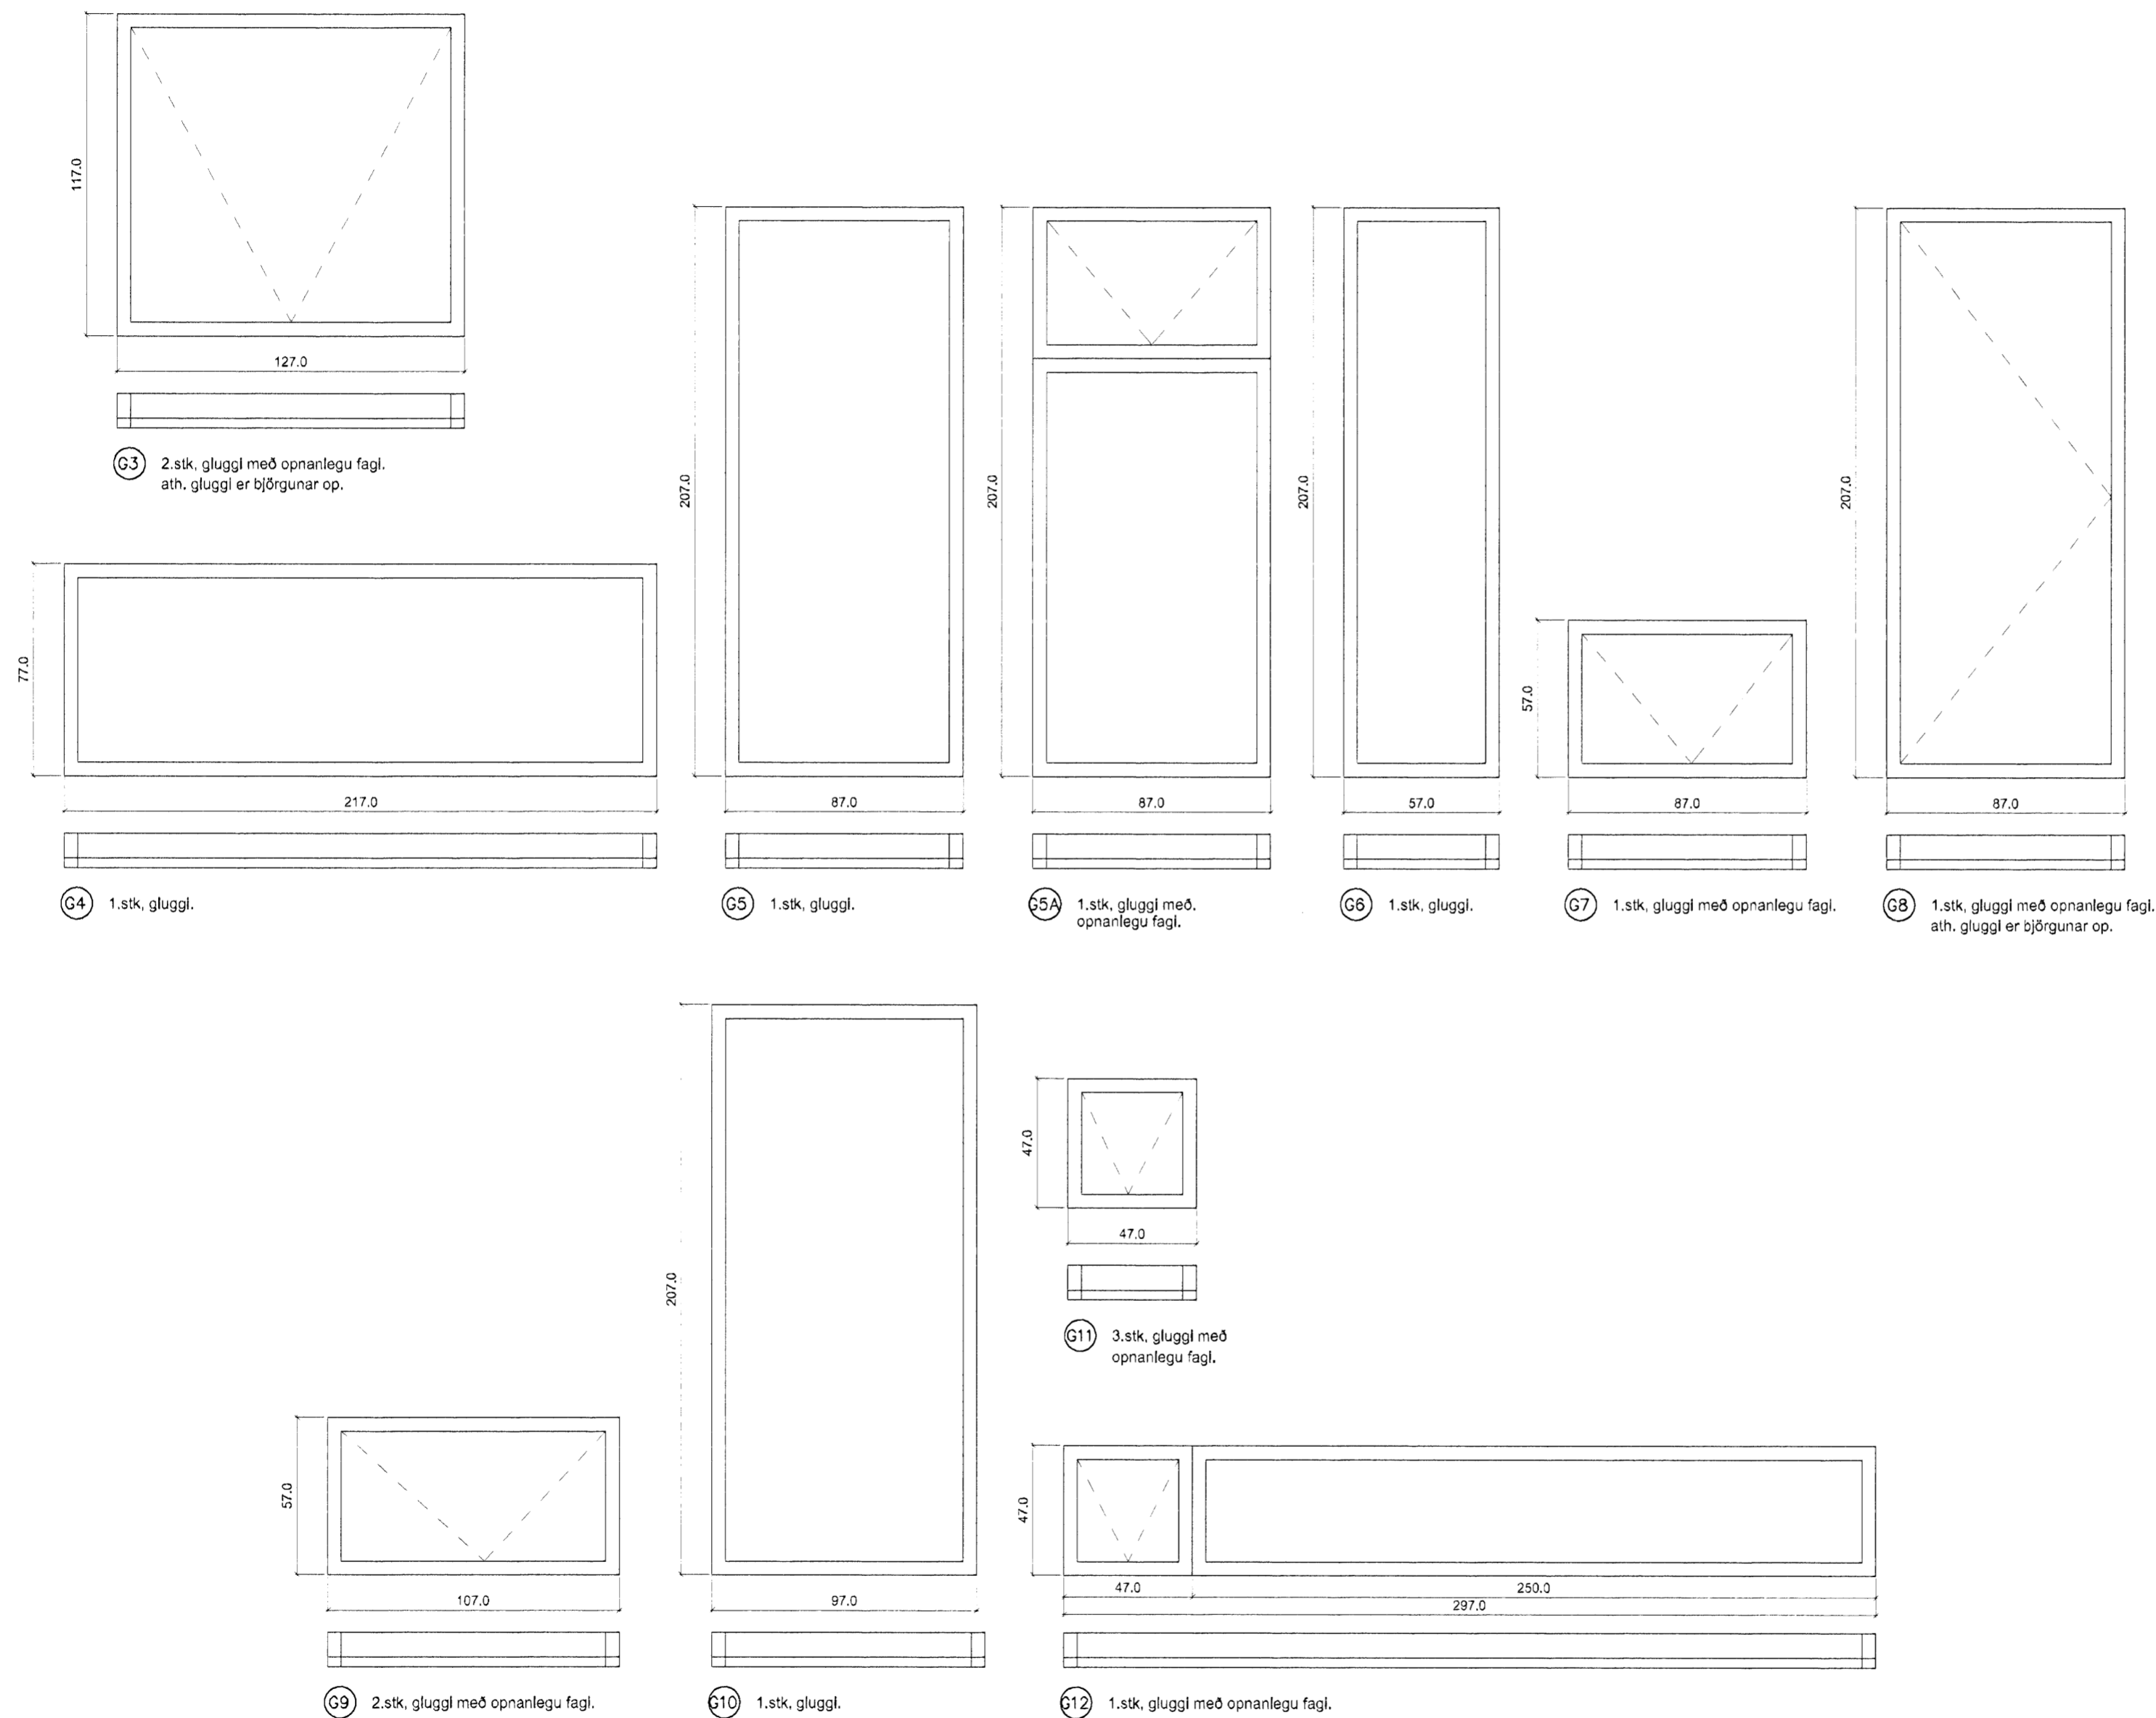

C:
B:
A: Gluggapóstur 23.01.08
BREYTINGAR: DAGS:

FJÓLUÁS 34 HAFNARFIRÐI

YFIRLITSTEIKNING VERN: KVARÐI: 1:20
DAGS: 30.10.07
GLUGGA OG TEIKN: LME, ÁK
HURÐATEIKNING SKRÁ:

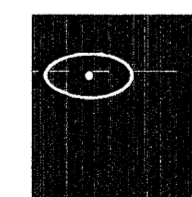

KOLLGÁTA
arkitektúr - hönnun
Kaupvangsstr. 29, 600 Akureyri
Símar: 462 7881 - 862 7881
Netfang: kollgata@kollgata.is

Logi Már Einarsson arkitekt faf kt. 210864 - 2969