




SÖKKULMYND, KJALLARI
1:50

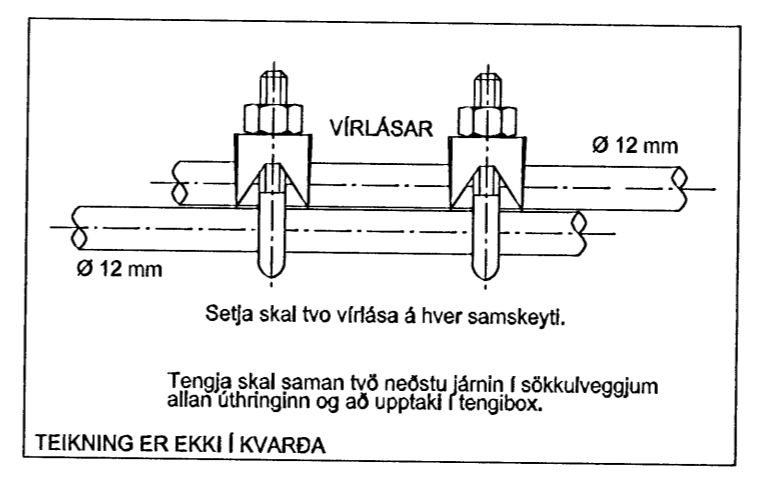

TEIKNING ER EKKI Í KVARÐA
SAMTENGING STEYPUPEINA
DÆMIGERÐUR FRÁGANGUR

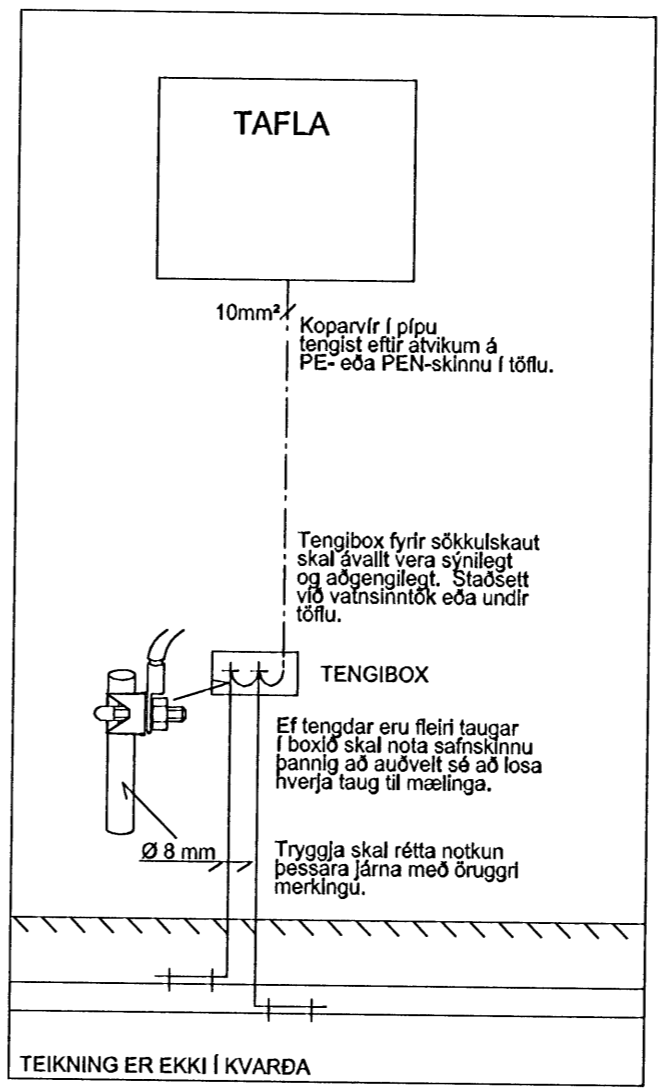

TEIKNING ER EKKI Í KVARÐA
SNID Í TÖFLUVEGG
DÆMIGERÐUR FRÁGANGUR

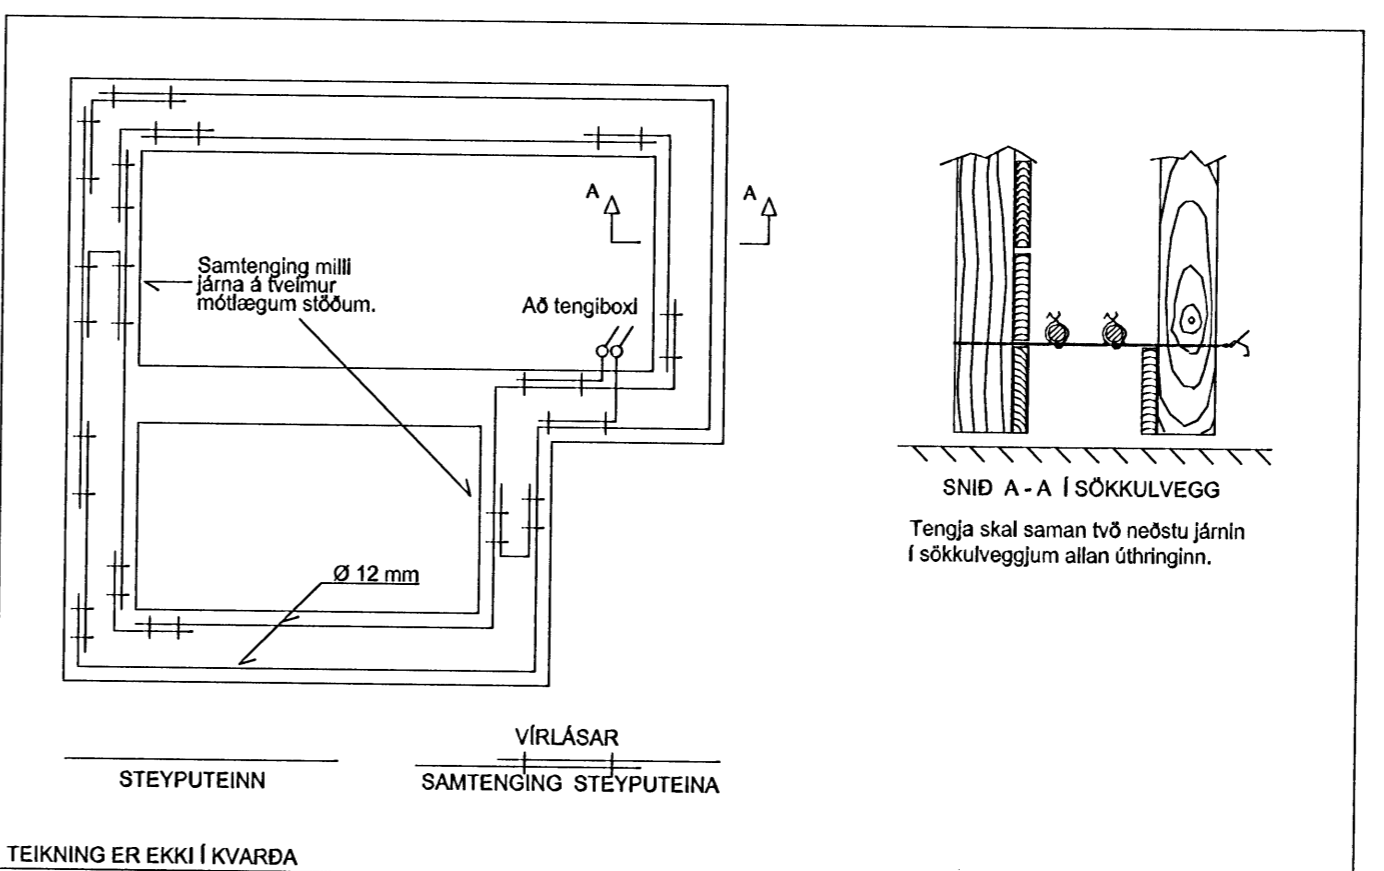

TEIKNING ER EKKI Í KVARÐA
FYRIRMYND GRUNNMYND SÖKKULVEGGJA
DÆMIGERÐUR FRÁGANGUR

27/11/08

SKÝRINGAR:
① TENGJA SKAL TVÖ NEÐSTU / NÆSTNEÐSTU JÁRNIN Í SÖKKLINUM SAMAN MEÐ VÍRAKLEMMUM.
ALMENN VERKLÝSING SÖKKULSKAUTS:
VERKTAKI SKAL TENGJA SAMAN TVÖ NEÐSTU JÁRNIN Í SÖKKLINUM, ÞANNIG AÐ LEIÐANDI SAMBAND FÁIST.
JÁRNIN SKULU TENGD SAMAN MEÐ VÍRALÁSUM. MIÐAÐ SÉ VIÐ AÐ TVEIR OG TVEIR VÍRALÁSAR SÉU Á HVERRI SAMTENGINGU.
TAKA SKAL TVÖ STEYPUJÁRN UPP ÚR SÖKKLINUM Í TENGIDÓS UNDIR TÖFLU, SEM SÍÐAN SKAL FRAMLENGJA MEÐ KOPAVÍR SEM TENGIST VIÐ PE SKINNU Í TÖFLU.

ADALHÖNNUNUR <i>Guðbjörg Aðalsteinsdóttir</i>				
BREYTINGAR				
ÚTG.	DAGS.	BREYTING	HA.	YF.
VERKHLUTI				
RAFLAGNIR SÖKKULSKAUT KJALLARA SKÝRINGAR				
KVARÐI 1:50				
HANNAÐ	TEIKNAD	YFIRF.	ÚTGÁFA	
GPR	GPR	<i>Guðbjörg</i>		
VERKKAUPI				
GÓTUHEITI				
HNOÐRAVELLIR 42				
STADUR				
221, HAFNARFJÖRÐUR				
Gísli Þór Ragnarsson Kenn. 040367-5789 Kambaseli 69 109, Reykjavík Sími 892-2228				
TEIKNING NR.	HNO.42.2	BLAD NR.	2	N. BLAD NR.
DAGS.	02.01.08	VERK NR.	3	
SAMP.	<i>Guðbjörg</i>	KENNT.	0403675789	