Burðarvirki húss
grunnmynd mkv. 1:50

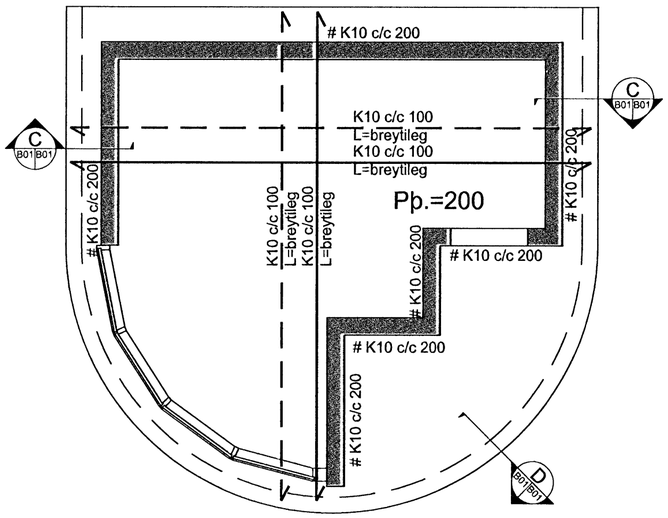

C B20 B20 Snið 1:20

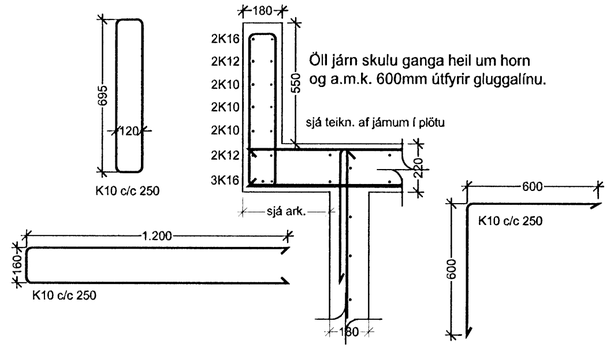

D B20 B20 Snið 1:20

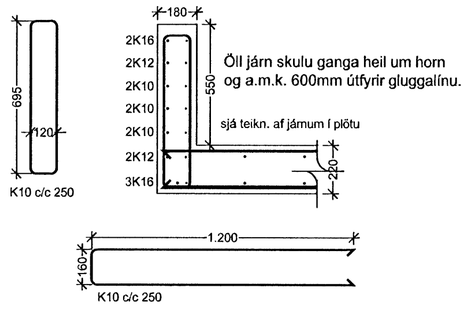

Samþykkt hafn

20 MAR 2009

Byggingafulltrúinn í Hafnarfirði
F.h. Hrólfur S. Gunnlaugsson

ÚTGÁFUFERILL

NÚMER:	DAGS.	SKÝRINGAR:	UNNIÐ:
DAGS.		SAMRÆM.HÖNNUÐUR	

EMIL ÞÓR GUÐMUNDSSON
FTFÍ
LÆKJASMÁRA 98
200 KÓPAVOGUR
SÍMI: 544 4004
GSM: 898 9517
NETFANG: emil@emil.is
kt: 280456-3499

HEITI VERKS:

Glitvangur 31
Hafnarfirði

HEITI TEIKNINGAR:

Garðhús
Burðarvirki húss
Grunnmyndir og Snið

MKV:	DAGS.	VERK NR	
1:100/500	11/03/03	Reyk	
TEIKNAÐ.	YFIRFARIÐ	SAMÞYKKT	NR. TEIKNINGAR
KÁ	EÞG	EÞG	B10
DAGS ÚNDIRSKR. 9/02/09	NAFN HÖNNUÐAR EMIL ÞÓR GUÐMUNDSSON		
UNDIRSKR.HÖNNUÐAR			ÚTGÁFA