


KVISTAVELLIR 37 HAFNARFIRÐI

A.

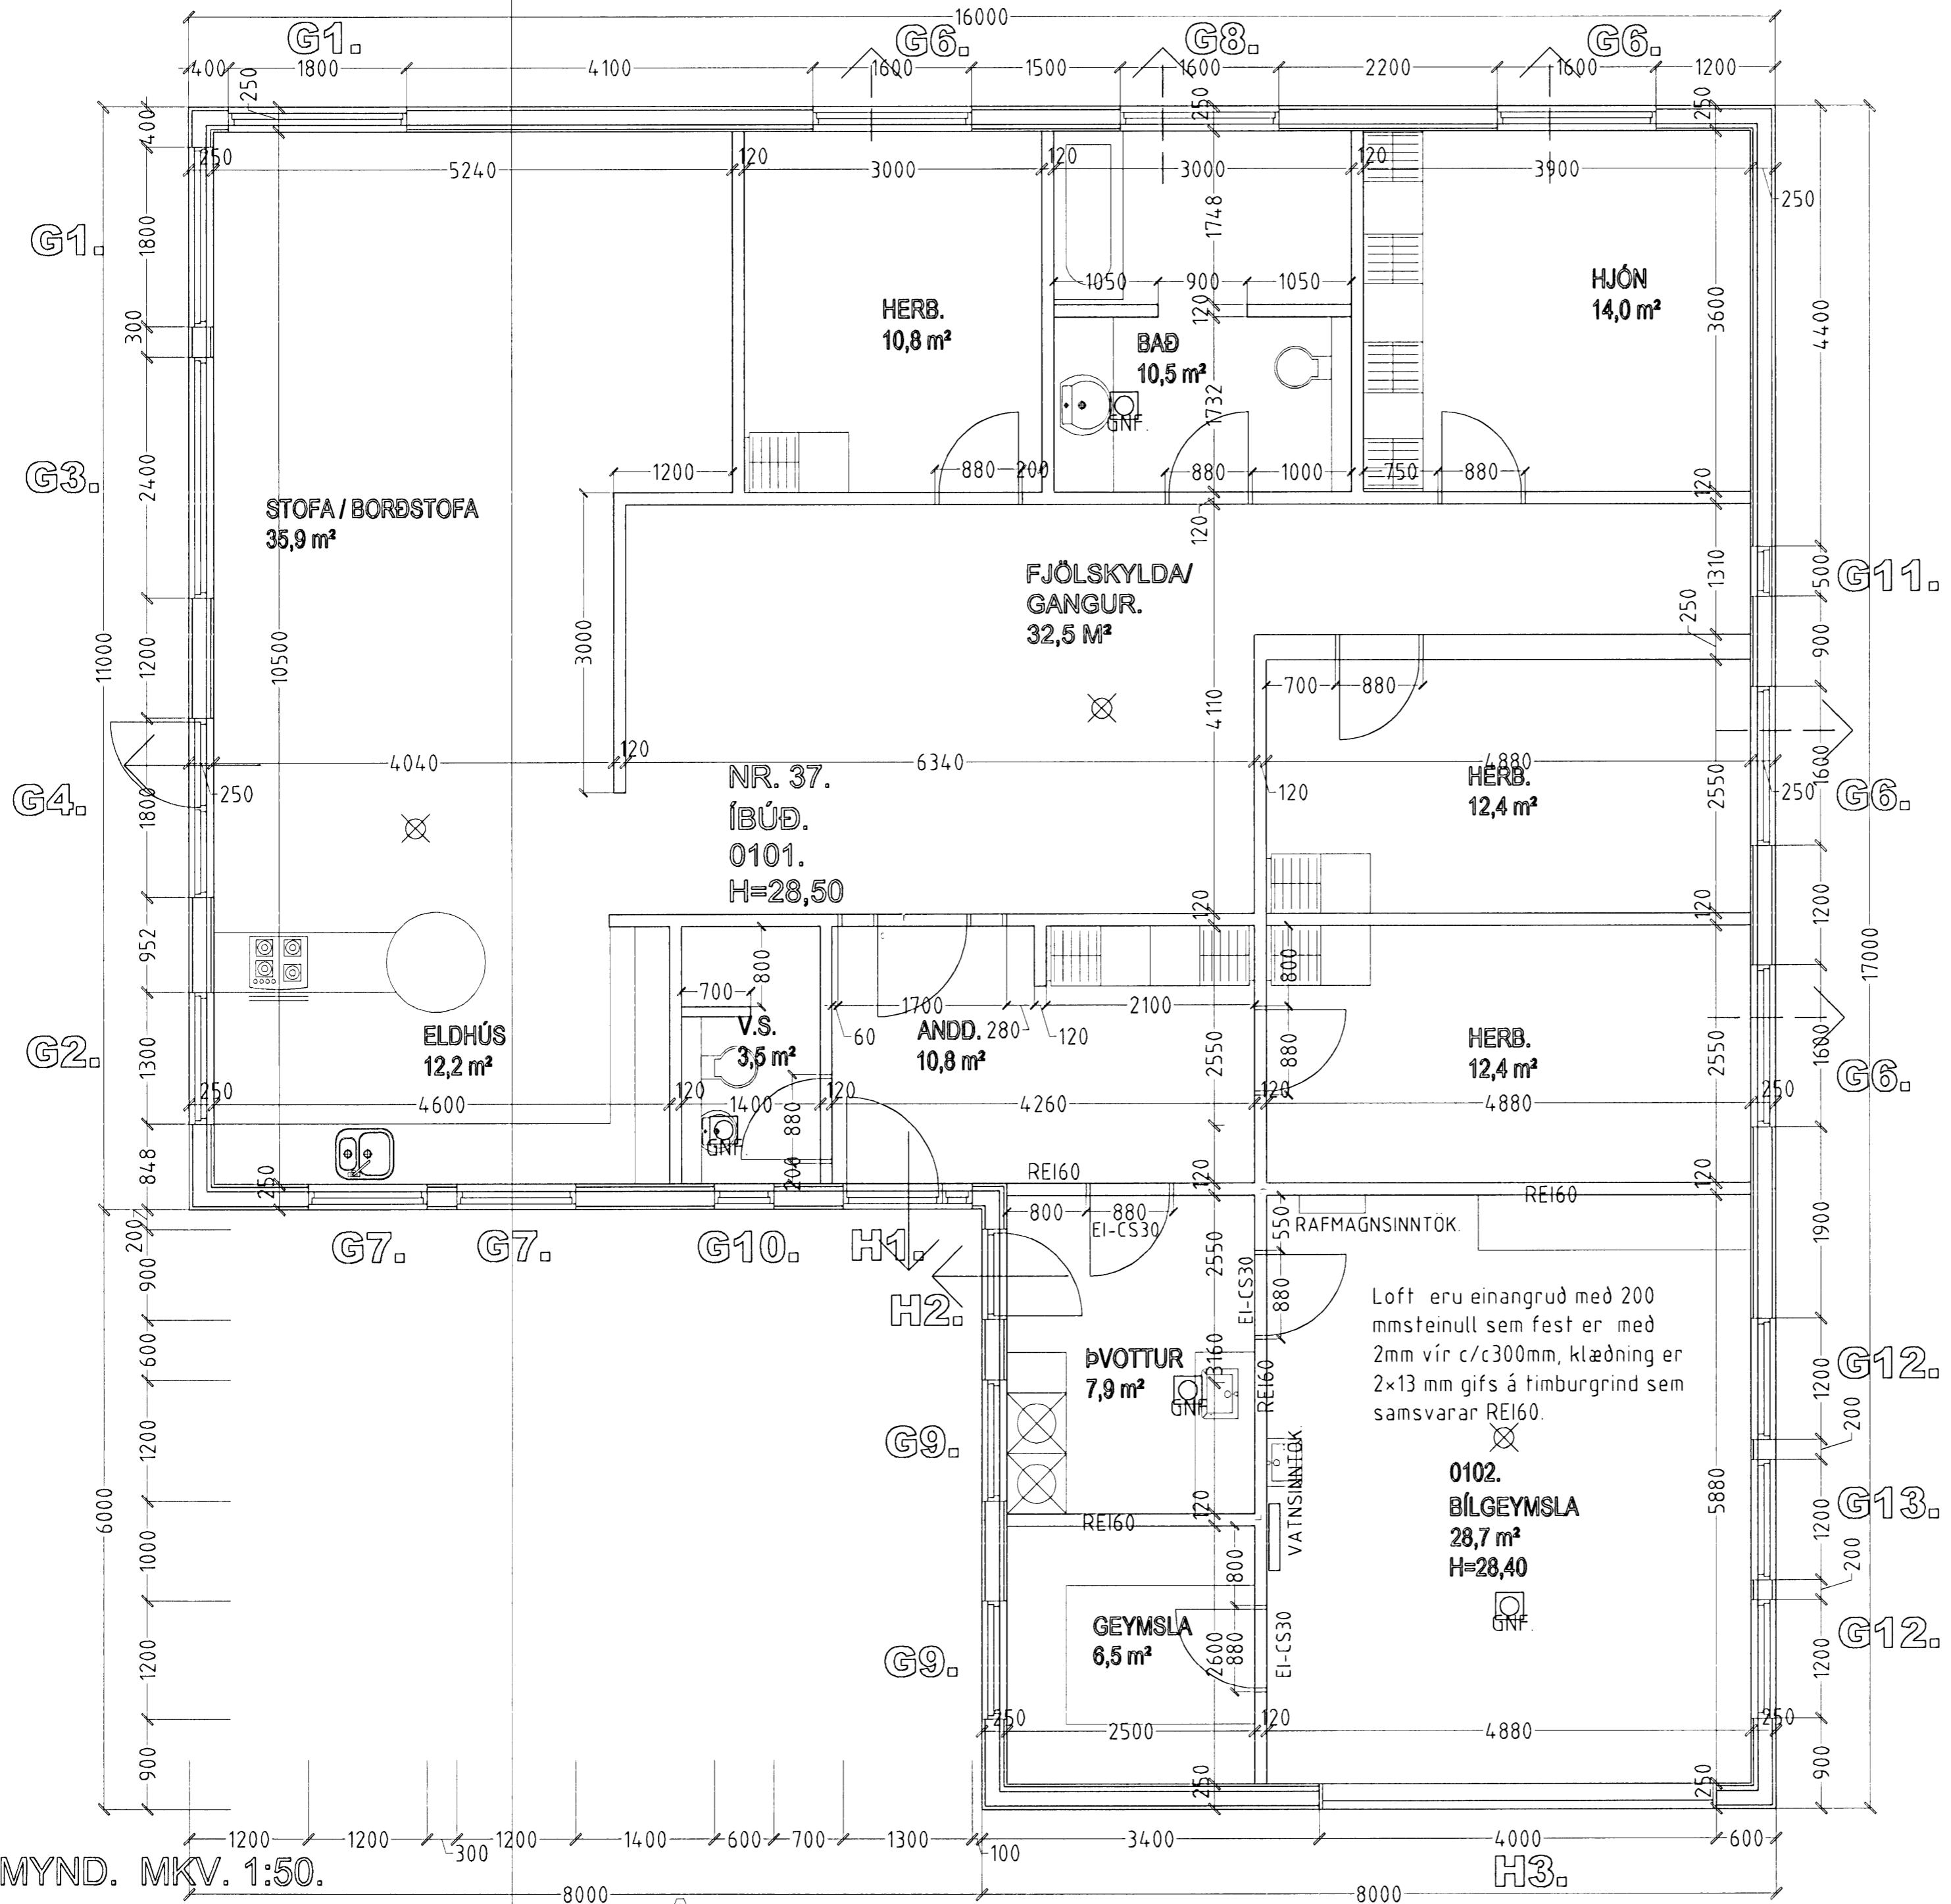

GRUNNMYND. MKV. 1:50.

A.

Sampykkt þann

13 MAY 2009

Byggingafræðingur í Hafnarfirði  
E.h. Hrólfur S. Gunnlaugsson

KVISTAVELLIR 37 HAFNARFIRÐI

Sigurður Þorvarðarson byggingafræðingur b.f.í.  
Teiknistofan Strandgötu 11 220 Hafnarfirði.  
STH. teiknistofan ehf. kt. 510298-2769. Kt. aðalhönnuðar: 141250-4189.  
Sími: 5651510. Fax: 5651299. Netfang: teiknistofan@simnet.is

Skýringar:	Séruppráttur.
Teikning:	Grunnmynd 1. hæð
Mælikvarði:	1:50
Undirskrift:	<i>[Signature]</i>
Blað nr:	1 af 4. Dagsetning: 24.08.2007
Breytt:	