


13/5/09

### Skýringar

- Lögnin skal vera hóluð plastpípuögn.
- Allt efni skal vera innfelt raðefni.
- Aðaltafli skal vera vera áfeld á vegg og vera klædd af.
- Smáspennulagnir skulu lagðar í töflu í þar til gert smáspennuhólf, eða hafa smáspennutöflu, sem sjálfstæða einingu
- Öll mál eru gefin upp í sentimetrum
- Hæðir eru miðaðar við fullfrágengin gólf og og miðja dós.
- Hæð rofa er 110 cm. nema annars sé getið.
- Hæð tengla er 20 cm. nema annars sé getið.
- Málstrumur rofa er 10A.
- Málstrumur tengla er 16A nema annars sé getið.
- Rör skulu vera 16 mm í ljósa- og tenglalögnum, en 20mm í smáspennulögnum, þe síma og loftnetslögnum, annars sé getið.

- Að ljósum utanhúss skal leggja plastpípu ídregna með plaststreng.
- Símatengill hæð 20 cm.
- Loftnetstengill hæð 20 cm.
- Rofi og tengill hæð 110cm
- Næturlysing hæð 20 cm
- Reykskynjari

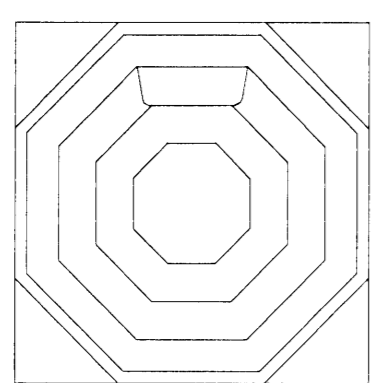

A		B		C	
NR.	DAGS	BREYTING	HANNAD	SAMD.	
VERKKAUPI		BLAD	FJ. BLADA		
Kvistavellir 37		2	5		
Hafnarfirði		BLADSTÆRD			
		A2			
VERKEFNI		TEIKN NR.			
Rafagnateikningar		090511			
Grunnmynd raflagna		WÆLKV.			
Kvistavellir 37		1: 50			
TEIKNAD.	YFIRFARID	DAGS.			
SJ	-	11.05.2009			
HANNAD		Sigurður Jóhannsson			
		050767-5749			
UNDIRSKRIFT					