


TAFLA T1,

3PEN ~ 50Hz
3x400/230V AC

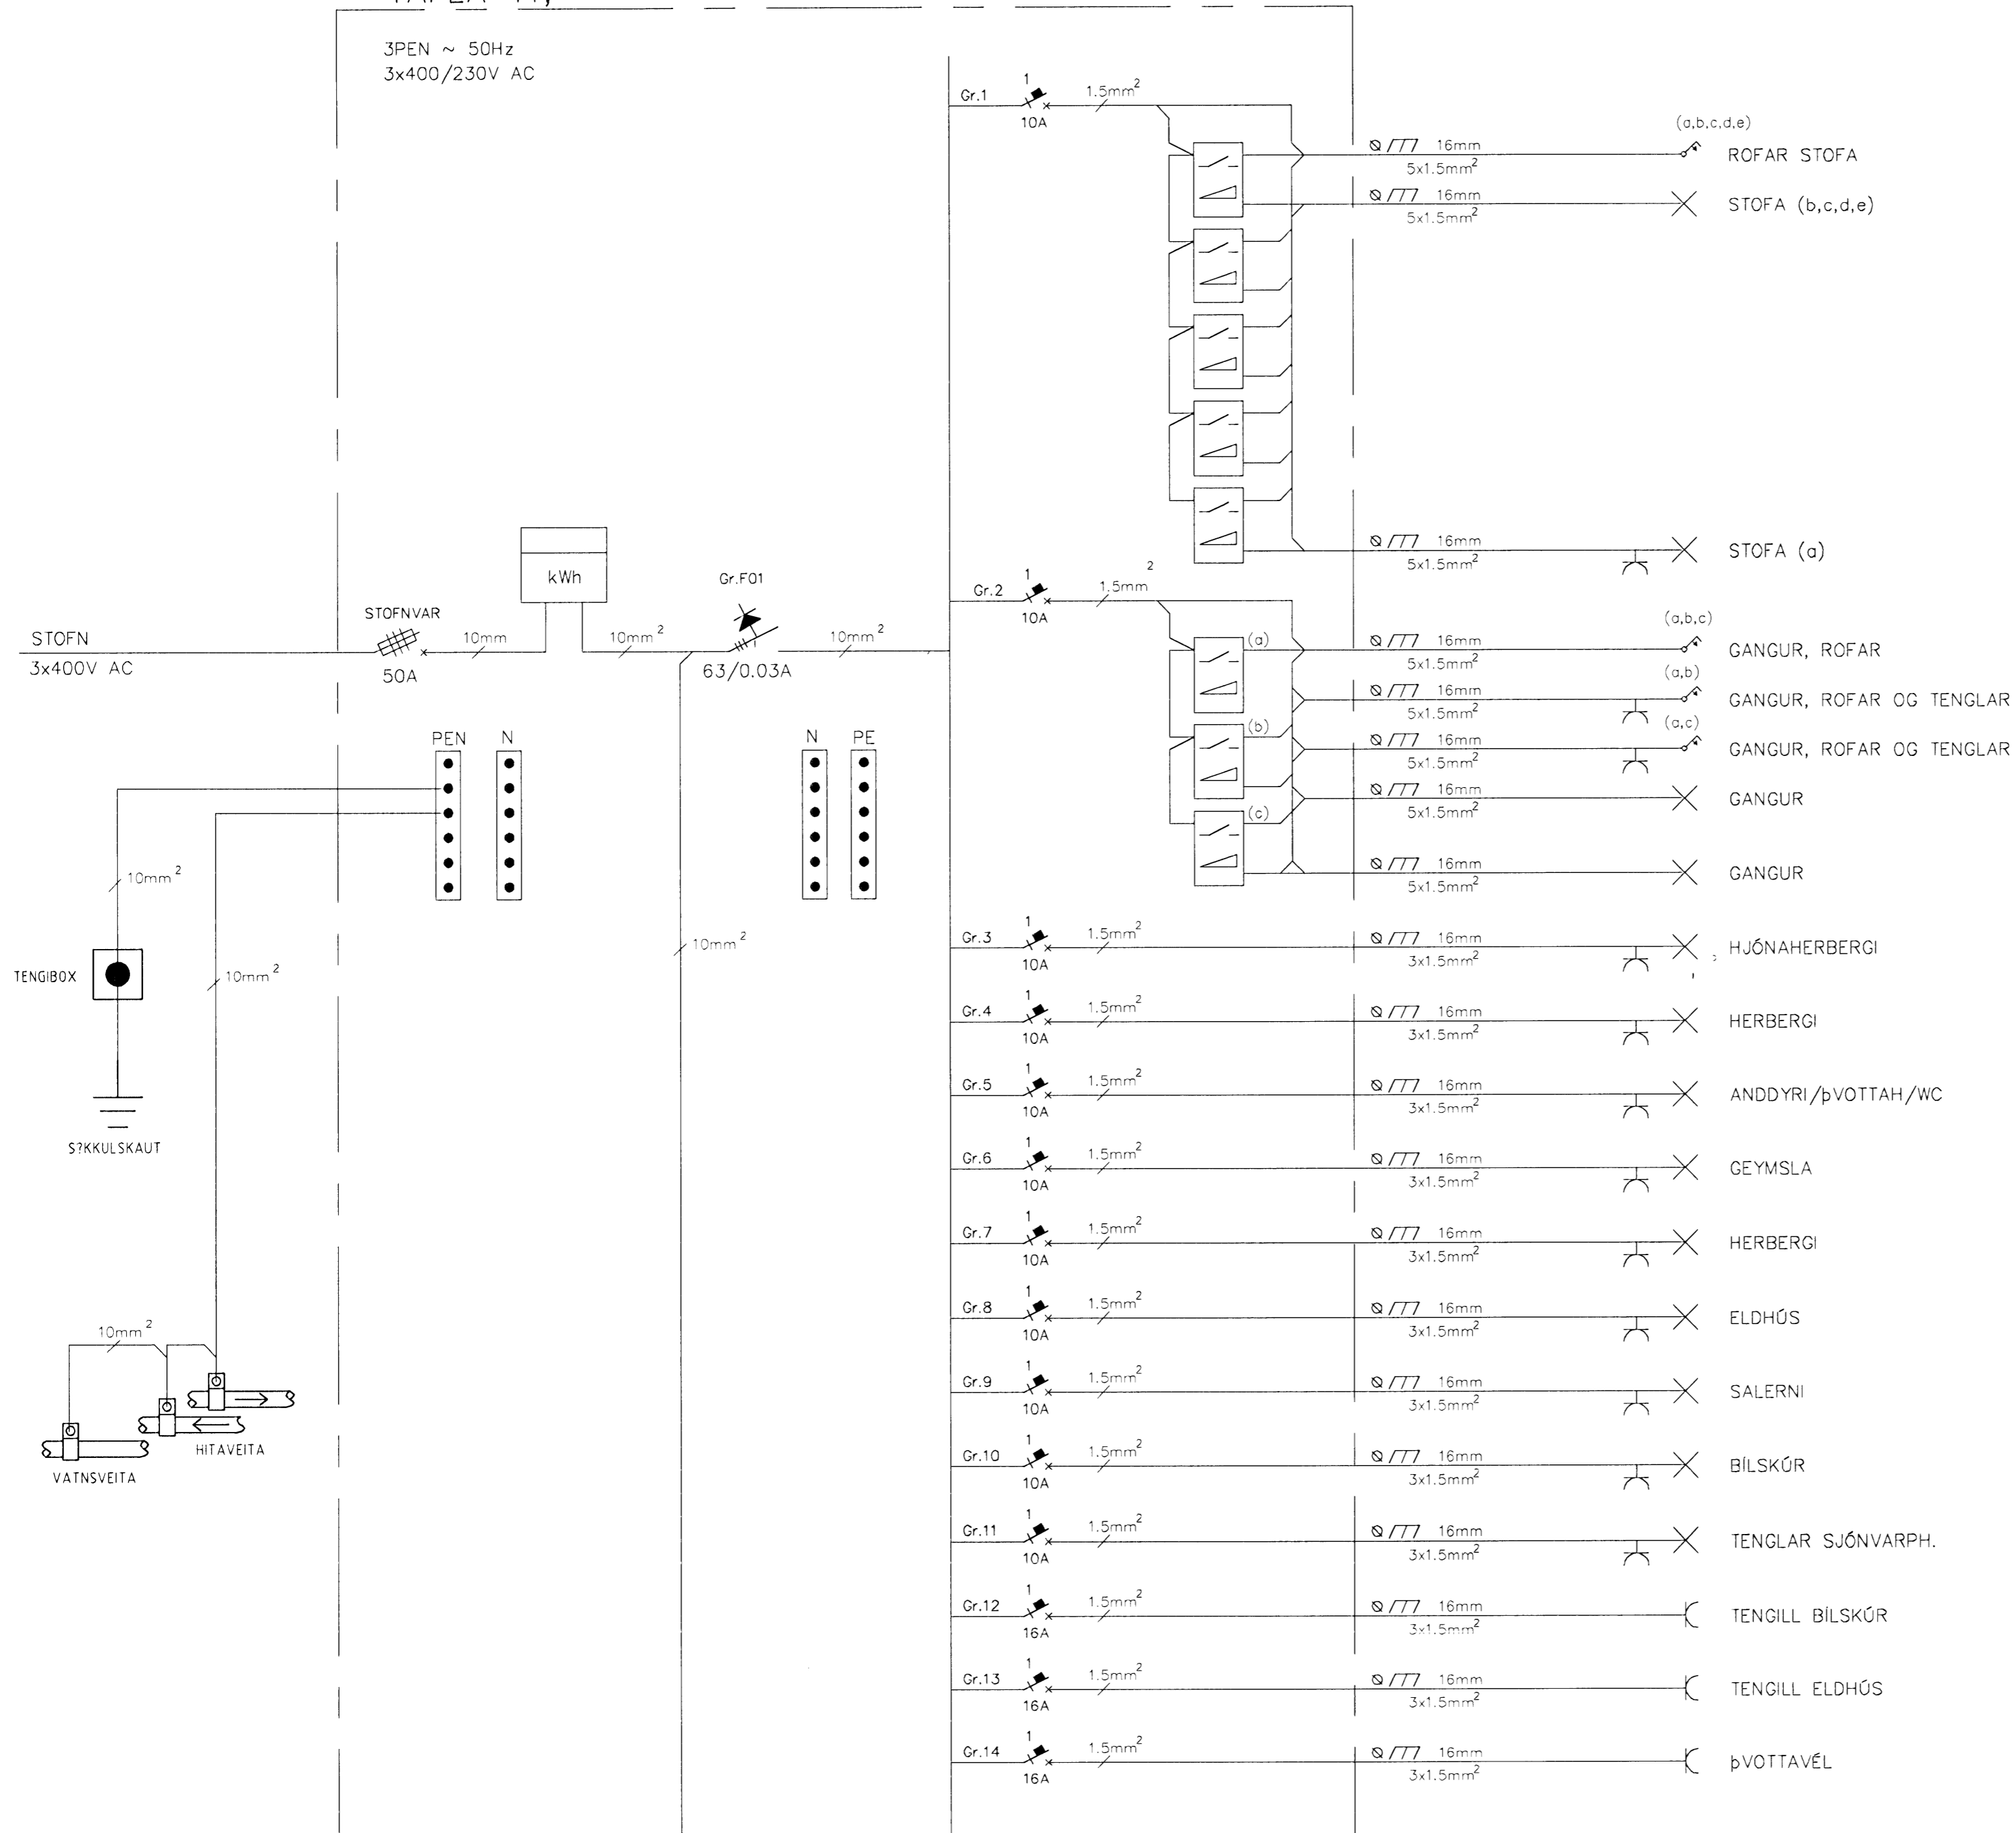

Skýringar

Lögnin skal vera hólkuð plastpípulögn.
Allt efni skal vera innfelt raðefni.
Aðaltafla skal vera vera áfeld á vegg og vera klædd af.


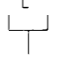

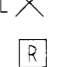

Smáspennulagnir skulu lagðar í töflu í þar til gert smáspennuhólf, eða hafa smáspennutöflu sem sjálfstæða einingu

Öll mál eru gefin upp í sentimetrum
Hæðir eru miðaðar við fullfrágengin gólf og og miðja dós.

Hæð rofa er 110 cm. nema annars sé getið.
Hæð tengla er 20 cm. nema annars sé getið.
Málstraumur rofa er 10A.
Málstraumur tengla er 16A nema annars sé getið.

Rör skulu vera 16 mm í ljósa- og tenglalögnum, en 20mm í smáspennulögnum, þe síma og loftnetslögnum, annars sé getið.

Að ljósum utanhúss skal leggja plastpípu ídregna með plaststreng .

-  Símatengill hæð 20 cm.
-  Loftnetstengill hæð 20 cm.
-  Rofi og tengill hæð 110cm
-  Næurlýsing hæð 20 cm
-  Reykskynjari

A					
NR.	DAGS.	BREYTING.	HANNAÐ	SAMÞ.	
itt Iðntölvutækni <small>Icelandic Industrial Computers</small>			Melabraut 27 - IS220 Hafnarfirði Sími: 575 9700 - Símbúi: 575 9701 Netfang: itt@itt.is - Heimasíða: www.itt.is		
VERKKAUPI		BLAD	FJ. BLADA		
Kvistavellir 37		4	5		
Hafnarfirði		BLADSTÆÐ			
		A2			
VERKEFNI		TEKNI NR.		MELKV.	
Raflagnateikningar		090511		1:50	
Töfluteikning					
Kvistavellir 37					
TEIKNAD.	YFIRFARD.	DAGS.			
SJ	-	11.05.2009			
HANNAÐ Sigurður Jóhannsson					
050767-5749					
UNDIRSKRIFT 