Samþykkt þann
13 JAN 2009
Byggingafulltrúinn í Hafnarfirði
F.h. Hrólfur S. Gunnlaugsson

SNIÐ 1-1 1:20

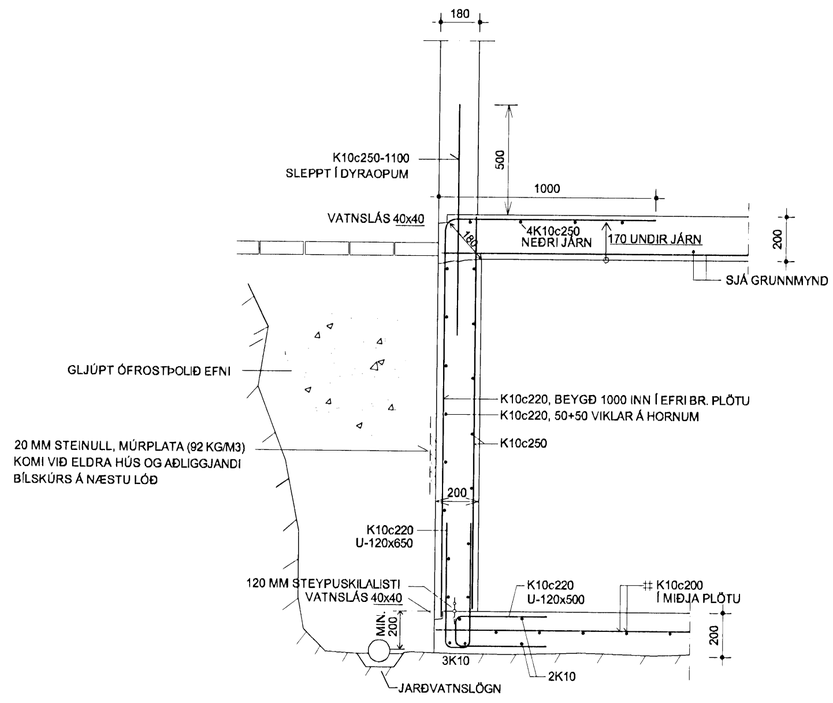

VATNSLÁSLISTI SKAL VERA Í HEILLI LENGD ALLAN HRINGINN MEÐ EINU ENDASAMSKEYTI SEM SKAL SJÓÐA EÐA LÍMA SAMAN.

SNIÐ 2-2 1:20

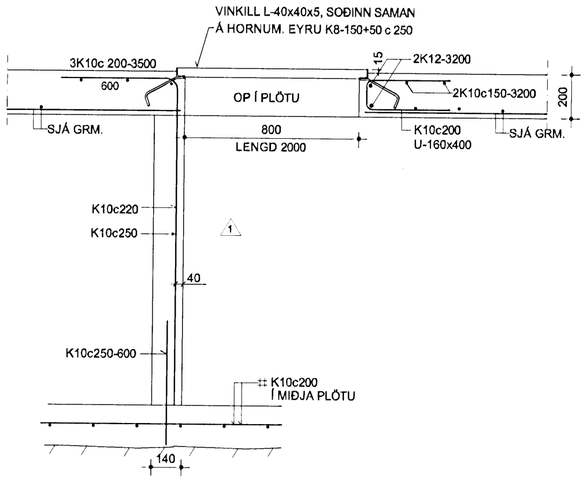

SNIÐ 3-3 1:20

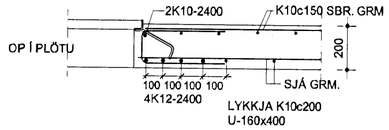

2		
1	09.01.2009	VEGGUR Í SKRIÐRÝMI VIÐ PLÖTUOP BÆTT INN
BREYTING	DAGSETNING	ÁVERJU BREYTT

FAGRAKINN 1 - BÍLGEYMSLA
HAFNARFJÖRÐUR

SKRIÐKJALLARI OG BÍLSKÚRSPLATA
- SNIÐ
(NÝTT BLAÐ 31.10.2008)

DAGSETNING	HANNAÐ	MKV	TEIKNING
31.10.2008	PG	1:20	201A

PÉTUR I GUÐMUNDSSON BYGGINGARTÆKNIFRÆÐINGUR 200248 4069
VINNUSTOFA AUÐBREKKU 6, 200 KÓPAVOGI
SÍMI 551-9945 863-5680 FAX 551-9945 p.g@mi.is

ÁRITUN AÐALHÖNNUÐAR