


13 JAN 2009

Byggingafultrúinn í Hafnarfjörð
F.h. Hrólfur S. Gunnlaugsson

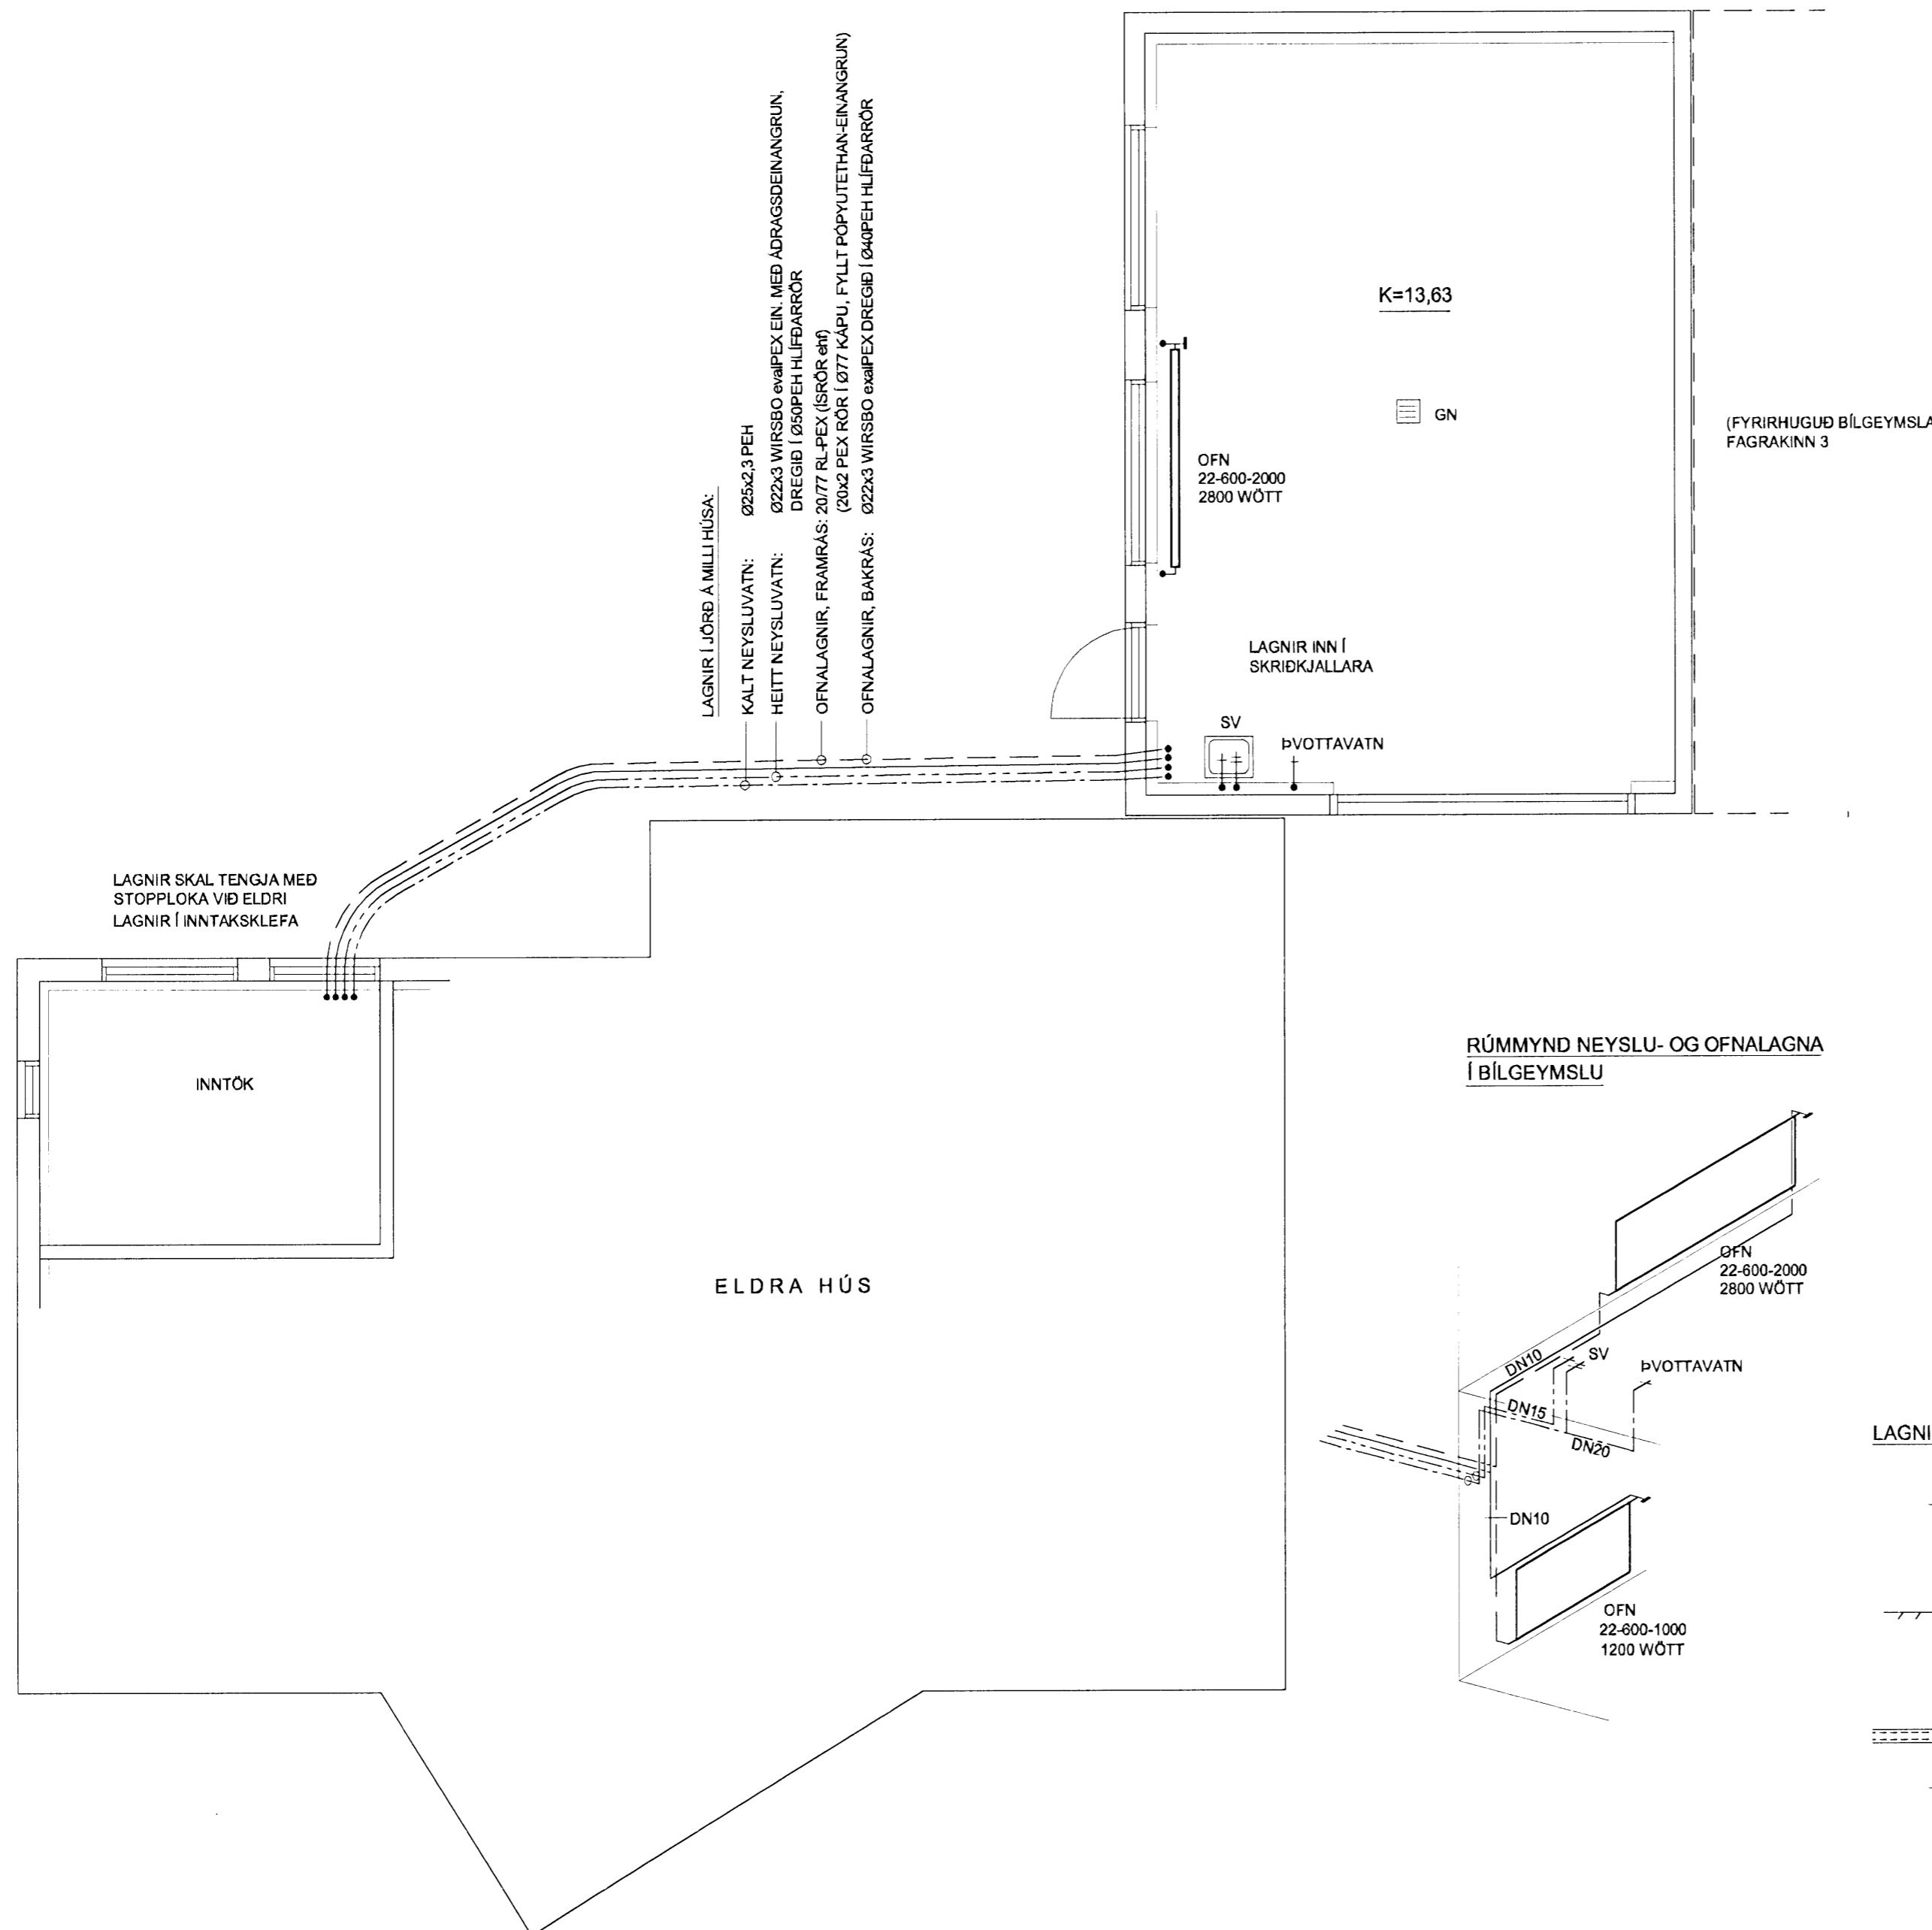

SKÝRINGAR LAGNIR Í JÖRD

LAGNIR Í JÖRD FRÁ INNTAKSKLEFA OG AÐ BÍLSKÚR SKULU LIGGJA AMK. 1,0 M UNDIR YFIRBORDI. SETJA SKAL 10 SM SANDLAG UNDIR LAGNIR OG 15 SM YFIR. INNRI RÖR SKAL DRAGA Í AÐUR EN LAGT ER. LAGNIR SKAL ÞRÝSTIPRÓFA MEÐ 15 BAR ÞRÝSTINGI.

SKÝRINGAR OFNALAGNIR

LAGNIR AÐ OFNUM SKAL VERA ÁLPEX RÖR, SAMSETT MEÐ PRESSUTENGUM, ÓEINANGRAÐAR OG SÝNILEGAR. OFN SKAL TENGJA MEÐ LOFTHITASTÝRÐUM OFNLOKA, AUK STILLITÉ.


KERFIÐ SKAL ÞRÝSTIPRÓFA MEÐ 9 BAR ÞRÝSTINGI, ÞÓ EKKI OFN.

SKÝRINGAR NEYSLUVATN

LAGNIR SKULU VERA ÁLPEX RÖR, SAMSETT MEÐ PRESSUTENGUM, ÓEINANGRAÐAR OG SÝNILEGAR.

KERFIÐ SKAL ÞRÝSTIPRÓFA MEÐ 15 BAR ÞRÝSTINGI.

LAGNIR INN Í BÍLGEYMSLU

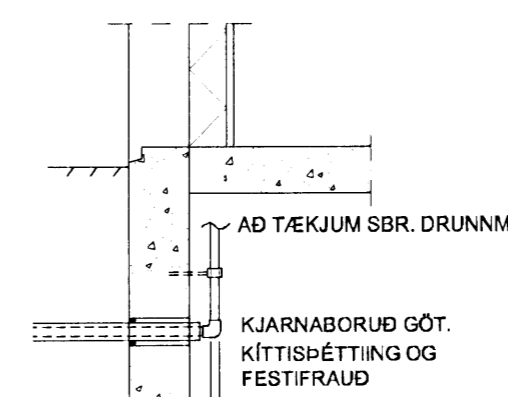

2		
1	31.10.2008	NÝR SKRÍÐKJALLARI. BÍLSKÚR FÆRIST AÐ ELÐRA ÍBÚÐARHÚSI
BREYTING	DAGSETNING	HVERJU BREYTT

FAGRAKINN 1 - BÍLGEYMSLA
HAFNARFJÖRÐUR

VATNS- OG HITLAGNIR
- GRUNNMYND, RÚMMYND, SKÝRINGAR

DAGSETNING	HANNAÐ	MKV	TEIKNING
25.07.2008	PG	1:50	302

PÉTUR I GUÐMUNDSSON BYGGINGARTÆKNIFRÆÐINGUR 200248 4069
VINNUSTOFA AUBREKKU 8, 200 KÓPAVOGI
SÍMI 551-9945 863-5680 FAX 551-9945 pg@ml.is

L. Gunnlaugsson
ÁRITUN ADALHÖNNUDAR