


Nº 271/89

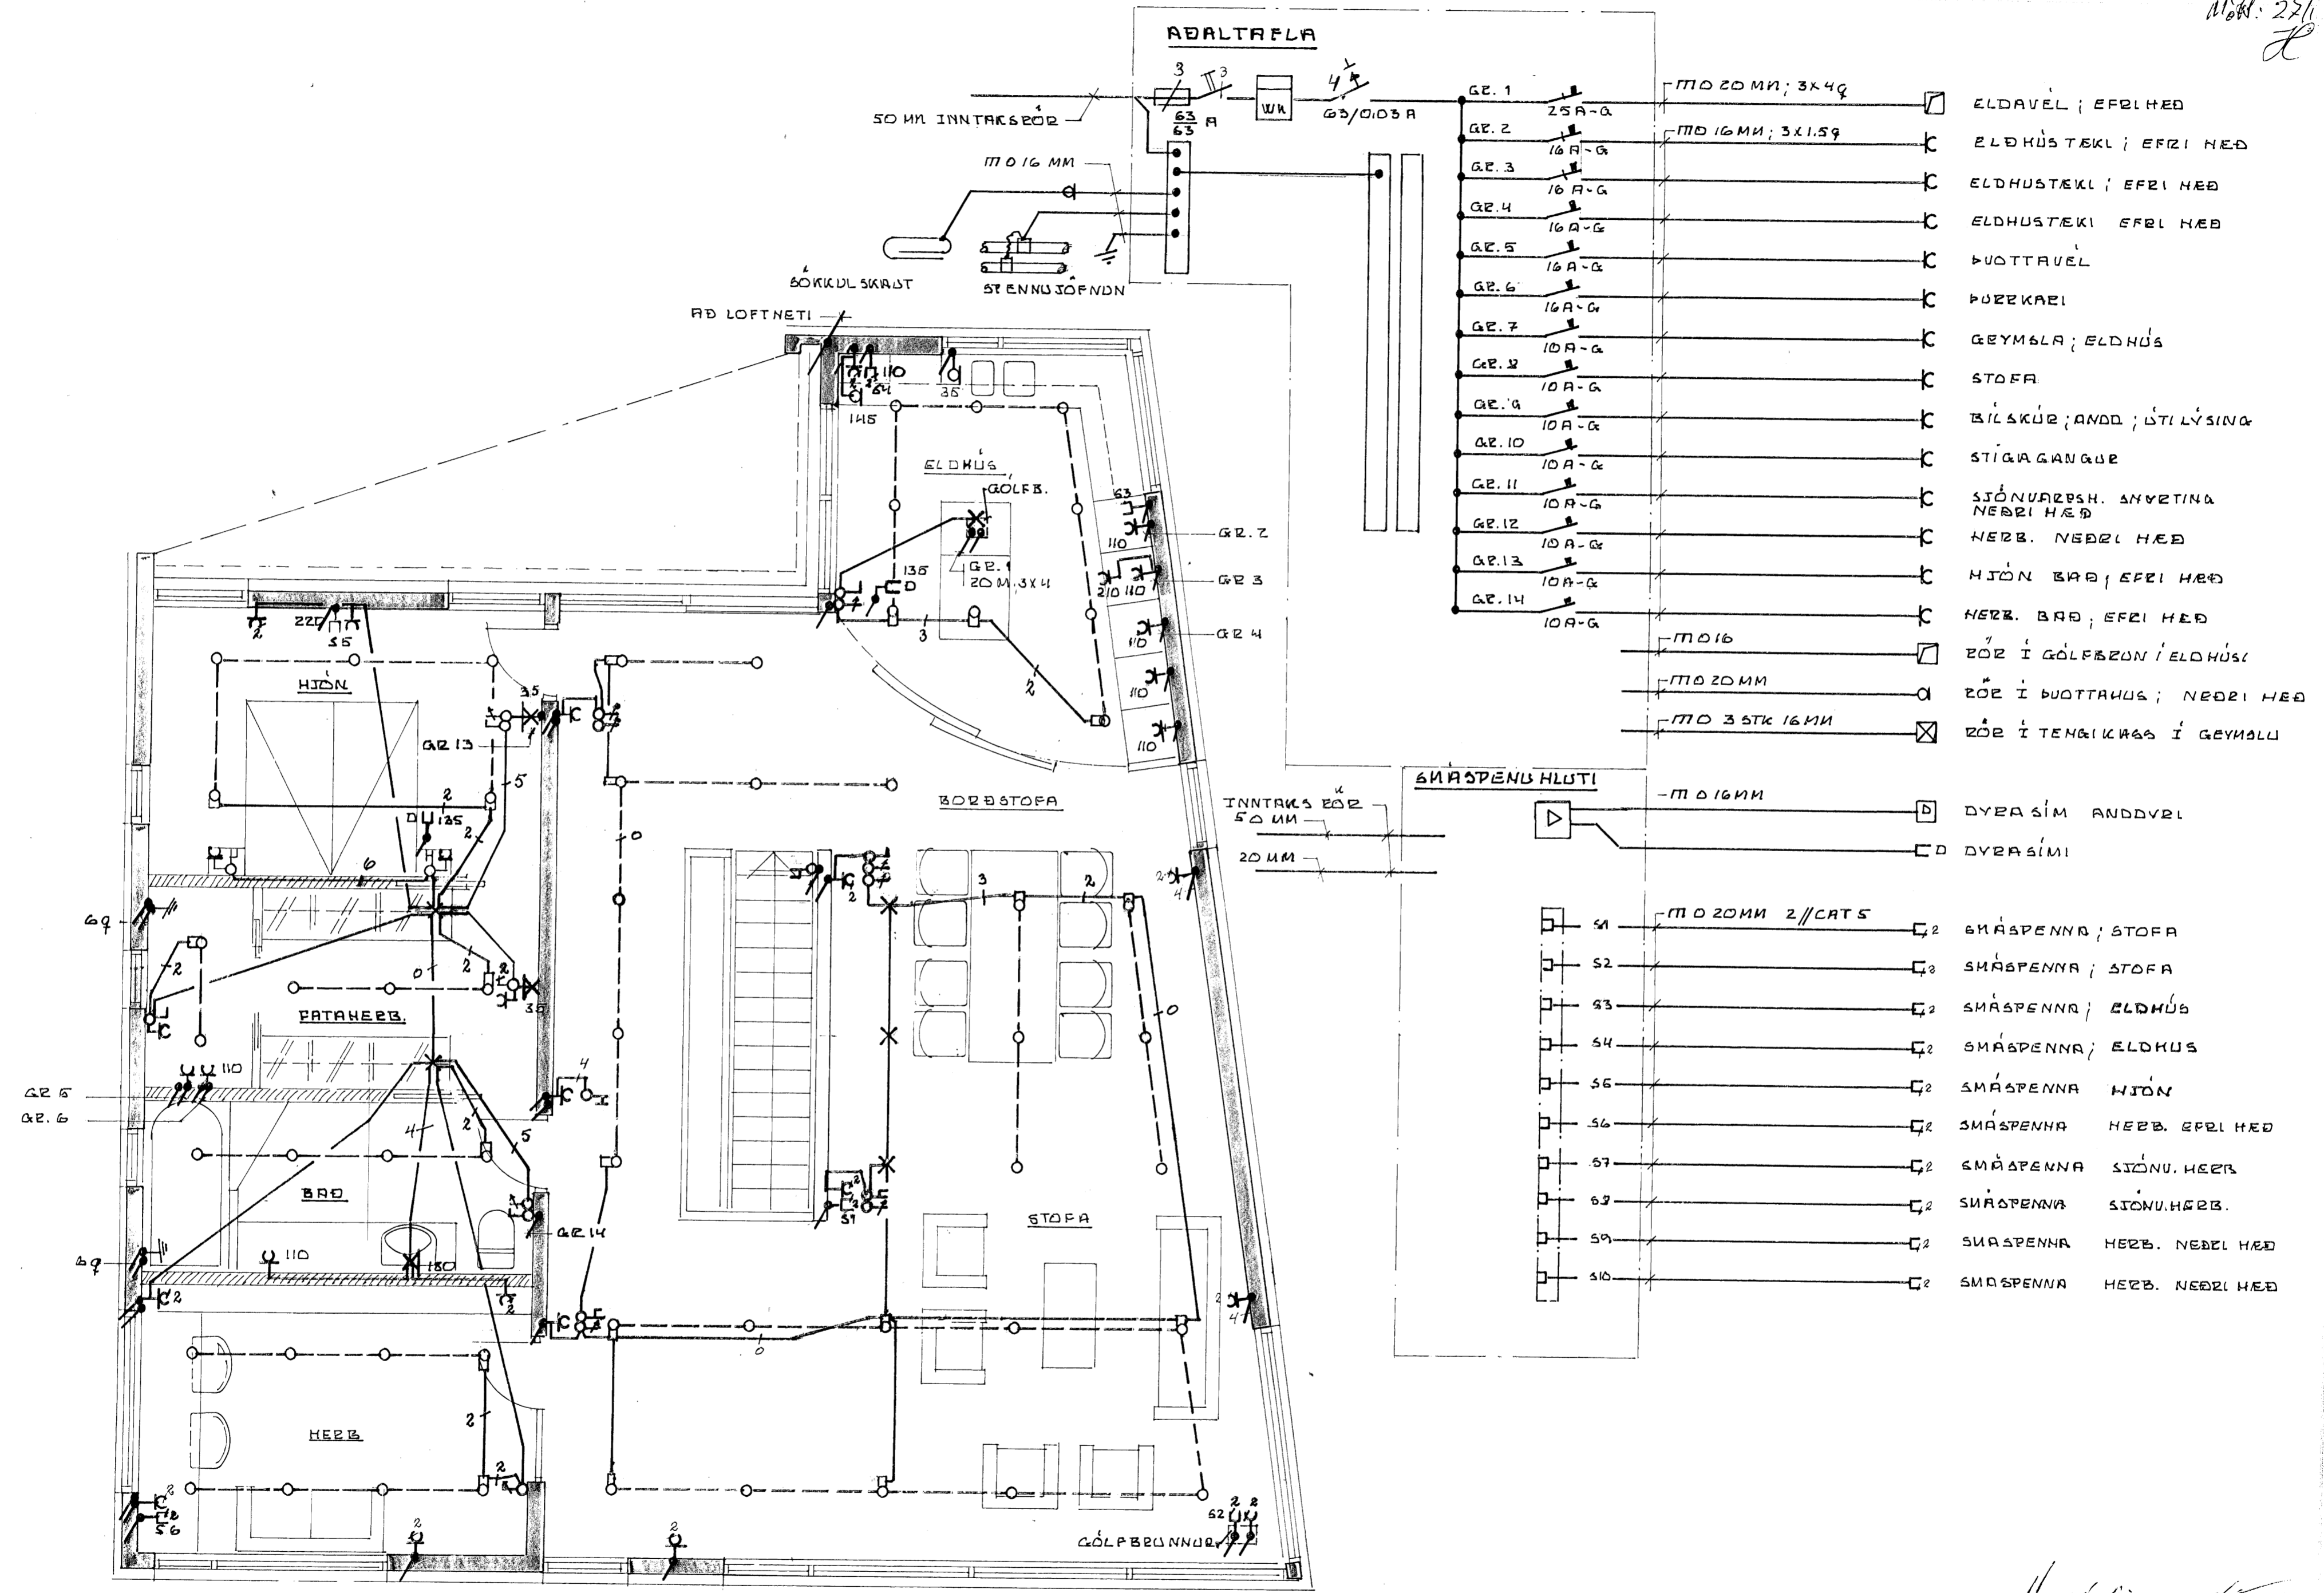

ADALTRÉFLA

- GE. 1 25A-G MIO 20MM; 3x4G ELDÁVEL; EFRIL HEB
- GE. 2 16A-G MIO 16MM; 3x1.5G ELDHÚSTEKL; EFRIL HEB
- GE. 3 16A-G ELDHÚSTEKL; EFRIL HEB
- GE. 4 16A-G ELDHÚSTEKL; EFRIL HEB
- GE. 5 16A-G ÞVOTTÁVEL
- GE. 6 16A-G ÞURZKÆLI
- GE. 7 10A-G GEYMSLA; ELDHÚS
- GE. 8 10A-G STOFA
- GE. 9 10A-G BÍLSKÚB; ANDD; ÚTILÝSING
- GE. 10 10A-G STIGA GANGL
- GE. 11 10A-G SJÓNVAÐRSH. ANVETINGA NERBIL HEB
- GE. 12 10A-G HERB. NERBIL HEB
- GE. 13 10A-G HJÓN BRÐ; EFRIL HEB
- GE. 14 10A-G HERB. BRÐ; EFRIL HEB
- MIO 16 ZÖR I GÖLFBRUN I ELDHÚSI
- MIO 20MM ZÖR I ÞVOTTANUS; NERBIL HEB
- MIO 3 STK 16MM ZÖR I TENGIKVAS I GEYMSLU

SMÁSPENNA HLUTI

- MIO 16MM DYRASÍM ANDDVERI
- DYRASÍM
- MIO 20MM 2/CAT 5 SMÁSPENNA; STOFA
- SMÁSPENNA; STOFA
- SMÁSPENNA; ELDHÚS
- SMÁSPENNA; ELDHÚS
- SMÁSPENNA HJÓN
- SMÁSPENNA HERB. EFRIL HEB
- SMÁSPENNA SJÓNVA. HERB.
- SMÁSPENNA SJÓNVA. HERB.
- SMÁSPENNA HERB. NERBIL HEB
- SMÁSPENNA HERB. NERBIL HEB

EFRIL HEB

SKÓGARÁS F. ASLANDI  
EFLAÐNAÐTEIKNING  
Sig. H. Óðinn

*Handwritten signature*