


GRUNNMYND GÓLFHITALAGNA OG OFNALAGNA
1:50

Samþykkt þann

16 JAN 2009

Byggingaálfuráráðgjafi / Hafnarfirði
F.h. Hrólfur S. Gunnlaugsson

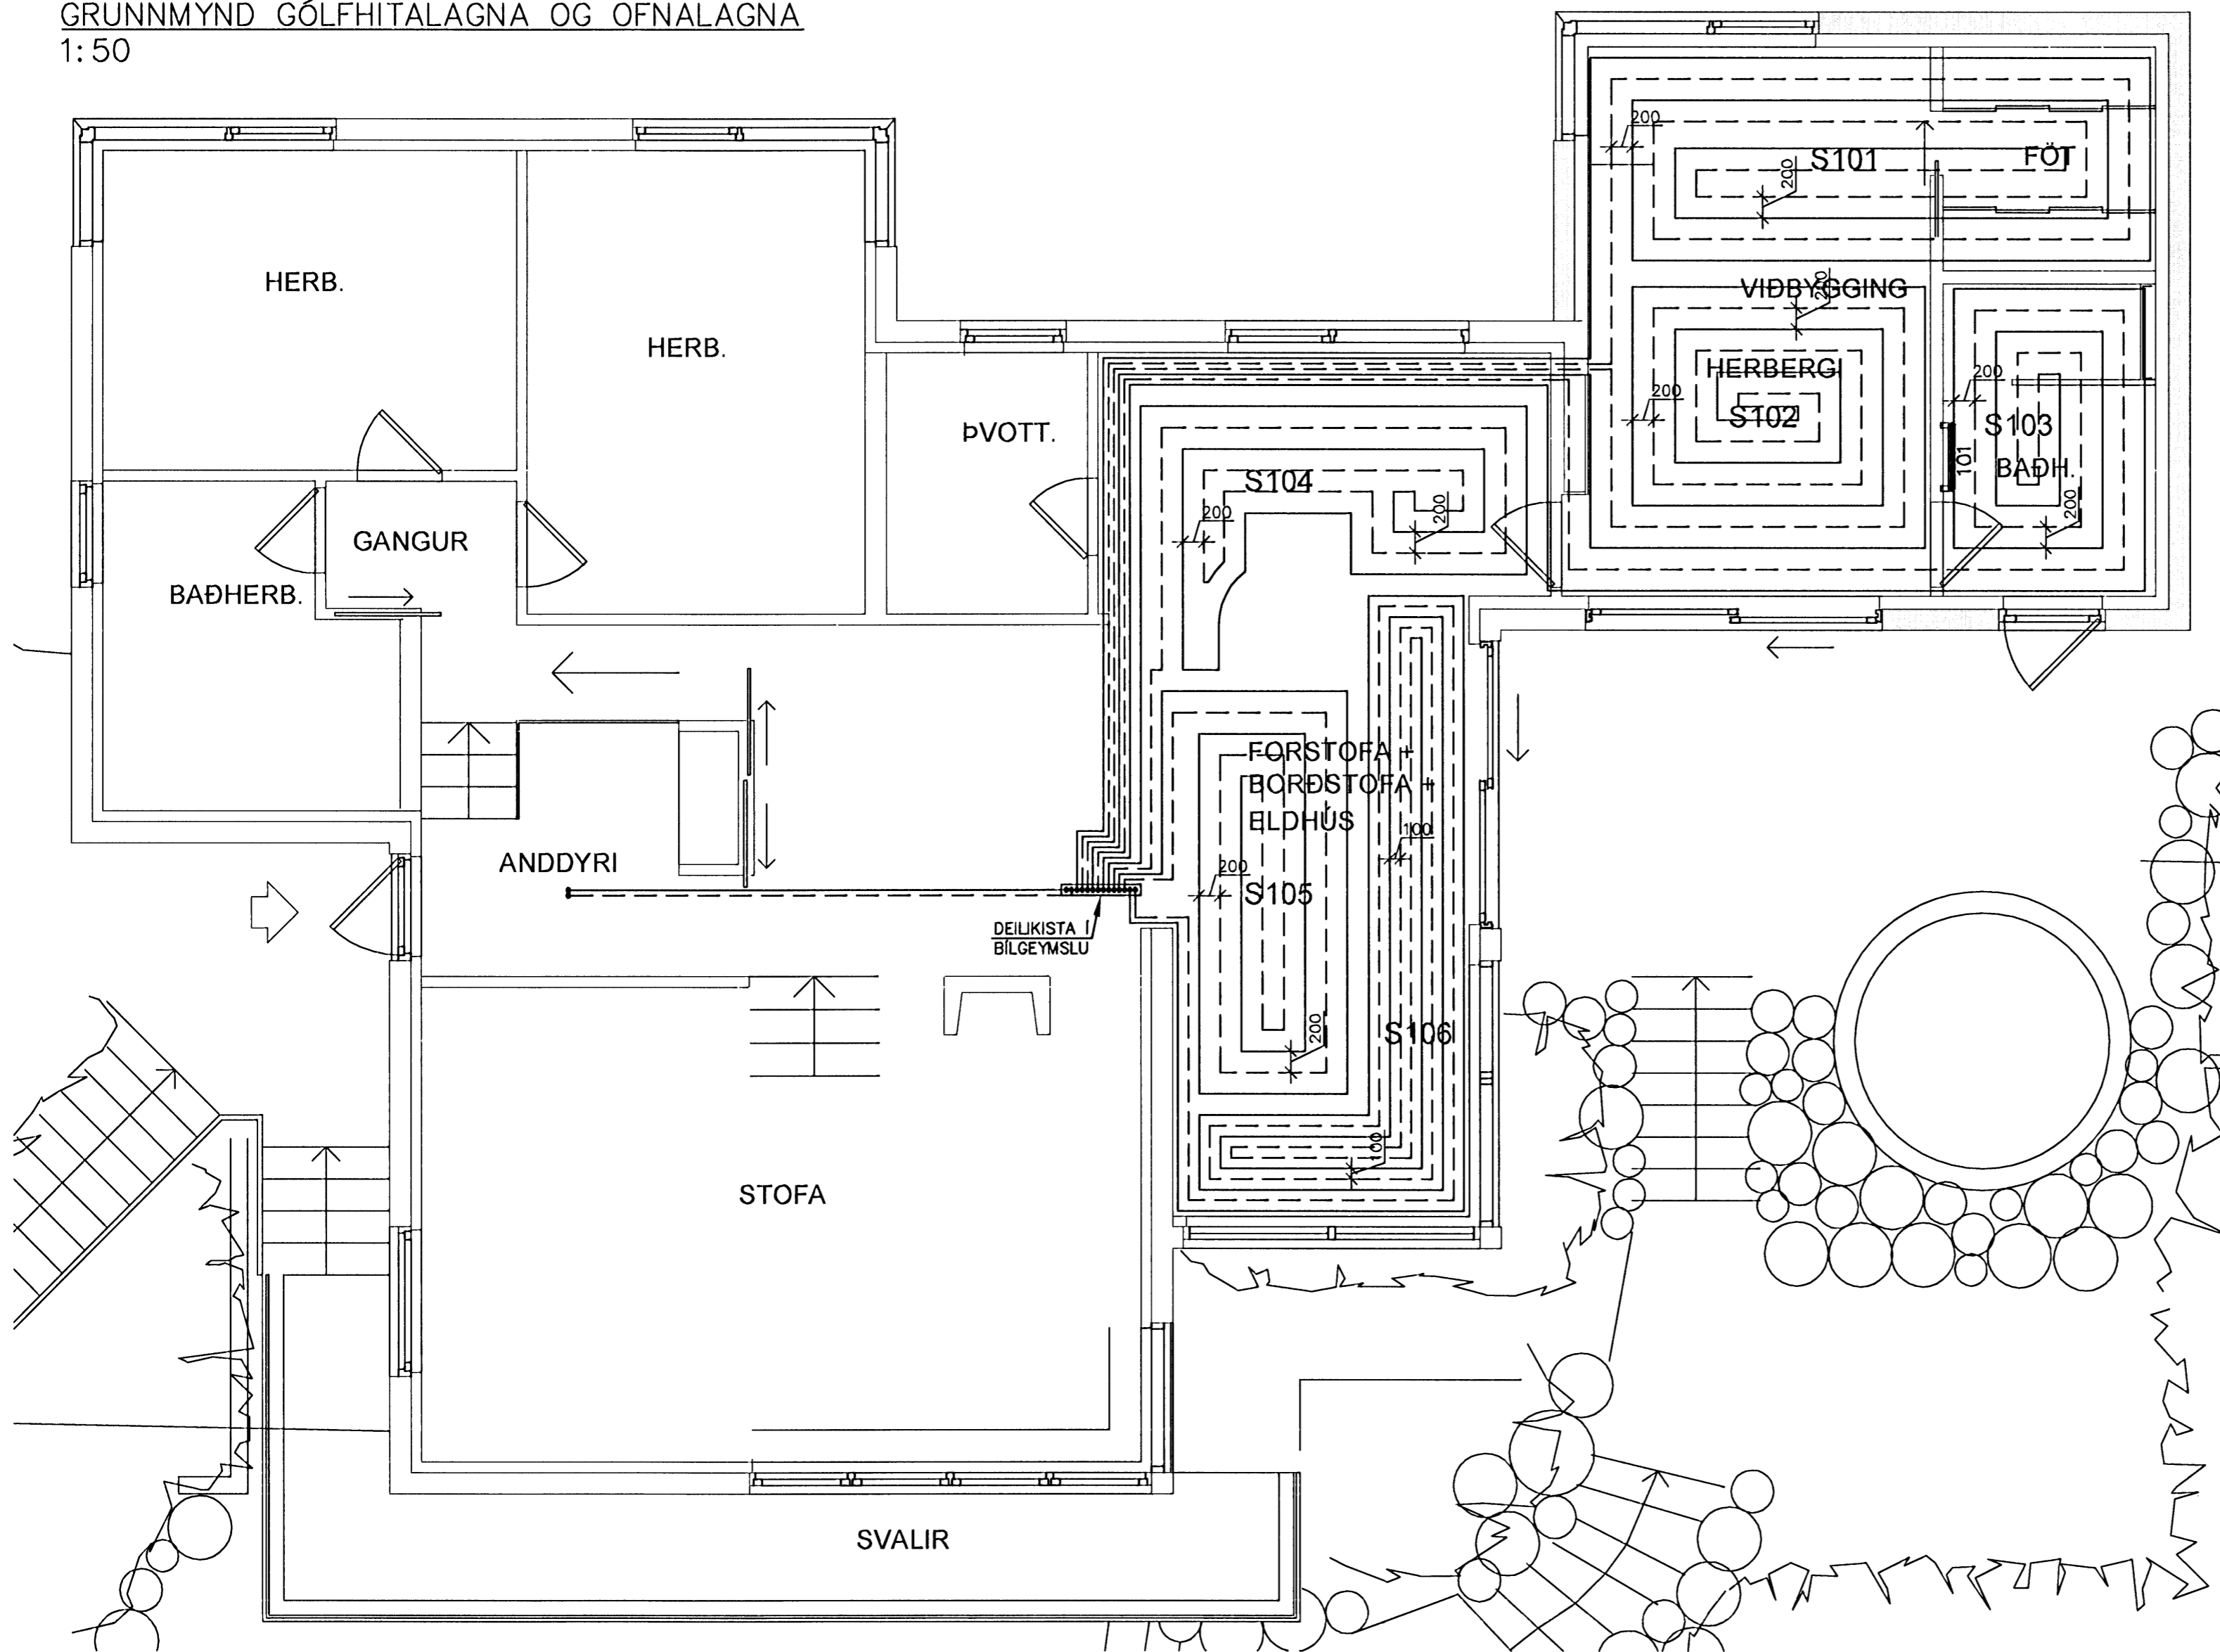

SKÝRINGAR

- FRAMRÁS OFNALAGNA
- - - BAKRÁS OFNALAGNA
- FRAMRÁS GÓLFHITALAGNA
- - - BAKRÁS GÓLFHITALAGNA


HLÍFDARRÖR KOMI Á FRAMRÁS AD MOTTUM

OFNATAFLA

OFNA (NR)	STAÐUR	ÞÖRF (W)	LENGD (mm)	HÆÐ (mm)	TENGING	TEGUND OFNLOKA	ATH.
101	BAÐ	250	600	1300	B-D	RA-UN10	E.T.V. HANDKL OFN
		250					

* E.T.V. HANDKLÆÐAOFN

HÆÐIR OG LENGDIR Á OFNUM ERU MAXSTÆRÐIR. STAÐFESTA SKAL OFNASTÆRÐIR Á STAÐNUM FYRIR ÞÖNTUN.

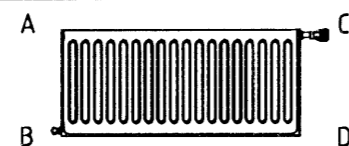

GÓLFHITATAFLA

SLAUFNA (NR)	STAÐUR	ÞÖRF (W)	LENGD (m)	MILLIBIL (mm)	RENNSLI (L/KLST)	STÆRÐ (mm)
S101	HERBERGI/FÖT	1150	77	200	141	18x2
S102	HERBERGI	900	62	200	111	18x2
S103	BAÐ	700	59	200	86	18x2
S104	FORSTOFA/BORÐ./ELDHÚS	900	40	200	111	18x2
S105	FORSTOFA/BORÐ./ELDHÚS	800*	36	200	98	18x2
S106	FORSTOFA/BORÐ./ELDHÚS	1850*	82	100	228	18x2
			6300	356	775	

GÓLFHITI MAX 28°C
RENNSLISHITI, FRAMRÁS 45°C
DT=7°C

* Afkastageta gólfhita er ca. 55% af þörf og verður umframþörf uppfyllt með núverandi ofn í stofu.

Nr.	Dags.	Breyting	Af

MÆLINGAR OG RÁÐGJÓF EHF
Dalbrún 10, 701 Egilsstaðir
Sími: 471-2620, Netfang: mor@simnet.is

FRAGRABERG 48
HAFNARFIRÐI

LAGNIR
GÓLFHITALAGNA OG OFNAR
GRUNNMYND

Teikn. BG/SG	Hönnuður aðaluppd. <i>M.K.J.</i>
Dags: 24-11-08	Mkv: 1:50 Nr. L03
Samp.	Stefán Guðmundsson Kt. 301171-4989