


 Samþykkt þann
 14 APR 2009
 Byggingafultrúinn í Hafnarfirði
 F.h. Hrólfur S. Gunnlaugsson

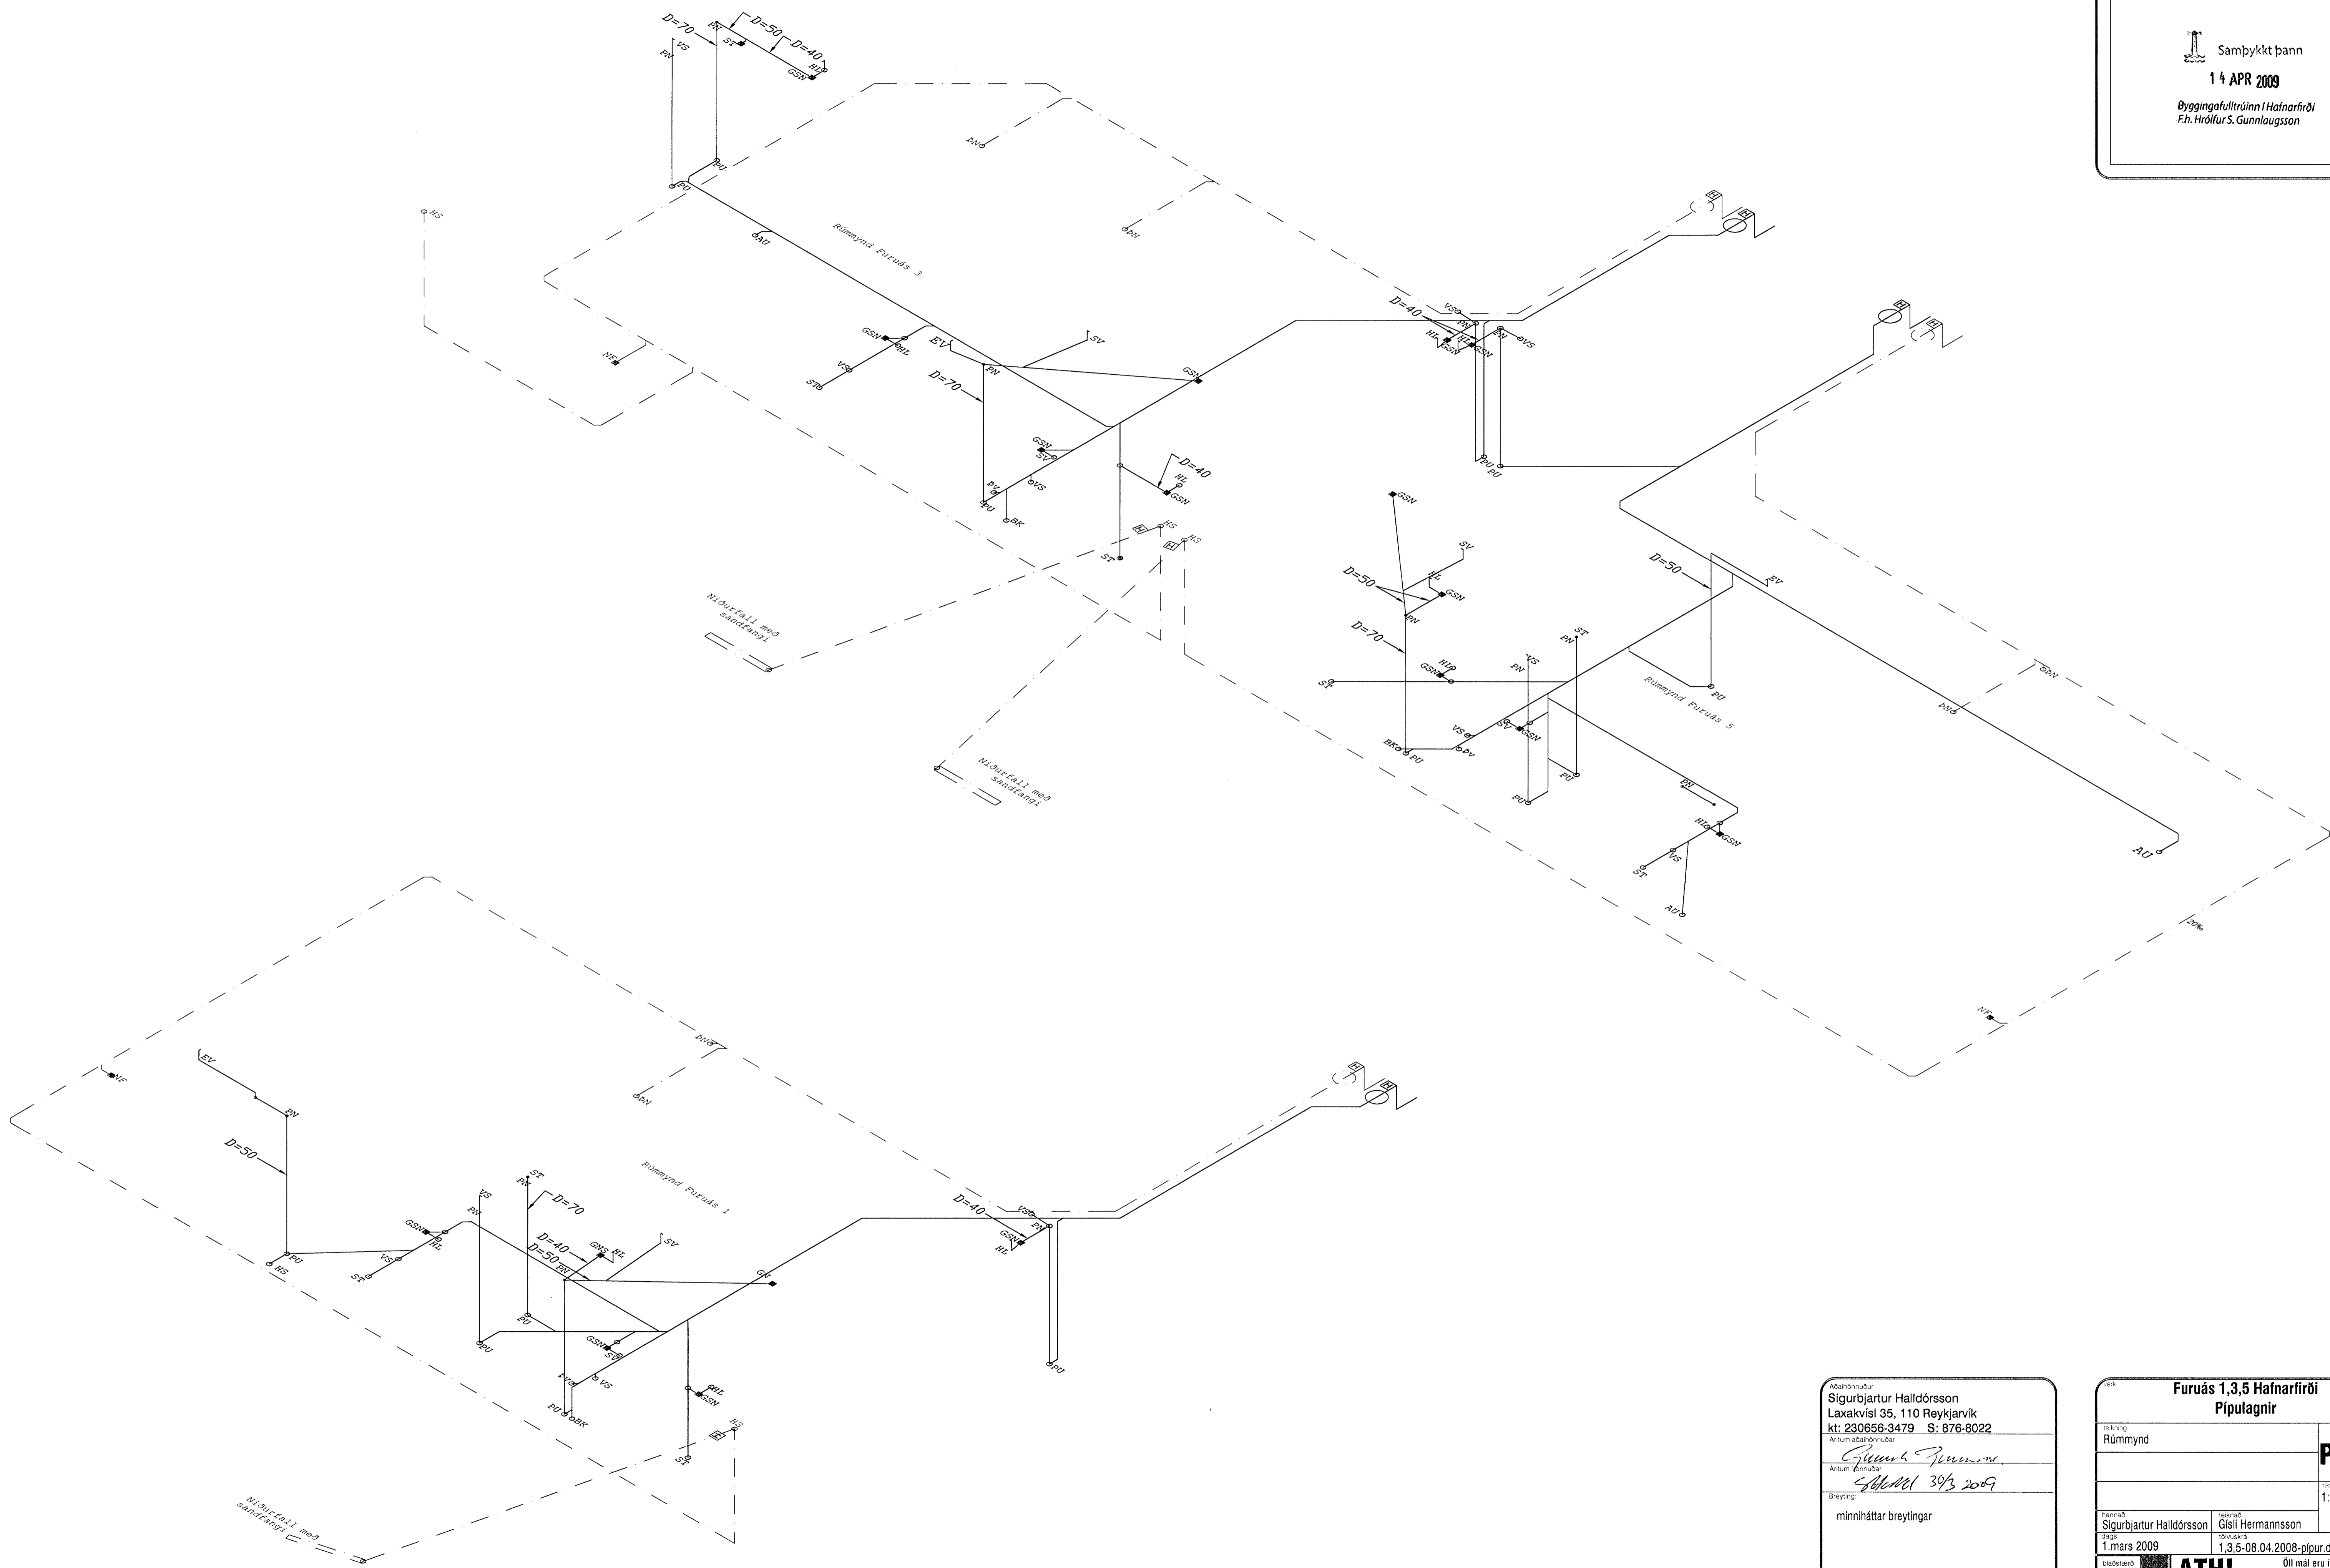

Abakönnunur
 Sigurbjartur Halldórsson
 Laxakvísl 35, 110 Reykjavík
 kt: 230656-3479 S: 876-8022
 Antum abakönnunur
Sigurbjartur Halldórsson
 Antum önnunur
13/3 2009
 Breyting:
 minniháttar breytingar
 Klettur EHT - kt: 520503-2260 - Hjalldraun 8 - 220 Hafnarfirði
 Sími: 517 6054 - GSM: 897 6054 - Email: Klettur@internet.is

Furuás 1,3,5 Hafnarfirði	
Pípulagnir	
teikning Rúmmynd	teikning nr P104
skala 1:50	skala
höfundur Sigurbjartur Halldórsson	teiknaður Gísli Herrmannsson
dagur 1.mars 2009	teiknað 1.3.5-08.04.2008-pipur.dwg
bláskráun A1	Öll mál eru í millimetrum. Öll vafatríði skal bera undir hönnuð. Málið ekki af teikningum, öll mál athugast á staðnum. Ösamræmi í teikningum skal tilkynna hönnuð strax.