


Samþykkt þann  
**14 APR 2009**  
 Byggingafultrúinn í Hafnarfirði  
 Fh. Hröfrúr S. Gunnlaugsson

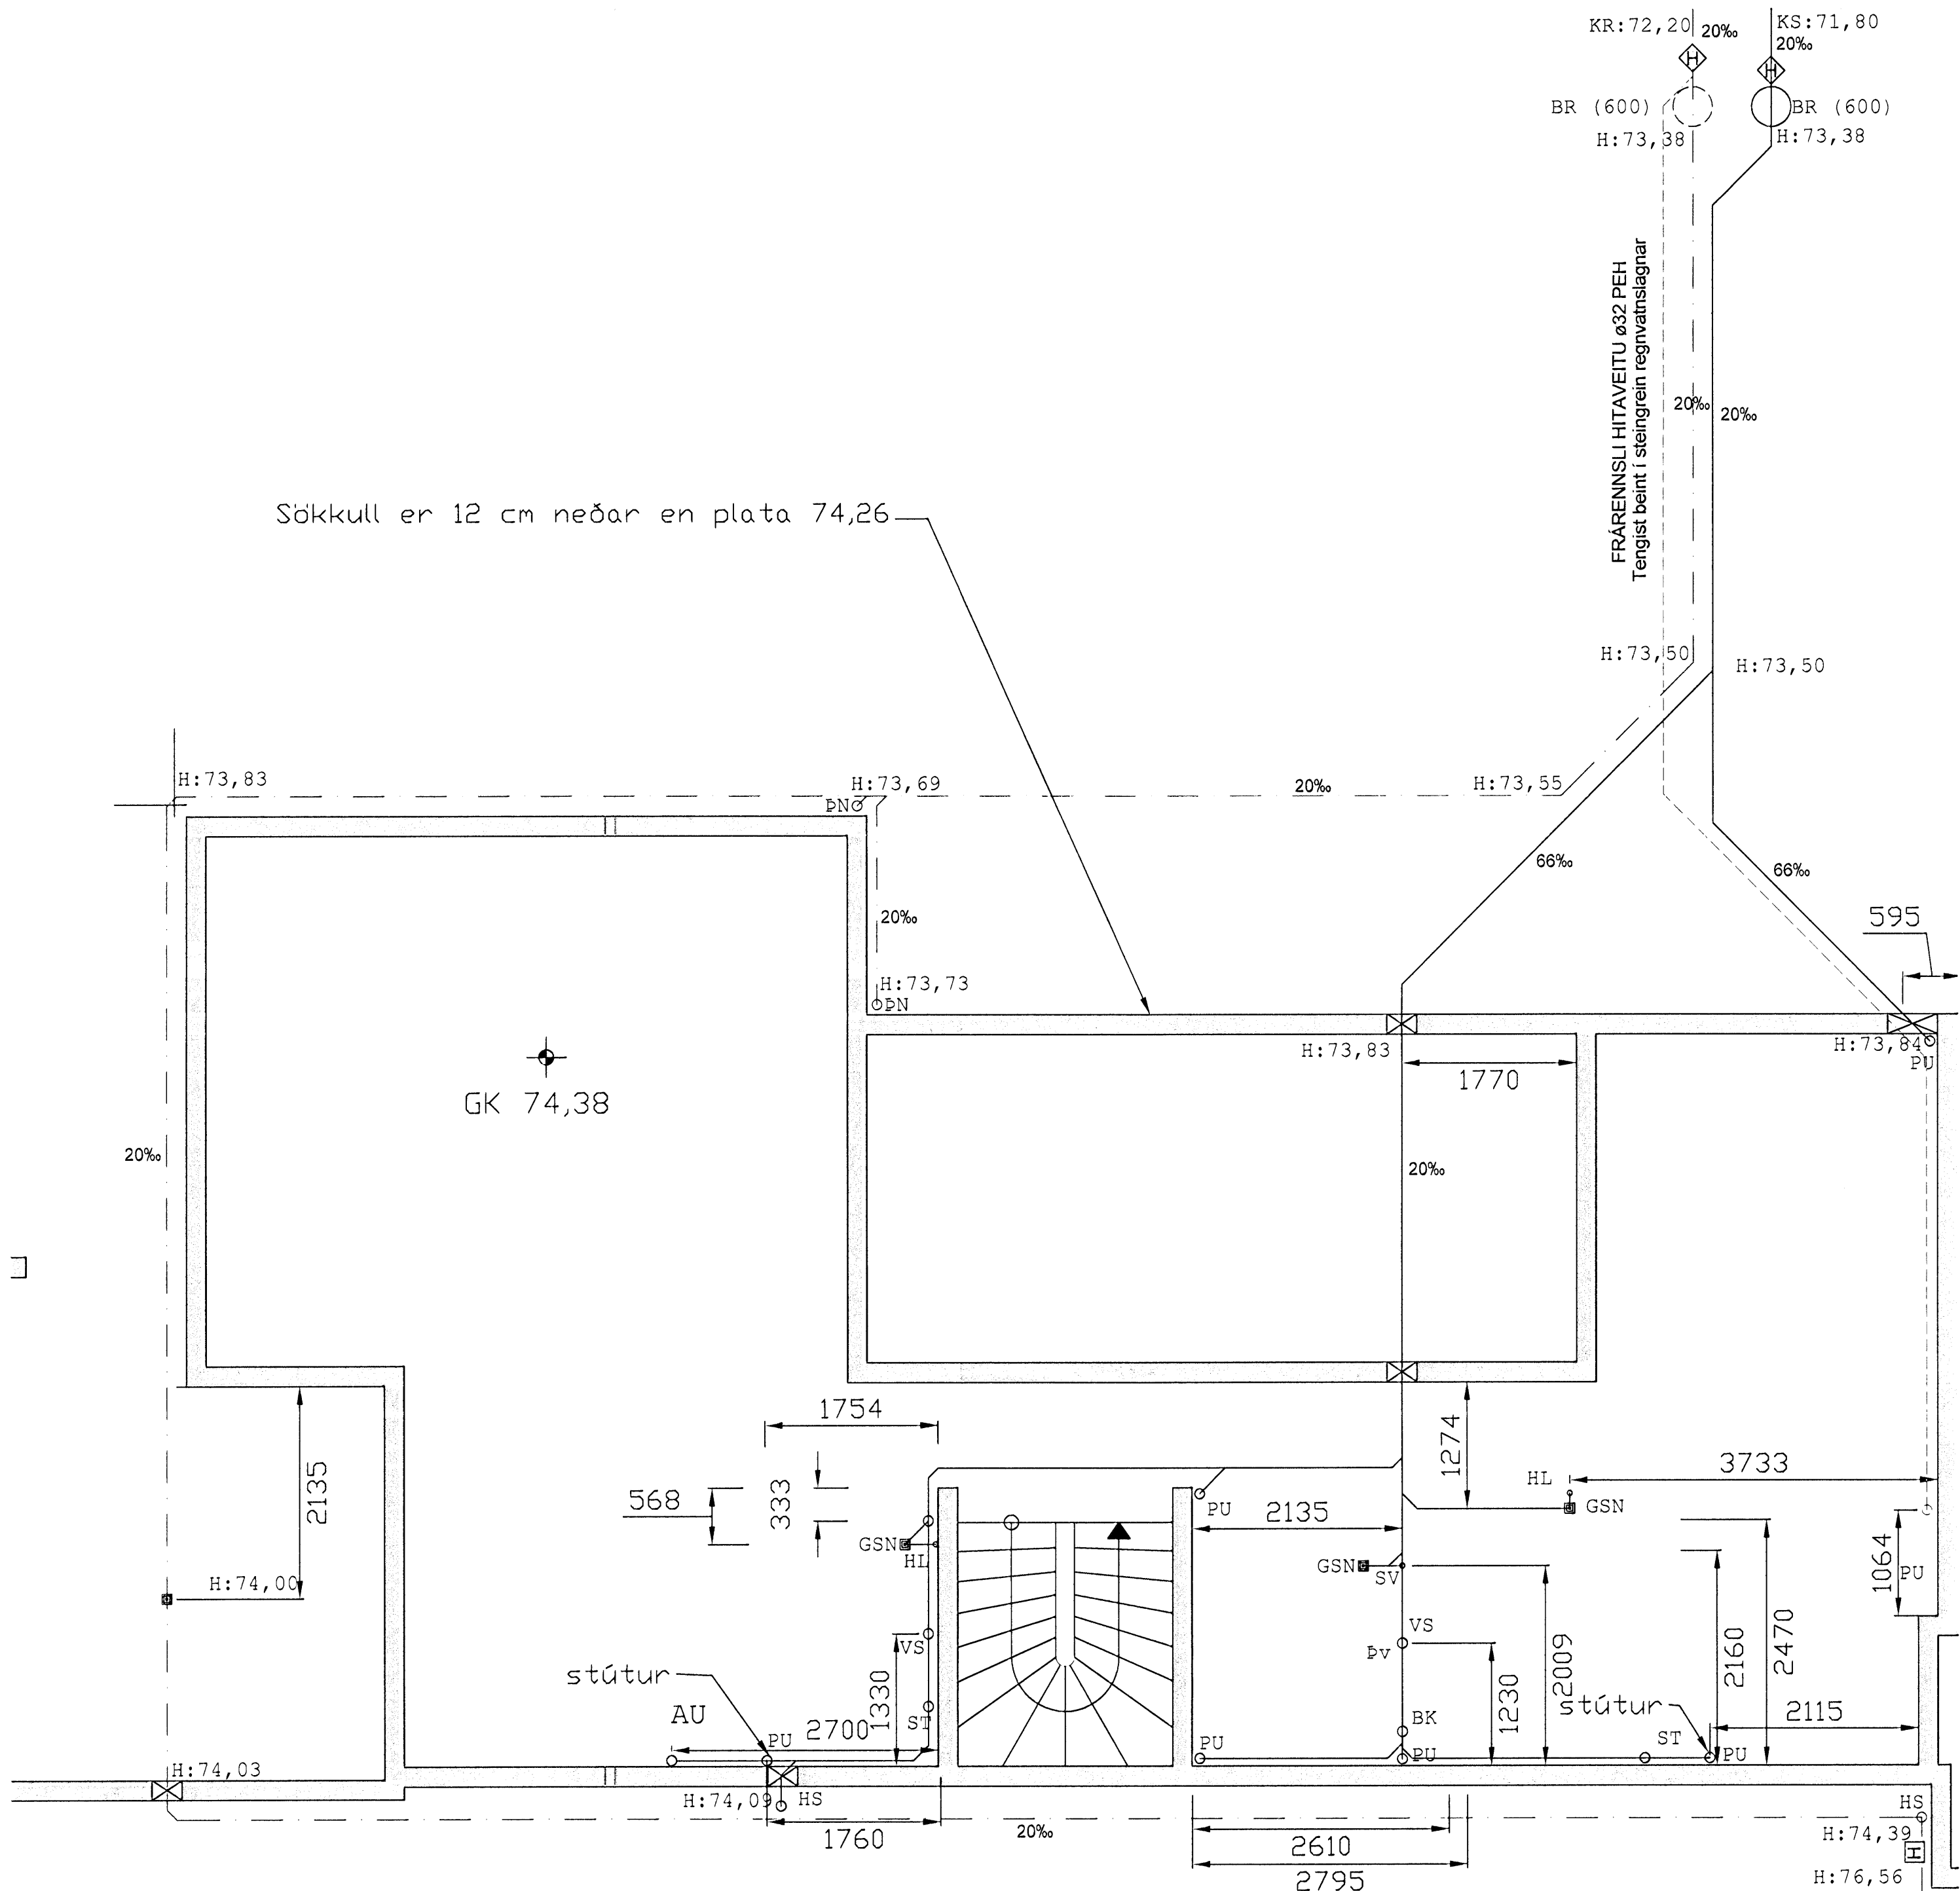


Grunnmynd 1. Hæð  
 Furuás 1  
 Kvarði 1:50

- H: Botnkóti á röri eða brunni
- KR: Botnkóti regnvatnslagnar
- KS: Botnkóti skólplagnar
- EV: Eldhúsvaskur
- SV: Skolvaskur
- ÞV: Þvottavél
- UV: Uppþvottavél
- HL: Handlaug
- BK: Baðkar
- ST: Sturta
- VS: Vatnssalerni
- GN: Gólfniðurfall
- HR: Hreinsistútur
- SF: Sandfang
- GSN: Gegnumstreymisniðurfall
- LR: Loftræsting
- PN: Þakniðurfall
- HP: Heitur pottur
- BR: Brunnur (mm.)
- AU: Aukastútur
- ⬠: Hallabreyting lóðrétt

Hæðarkvótar á gólfplötum eru m.v. endanlega gólfhæð  
**SKÝRINGAR**  
 Sé annars ekki getið eru lagnir í grunnri d110 PVC. Sanda skal og þjappa undir allar lagnir með rörasandi amk 10 cm. Skolp-frárennislagnir skal umlykja amk 10 cm rörasandur, en að regnvatns/drenlögnum upp í hálftr. Regnvatnslagnir eru jafnframt drenlagnir í hluta af lögnum og skal setja þar til gerða drenmöl 10-15 cm ofan á lagnir og leggja drenmöl yfir drenmöl. Rörin skulu lögð í samræmi við leiðbeiningar framleiðanda. Stefnumörktir framkvæmist með þar til gerðum tengistykklum.

— Skolplagnir  
 — Frárennislagnir  
 - - - - - Regnvatns/drenlagnir

Niðurfall með sandfangi Lagt við götu 10%

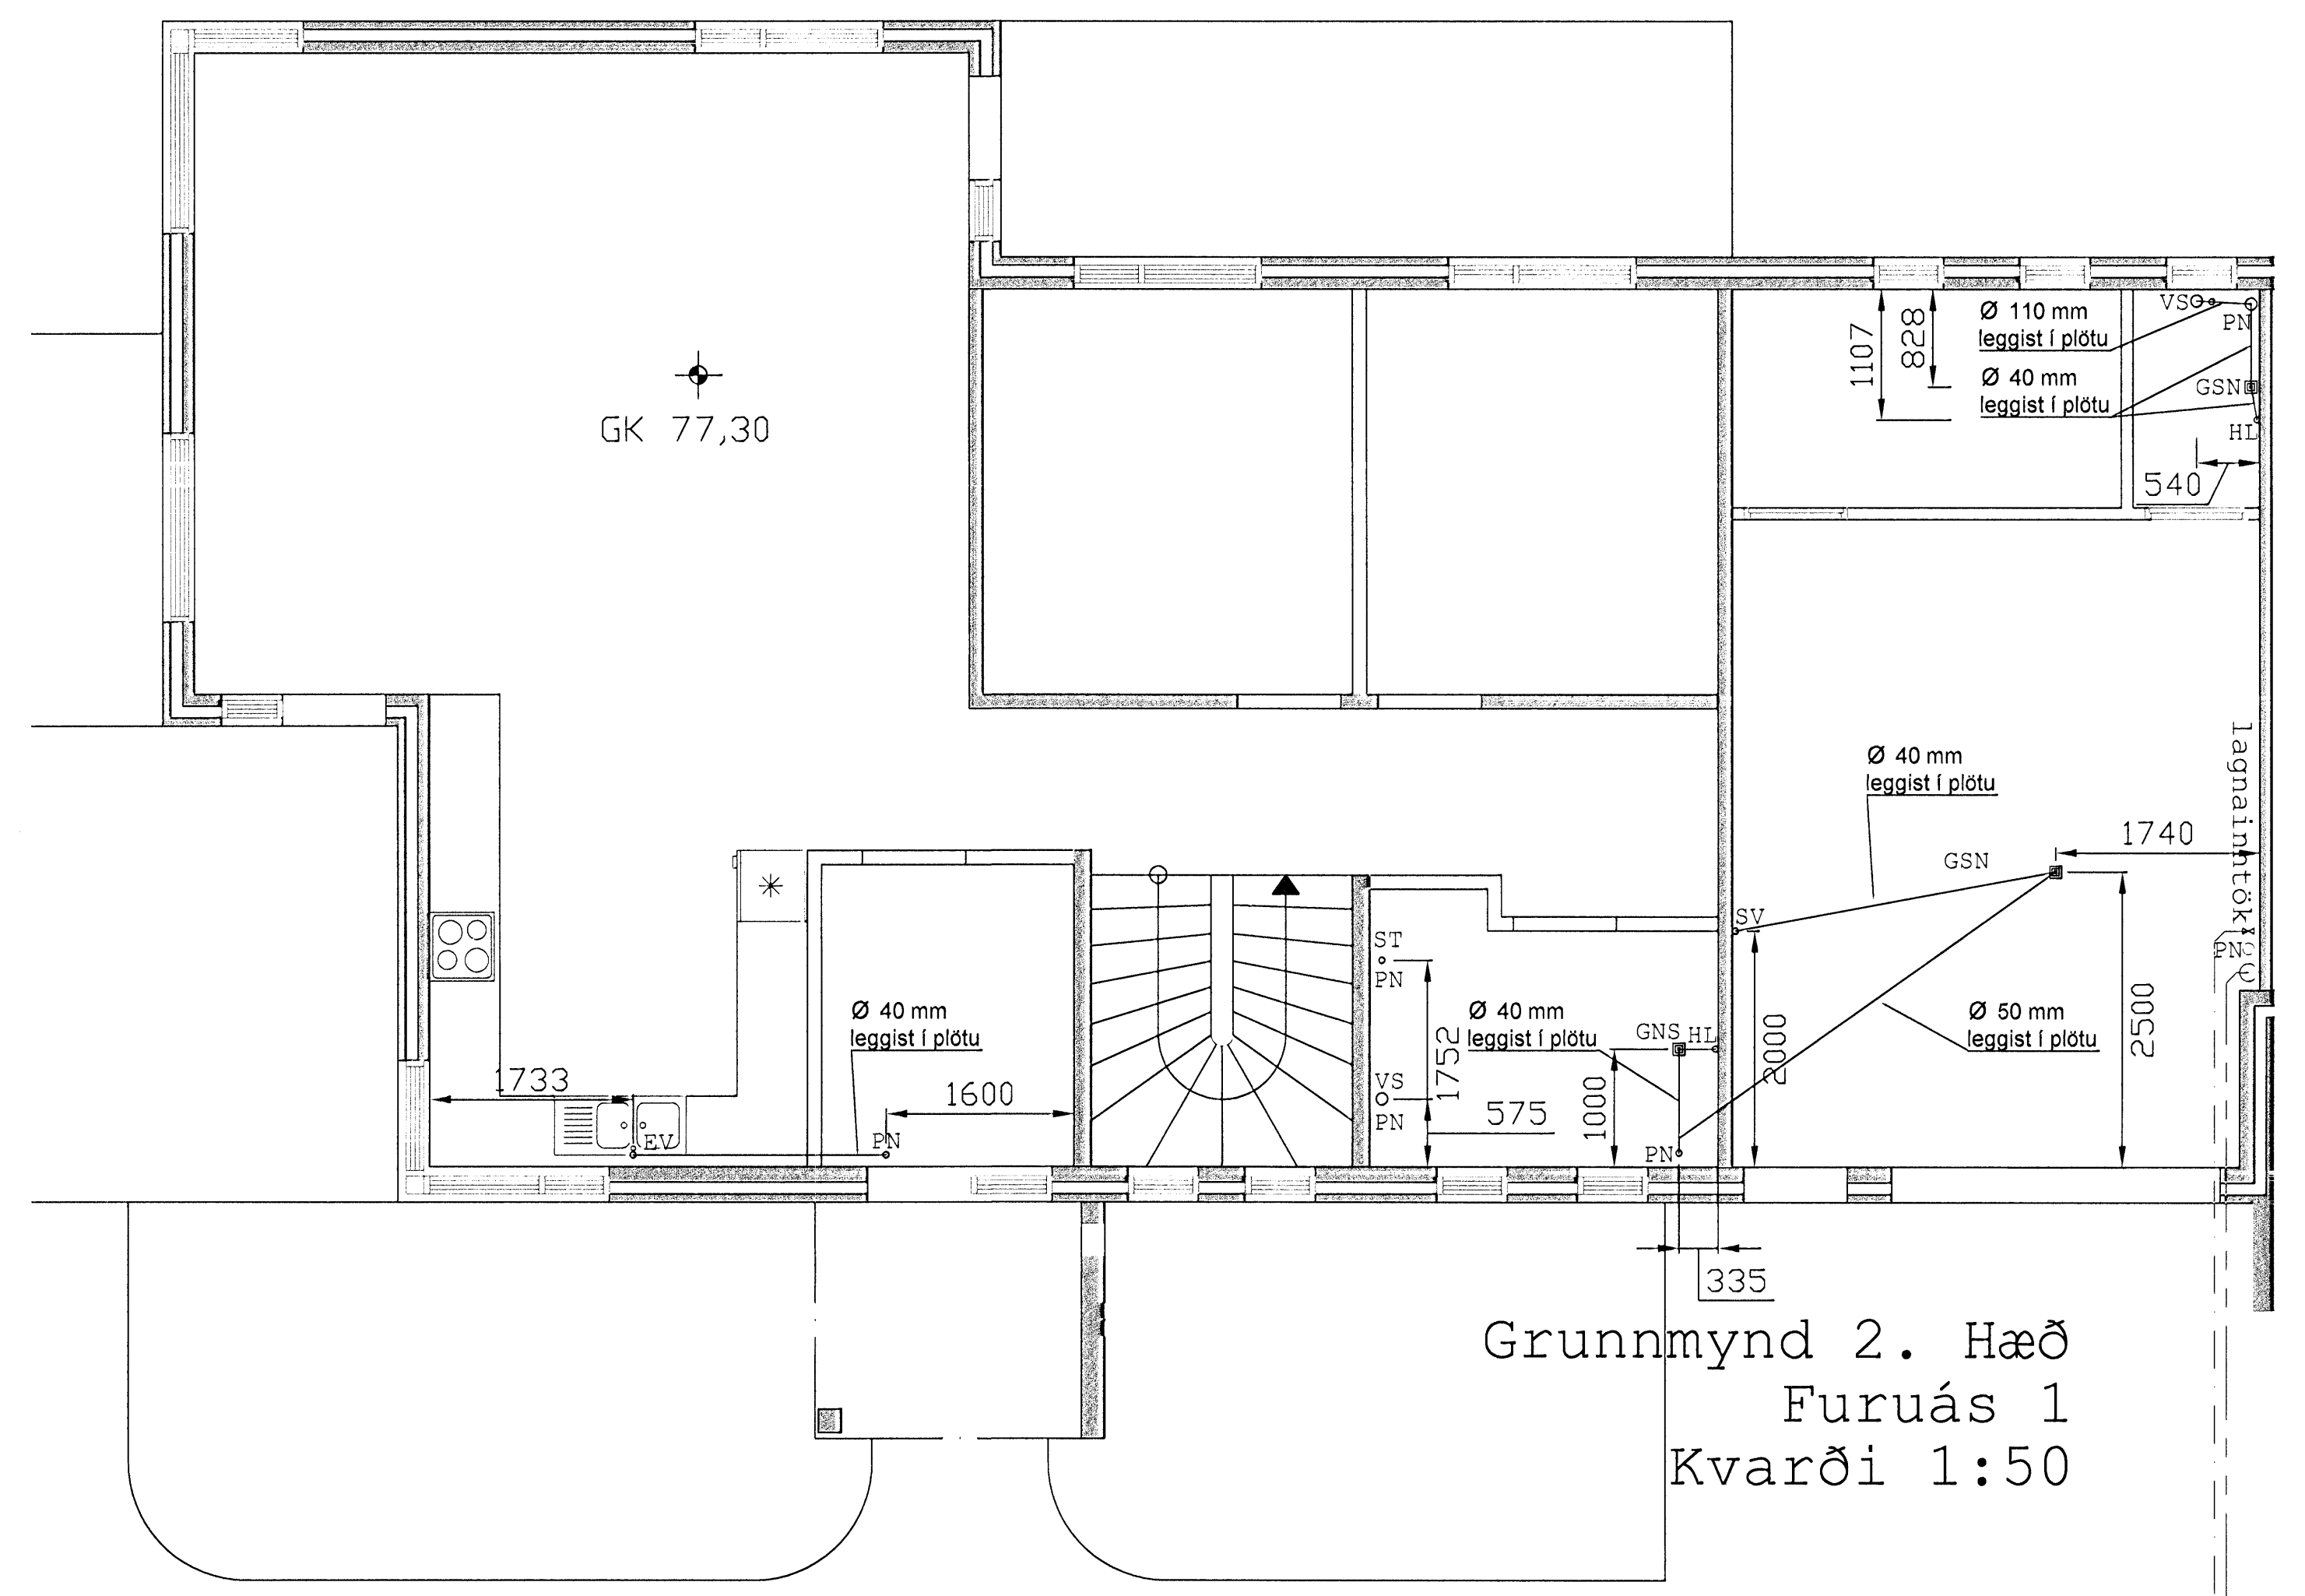

Grunnmynd 2. Hæð  
 Furuás 1  
 Kvarði 1:50

Kaldvatnssinntak ø32 PEH  
 Hitaveitunntak

Adalhonuður  
 Sigurbjartur Halldórsson  
 Laxakvísl 35, 110 Reykjavík  
 kt: 230656-3479 S: 876-8022

Artum ábyrgðarbráttur  
 Artum höfundar  
 Breyting  
 minniháttar breytingar

Kleitar EHF - kt: 520503-2260 - Hallabrauni 8 - 220 Hafnarfirði  
 Sími: 517 6054 - GSM: 897 6054 - Email: Kleitar@internet.is

**Furuás 1 Hafnarfirði grunnmynd**

teikning Skólplagnir 1 hæð og 2 hæð	teikning nr <b>P102</b>
Skýringar	skala 1:50
höfundur Sigurbjartur Halldórsson	teiknari Ósli Hermannsson
dagur 1.mars 2009	teiknastærki 1,3,5-08.04.2008-pjpur.dwg

**A1** ATH! Öll mál eru í millimetrum. Öll vafatríði skal bera undir hönnuð. Mælið ekki af teikningum. Öll mál athugið á staðnum. Ósamræmi í teikningum skal tilkynna hönnuð strax.