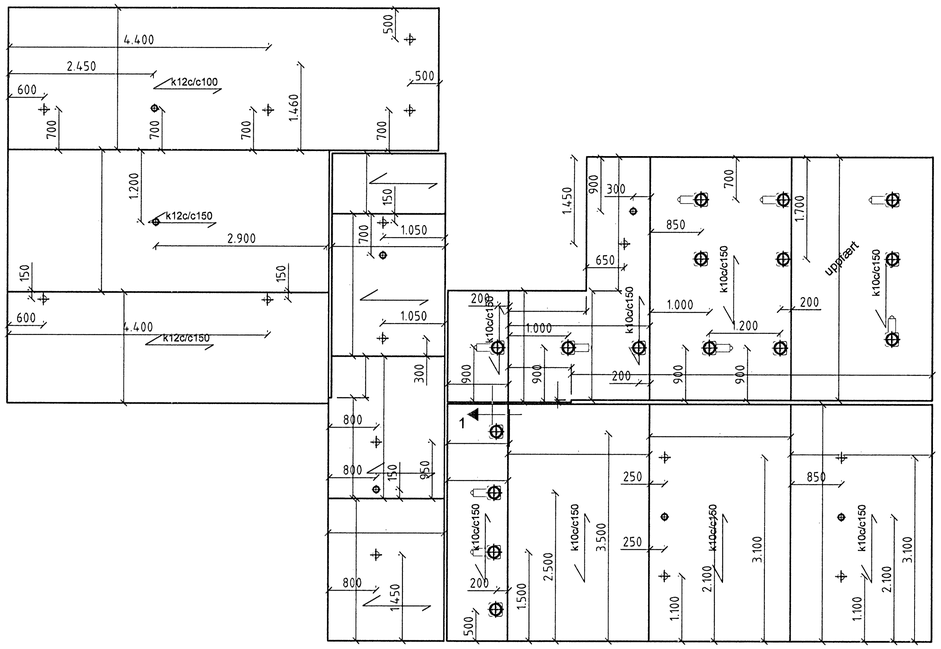

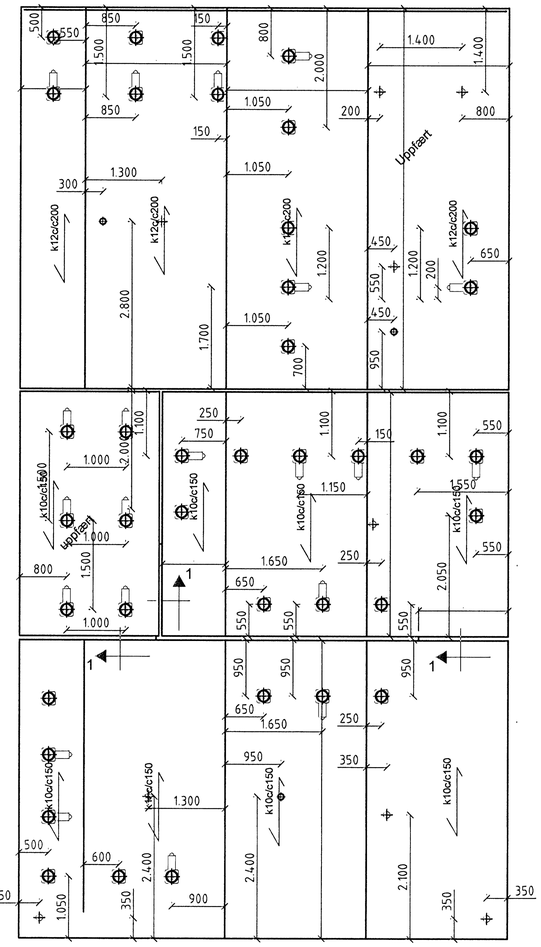

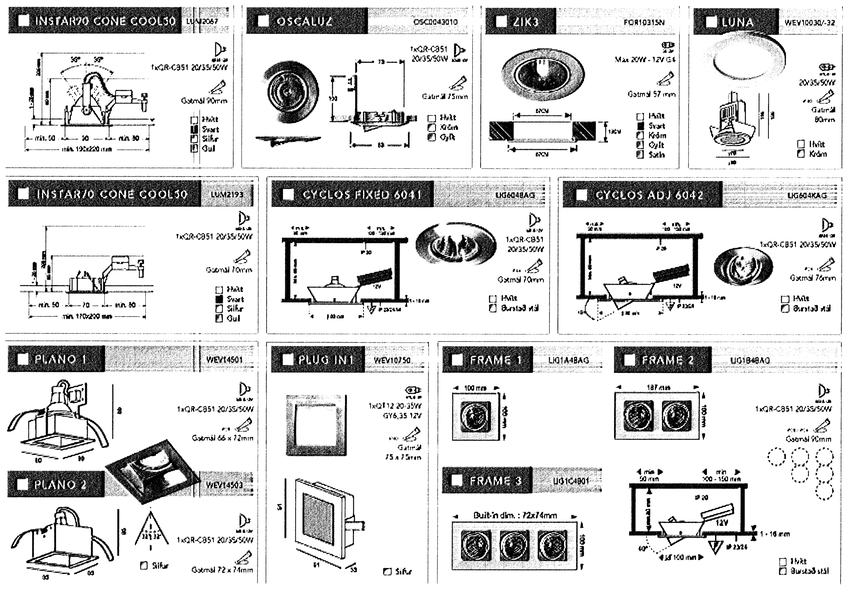

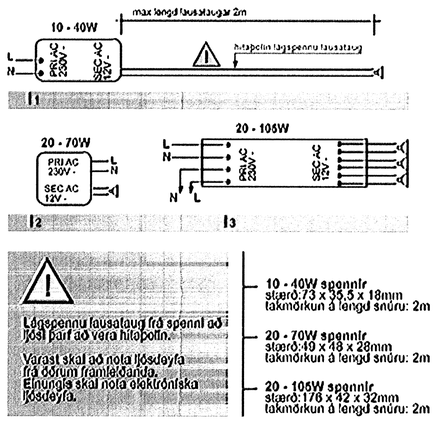

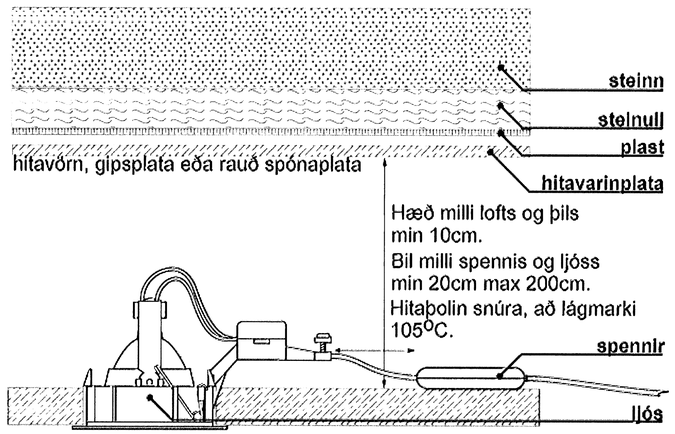

RAFLAGNATEIKNINGAR
ÞÓR STEFÁNSSON RAFMAGNSIÐNFRÆÐINGUR
EYRAVEGI 32 SELFOSSI SÍMAR 482 3480 & 897 8718
NETFANG: rafteikn@selfoss.is FAX 482 3366

RAF TEIKN

SLÓÐ	C:\VERK\FJÓLUÁS 34\MYNDIR\			
TEIKNAÐ	Þór	ÚTG		KENNITALA
YFIRF	Þór	DAGS	07 08	211261-3749
DAGS	Júní '08	NAFN	Þór	SAMÞYKKT

TÖLVUNAFN PLOTT DAGSETNING
Þór Stefánsson, Raftei 25.7.2008 11:26 Raflagnir-1296.dwg

Þór Stefánsson 211261-3749
Gísli Örn 210864-2769

VERKHEITI
Fjóluás 34, Hafnarfirði

VERKHLUTI
Filegranplötur

KVARÐI 1:50
ÚTPRENTAÐ: 25.7.2008 11:27:11
SÍÐAST VISTAÐ: 25.7.2008 11:22:44
BLAÐ 5 af 5
VERKNÚMER: 1296-2007-160