


INNTAKSRÖR SKULU VERA 70 cm. UNDIÐ ENDANLEGU YFIRBORDI
 INNTAKSRÖR RAFVEITU Ø 50 mm + 3 x Ø 32 mm FYRIR LÖÐARLYSINGU
 INNTAKSRÖR FYRIR LANDSÍMANN Ø 50 mm + Ø 32 mm
 INNTAKSRÖR LEGGIST AÐ LÖÐARMÖRKUM
 HEIMTAUG RAFVEITU 400V / 240 V, 3 x 63 A

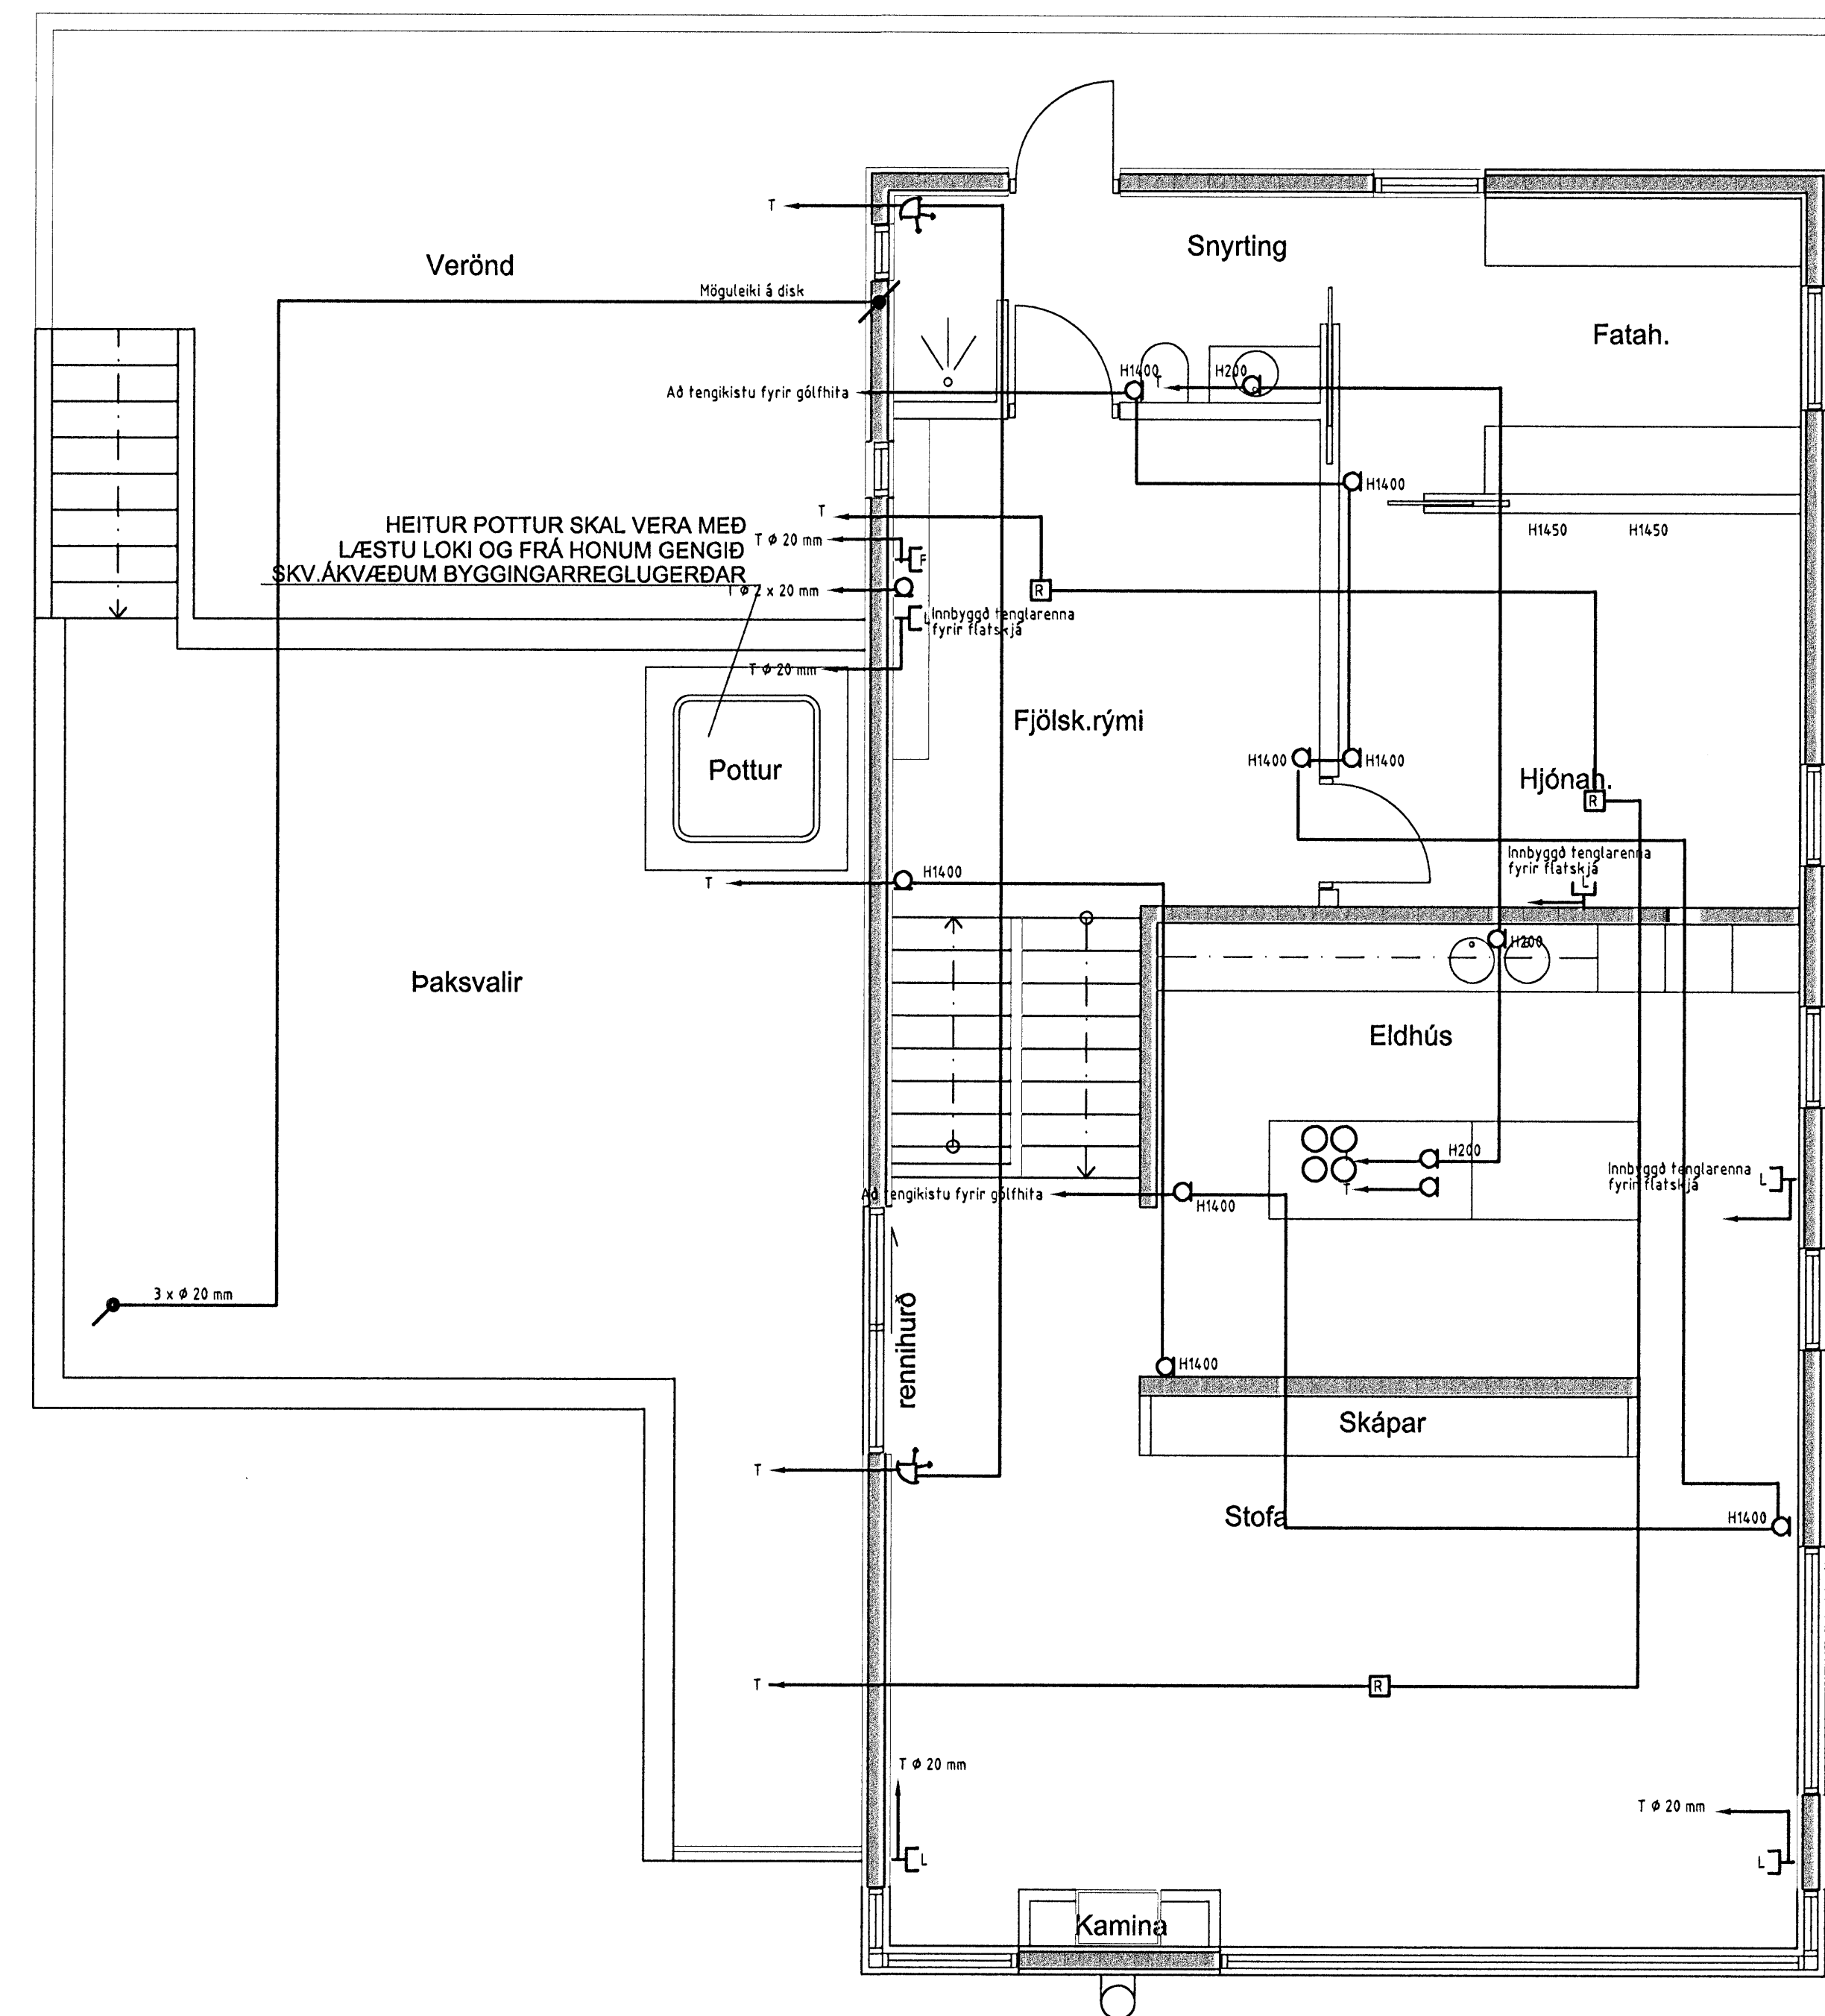

RAFLAGNATEIKNINGAR
 ÞÓR STEFÁNSSON RAFMAGNSIÐNFRÆÐINGUR
 EYRAVEGI 32 SELFOSSI SÍMAR 482 3480 & 897 8718
 NETFANG: rafteikn@selfossi.is FAX 482 3366



SLÖÐ	C:\VERK\FJÓLUÁS 34\MYNDIR\			TÖLVUNAFN	PLOTT DAGSETNING
TEIKNAD	Þór	ÚTG	KENNITALA	Þór Stefánsson, Rafteikn25.7.2008 11:22\RAFLAGN-1296.dwg	
YFIRF	Þór	DAGS	07 08	211261-3749	
DAGS	Júlí '08	NAFN	Þór	SAMÞYKKT	

VERKHEITI: **Fjóluás 34, Hafnarfirði**
 VERKHLUTI: **Smáspennulagnir**

KVARÐI 1:50 ÚTPRENTAD: 25.7.2008 12:33:28
 SÍÐAST VISTAD: 25.7.2008 11:22:44
 BLAÐ 4 af 5
 VERKNUMER: 1296-2007-160

Þór Stefánsson
 2108672969