


Hitalagnir í gólf.  
Grunnmynd mkv. 1:50

Setja skal einangrunarárdrag á þrjú af hverjum 4 rorum þar sem þau liggja þétt saman, eða þannig að 200mm séu á milli óeinangraðra róra.

merkir númer á slaufu  
millibili á milli slaufa lengd á slaufu í metrum  
Mikil er við RAUTHERM S gólfhitalagnir  $\varnothing 20 \times 2,0$  c/c 200 nema annað komi fram á teikningu.  
Lengd og millibili á slaufum kemur fram á teikningu.  
Rör slauðu vera 100 mm frá endanlegu yfirborði útvægga að innan.  
Rörum skal komið fyrir ofan járngrind í plötu.  
Járngrind verði um 40-50mm frá einangrun í botnplötu

SKEMATISKT SNID Í BOTNPLÖTU

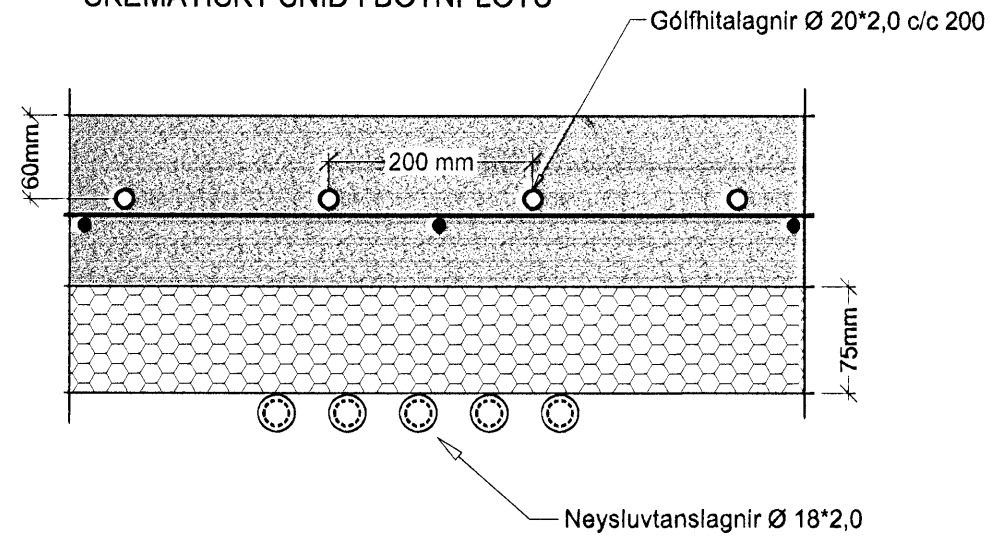

Samþykkt þann

14 APR 2008

Byggingafultrúinn í Hafnarfirði  
F.h. Hrólfur S. Gunnlaugsson

ÚTGÁFUFERILL

NÚMÉR.	DAGS.	SKYRINGAR.	UNNIÐ.

DAGS. SAMRÆM HÖNNUÐUR.

EMIL ÞÓR GUÐMUNDSSON  
FTF1

LÆKJASMÁRA 98  
200 KÓPAVOGUR  
SÍMI: 644 4004  
GSM: 898 9517  
NETFANG: gaja@centrum.is  
kt: 280456-3499

HEITI VERKS:

Kvistavellir 27

HEITI TEIKNINGAR:

Hitalagnir í gólf.

MKV.	DAGS.	VERK NR.	
1:50	14/01/2008		
TEIKNAD.	YIRFARID.	SAMDYKKT.	NR. TEIKNINGAR.
EPG	EPG	EPG	
DAGS UNDRSKR.	NAFN HÖNNUÐAR.	L02	
16/03/08	EMIL ÞÓR GUÐMUNDSSON		
UNDRSKR. HÖNNUÐAR.	EPG	ÚTGÁFA	