





Úr Gildi

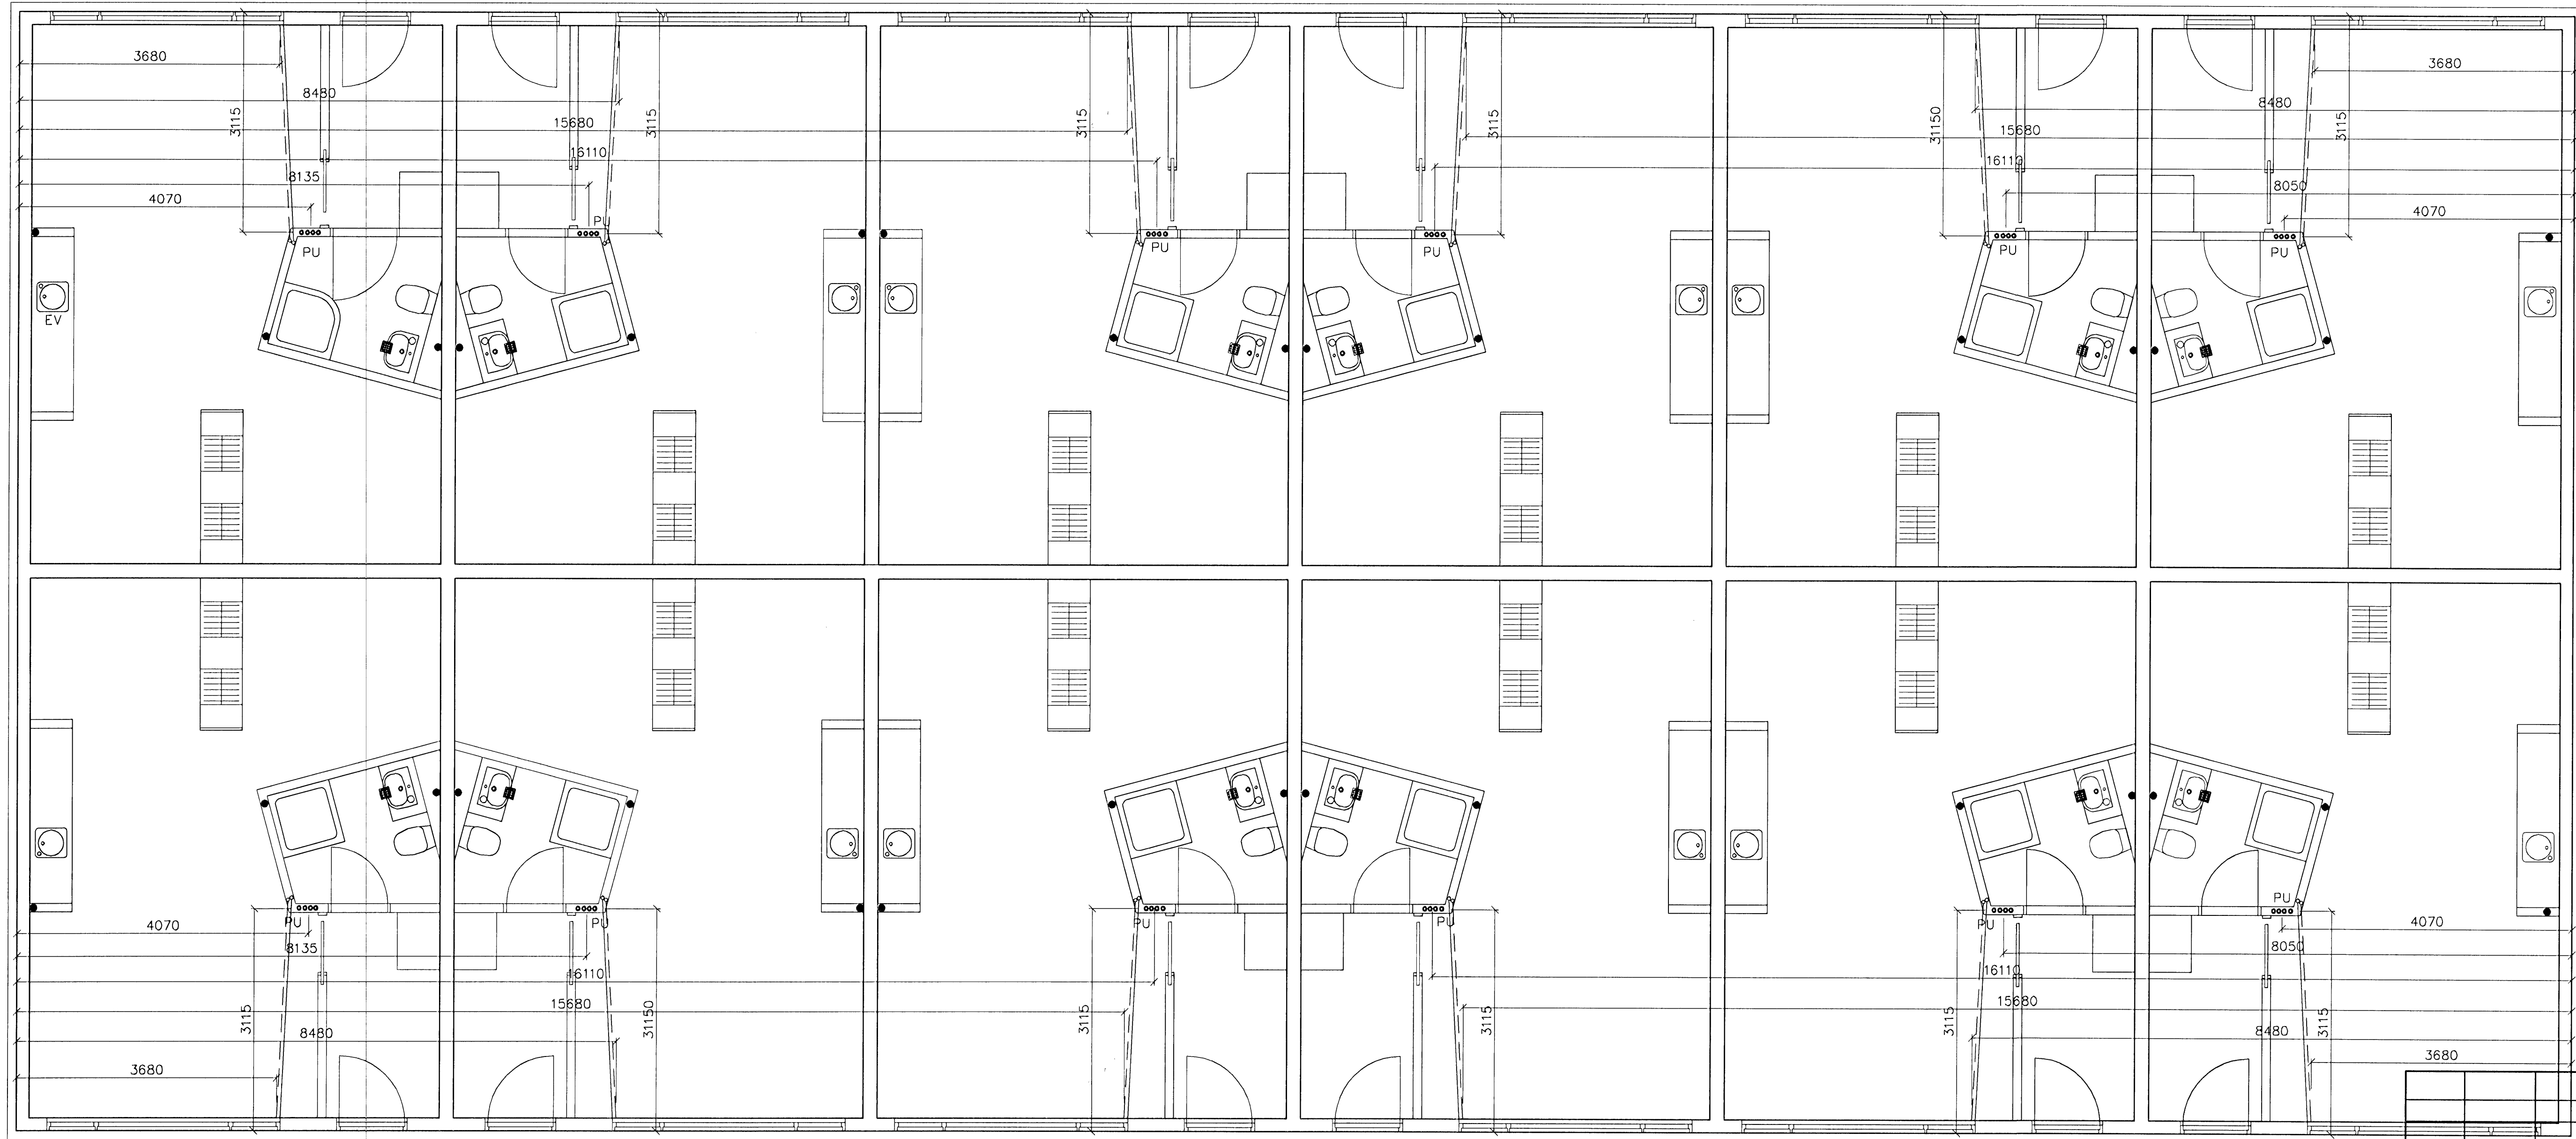

GRUNNMYND 1 HÆÐAR 1:50

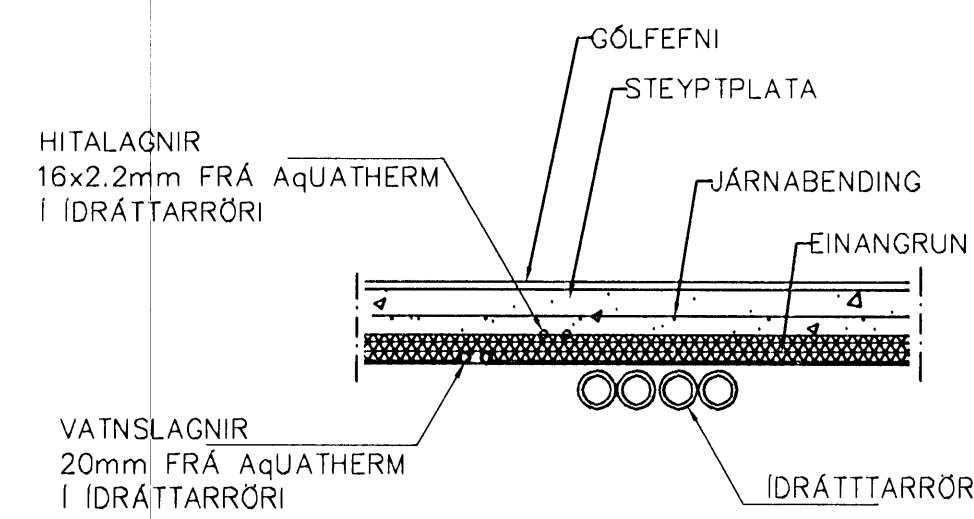

LAGNIR, SNID, 1:20

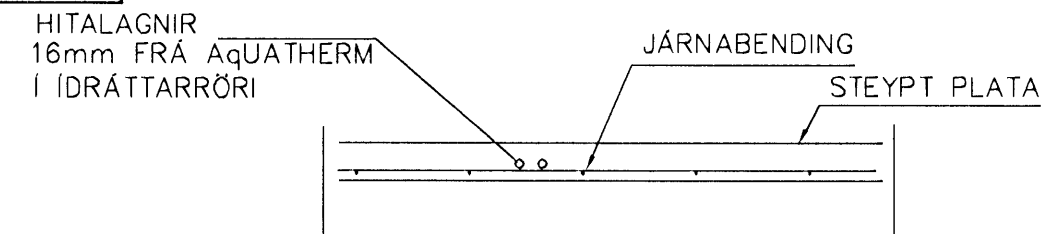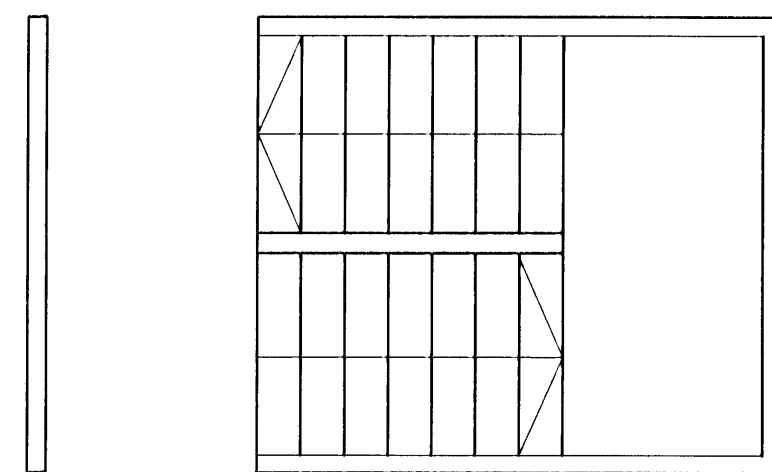

LAGNIR, SNID, 1:20

HITALAGNIR SKÝRINGAR

HITALAGNIR ERU AQUATHERM 16mm Í IDRÁTTARRÖRÍ EINGÖNGU SKAL NOTA LAGNAEFNI VIÐURKENNT AF RANNSÓKNARSTOFNUN BYGGINGARÍDNADARINS. LAGNIR, TENGIDÓSIR OG DEILIGRINDUR SKULU VERA FRÁ SAMMA FRAMLEIÐANDA OG PASSA SAMAN. SETJA SKAL FESTINGAR Á LAGNIR c/c 150 cm, VIÐ BEYGJUR SKAL SETJA 3 FESTINGAR. BEYGJURADIUS SKAL ÁVALLT VERA STÆRRI EN 5 \* YTRA ÞVERMÁL PIPNA. ÞRÝSTIÞRÓFUN Á PLASTLÖGNUM SKIPTIST Í 2 LOTUR FYRRI LOTU ER FRAMKVÆMD Í 1 KLUKKUSTUND OG ER ÞRÝSTINGUR 15 BAR FYRIR NEYSLUVATN. SEINNI LOTAN ER GERÐ Í BEINU FRAMHALDI AF FYRRI LOTU OG SAMI ÞRÝSTINGUR NOTADUR SEINNI LOTU SKAL STANDA Í 2 KLUKKUSTUNDIR. FYLLA SKAL ÚT ÞRÓFUNARBLAÐ SEM SÝNIR NIÐURSTÖÐUR ÞRÓFUNAR.

| Br. | Dags. | Eðli breytinga | Sign |
|-----|-------|----------------|------|
|     |       |                |      |

BJARKAVELLIR 1A  
 HAFNARFIRÐI

IDRÁTTARRÖR FYRIR VATNSLAGNIR  
 1 HÆÐAR

|            |                                 |
|------------|---------------------------------|
| MKV.       | 1:50 1:20                       |
| DAGS.      | MARS 2009                       |
| VERK NR.   | 2808                            |
| TEIKN. NR. | 2-05                            |
| HANNAÐ     | SIG. ÞORLEIFSS. KT. 241148-3009 |
| TEIKNAD    | G.H.                            |
| YFIRFARIÐ  |                                 |

TEKNIÞJÓNUSTA SIGURDAR ÞORLEIFSSONAR ehf  
 STRANDGÖTU 11 220 HAFNARFIRÐI  
 Sími 555-4255 FAX 565-2875  
 E-mail tsth@simnet.is  
 kt: 440693-2539