




Úr Gildi

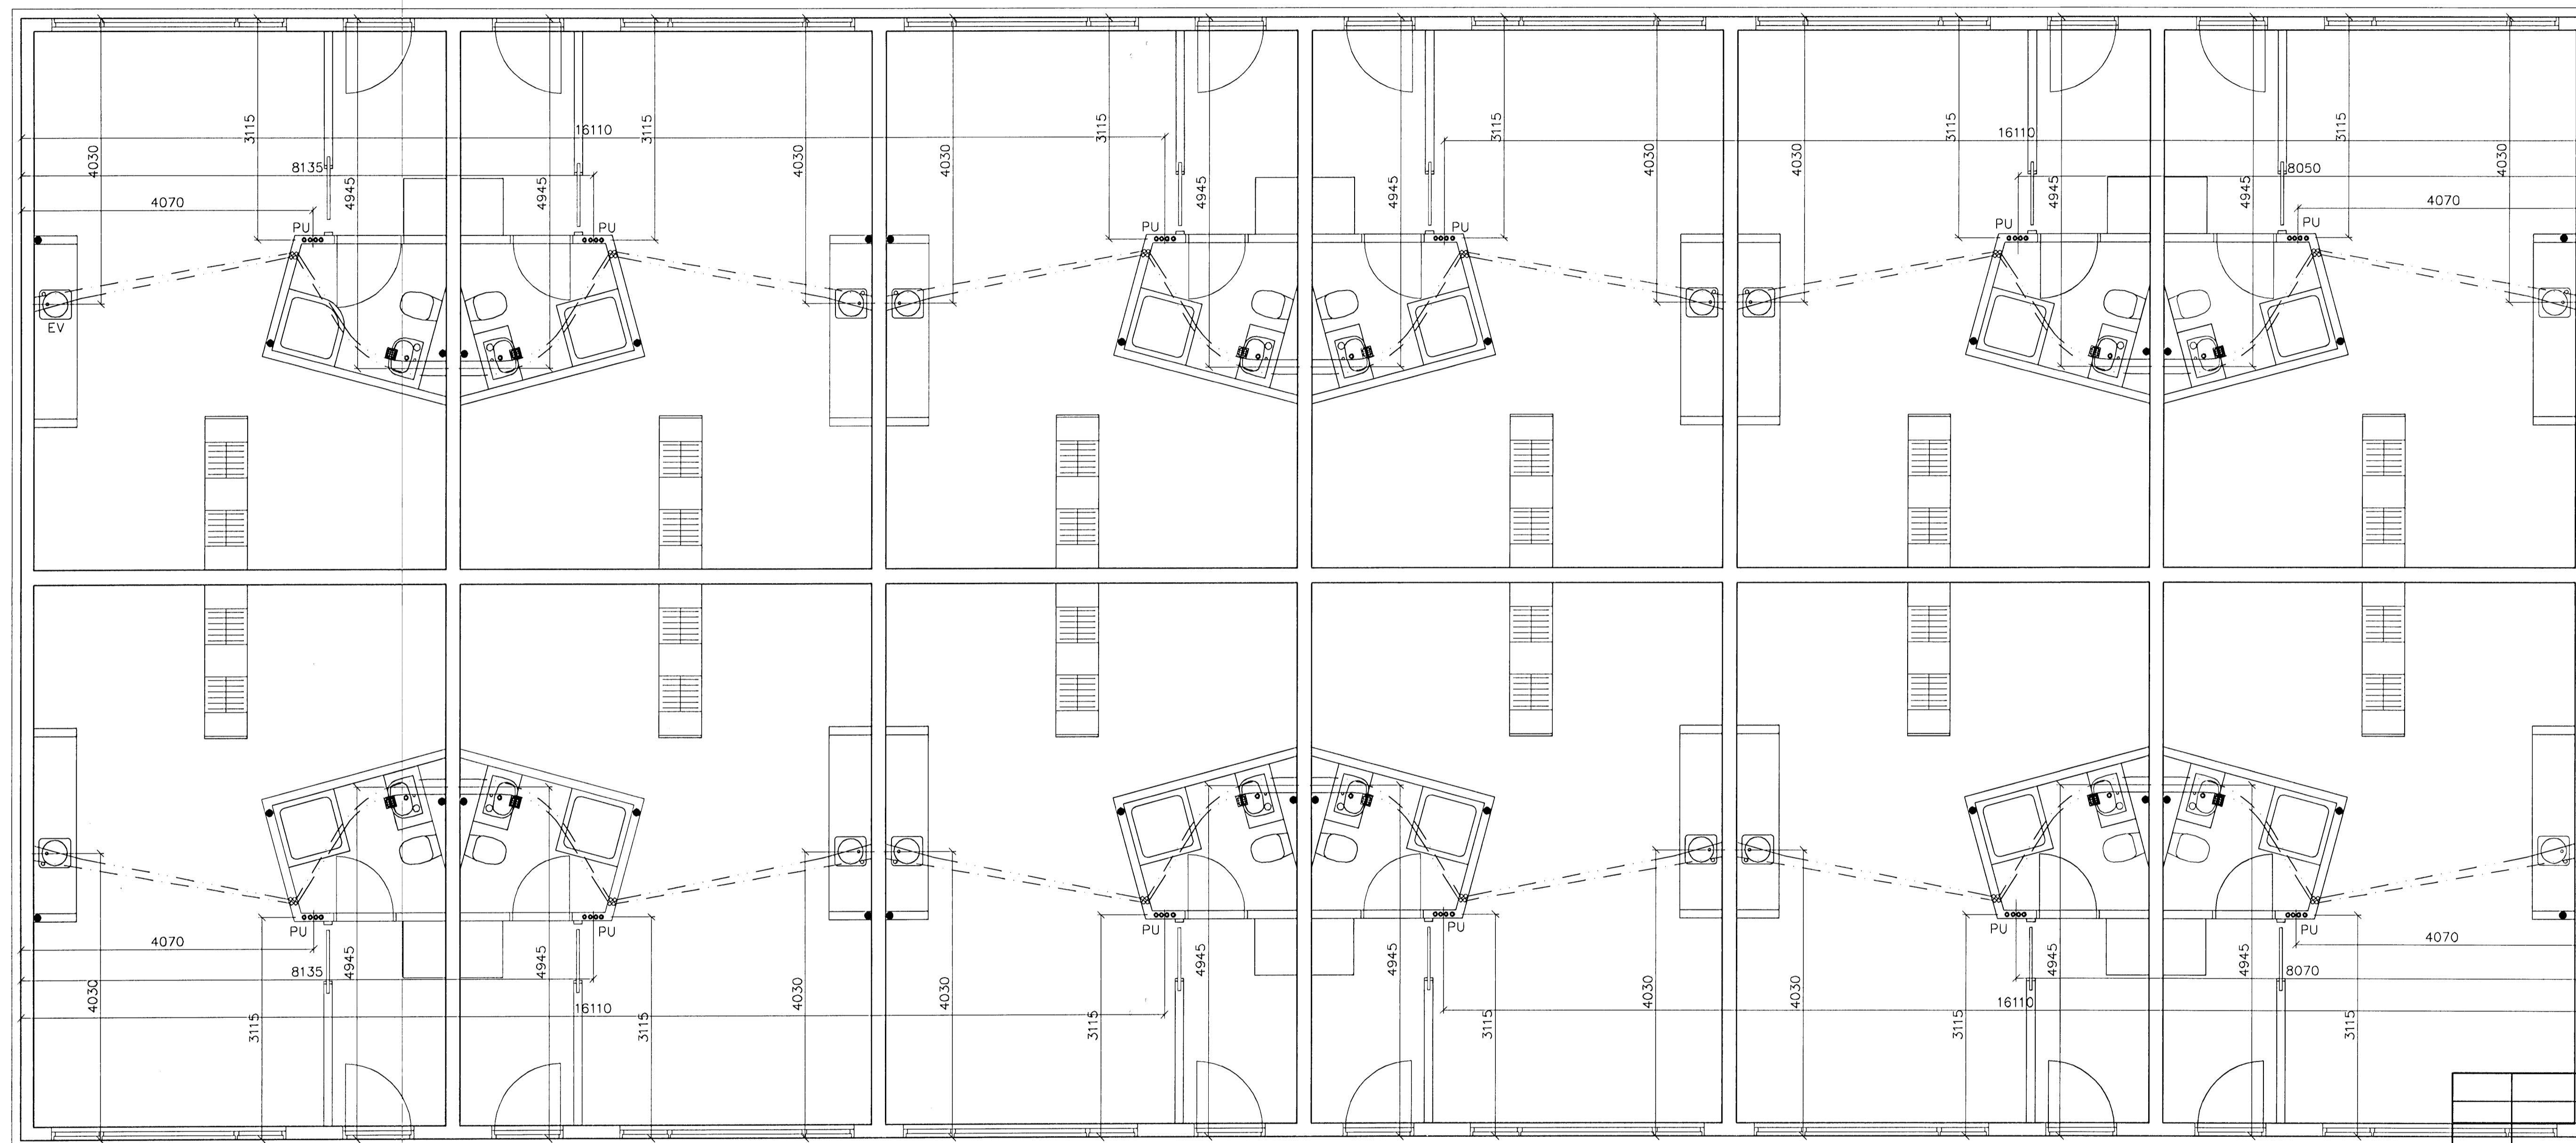

GRUNNMYND 1 HÆÐAR 1:50

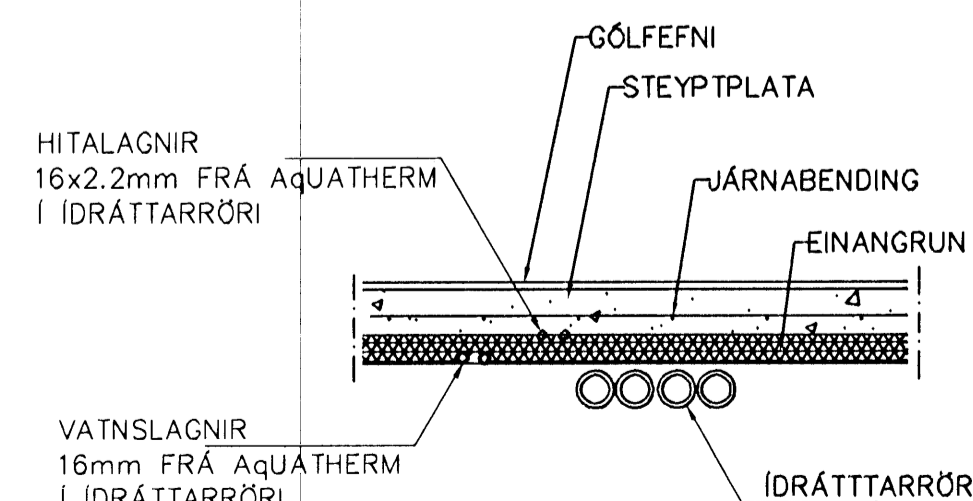

LAGNIR, SNIÐ, 1:20

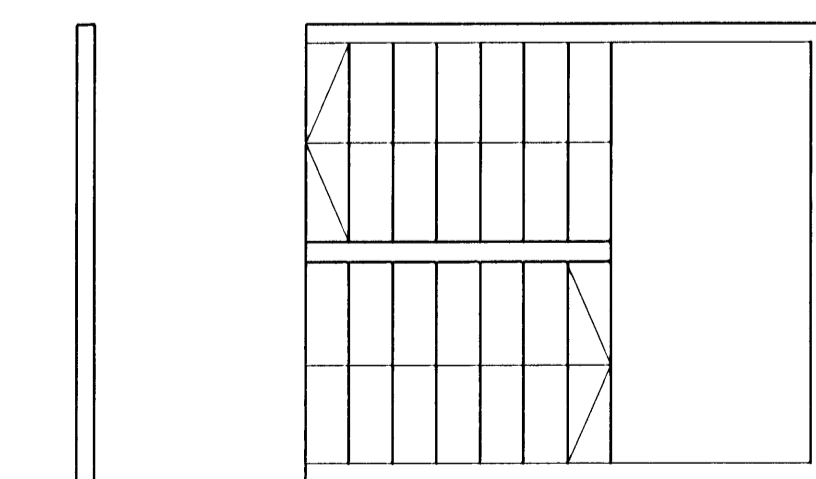

LAGNIR, SNIÐ, 1:20

NEYSLUVARNSLAGNIR
 SKÝRINGAR

NEYSLUVATNSLAGNIR ERU AQUATHERM 16mm Í IDRÁTTARRÖRI
 NEMA ANNAD SÉ SÝNT
 EINGÖNGU SKAL NOTA LAGNAEFNI VIÐURKENNT AF
 RANNSÓKNARSTOFNUN BYGGINGARÍÐNADARINS.
 LAGNIR, TENGIDÓSIR OG DEILIGRINDUR SKULU VERA FRÁ
 SAMMA FRAMLEIÐANDA OG PASSA SAMAN.
 SETJA SKAL FESTINGAR Á LAGNIR c/c 150 cm, VIÐ
 BEYGGJUR SKAL SETJA 3 FESTINGAR.
 BEYGGJURADIUS SKAL ÁVALLT VERA STÆRRI EN 5 * YTRA
 ÞVERMÁL PIPNA.
 ÞRÝSTIÞRÖFUN Á PLASTLÖGNUM SKIPTIST Í 2 LOTUR FYRRI
 LOTA ER FRAMKVÆMD Í 1 KLUKKUSTUND OG ER ÞRÝSTINGUR
 15 BAR FYRIR NEYSLUVATN.
 SEINNI LOTAN ER GERÐ Í BEINU FRAMHALDI AF FYRRI LOTU
 OG SAMI ÞRÝSTINGUR NOTADUR SEINNI LOTA SKAL STANDA Í
 2 KLUKKUSTUNDUR.
 FYLLA SKAL ÚT ÞRÓFUNARBLAD SEM SÝNIR NIÐURSTÖÐUR
 ÞRÓFUNAR.

Br.	Dags.	Eðli breytinga	Sign

BJARKAVELLIR 1A
 HAFNARFIRÐI

IDRÁTTARRÖR FYRIR VATNSLAGNIR
 1 HÆÐAR

MKV. 1:50 1:20

DAGS. MARS 2009

VERK NR. 2808

TEIKN. NR. 2-04

HANNAÐ SIG. ÞORLEIFSS. KT. 241148-3009

TEIKNAD G.H.

YFIRFARID

TEKNIÞJÓNUSTA SIGURÐAR ÞORLEIFSSONAR ehf
 STRANDGÖTU 11 220 HAFNARFIRÐI
 Sími 555-4255 FAX 565-2875
 E-mail tsth@simnet.is
 kt: 440693-2539