


Samþykkt þann

02 APR 2009

Byggingafráttíðni í Hafnarfirði
F.h. Hrólfur S. Gunnlaugsson

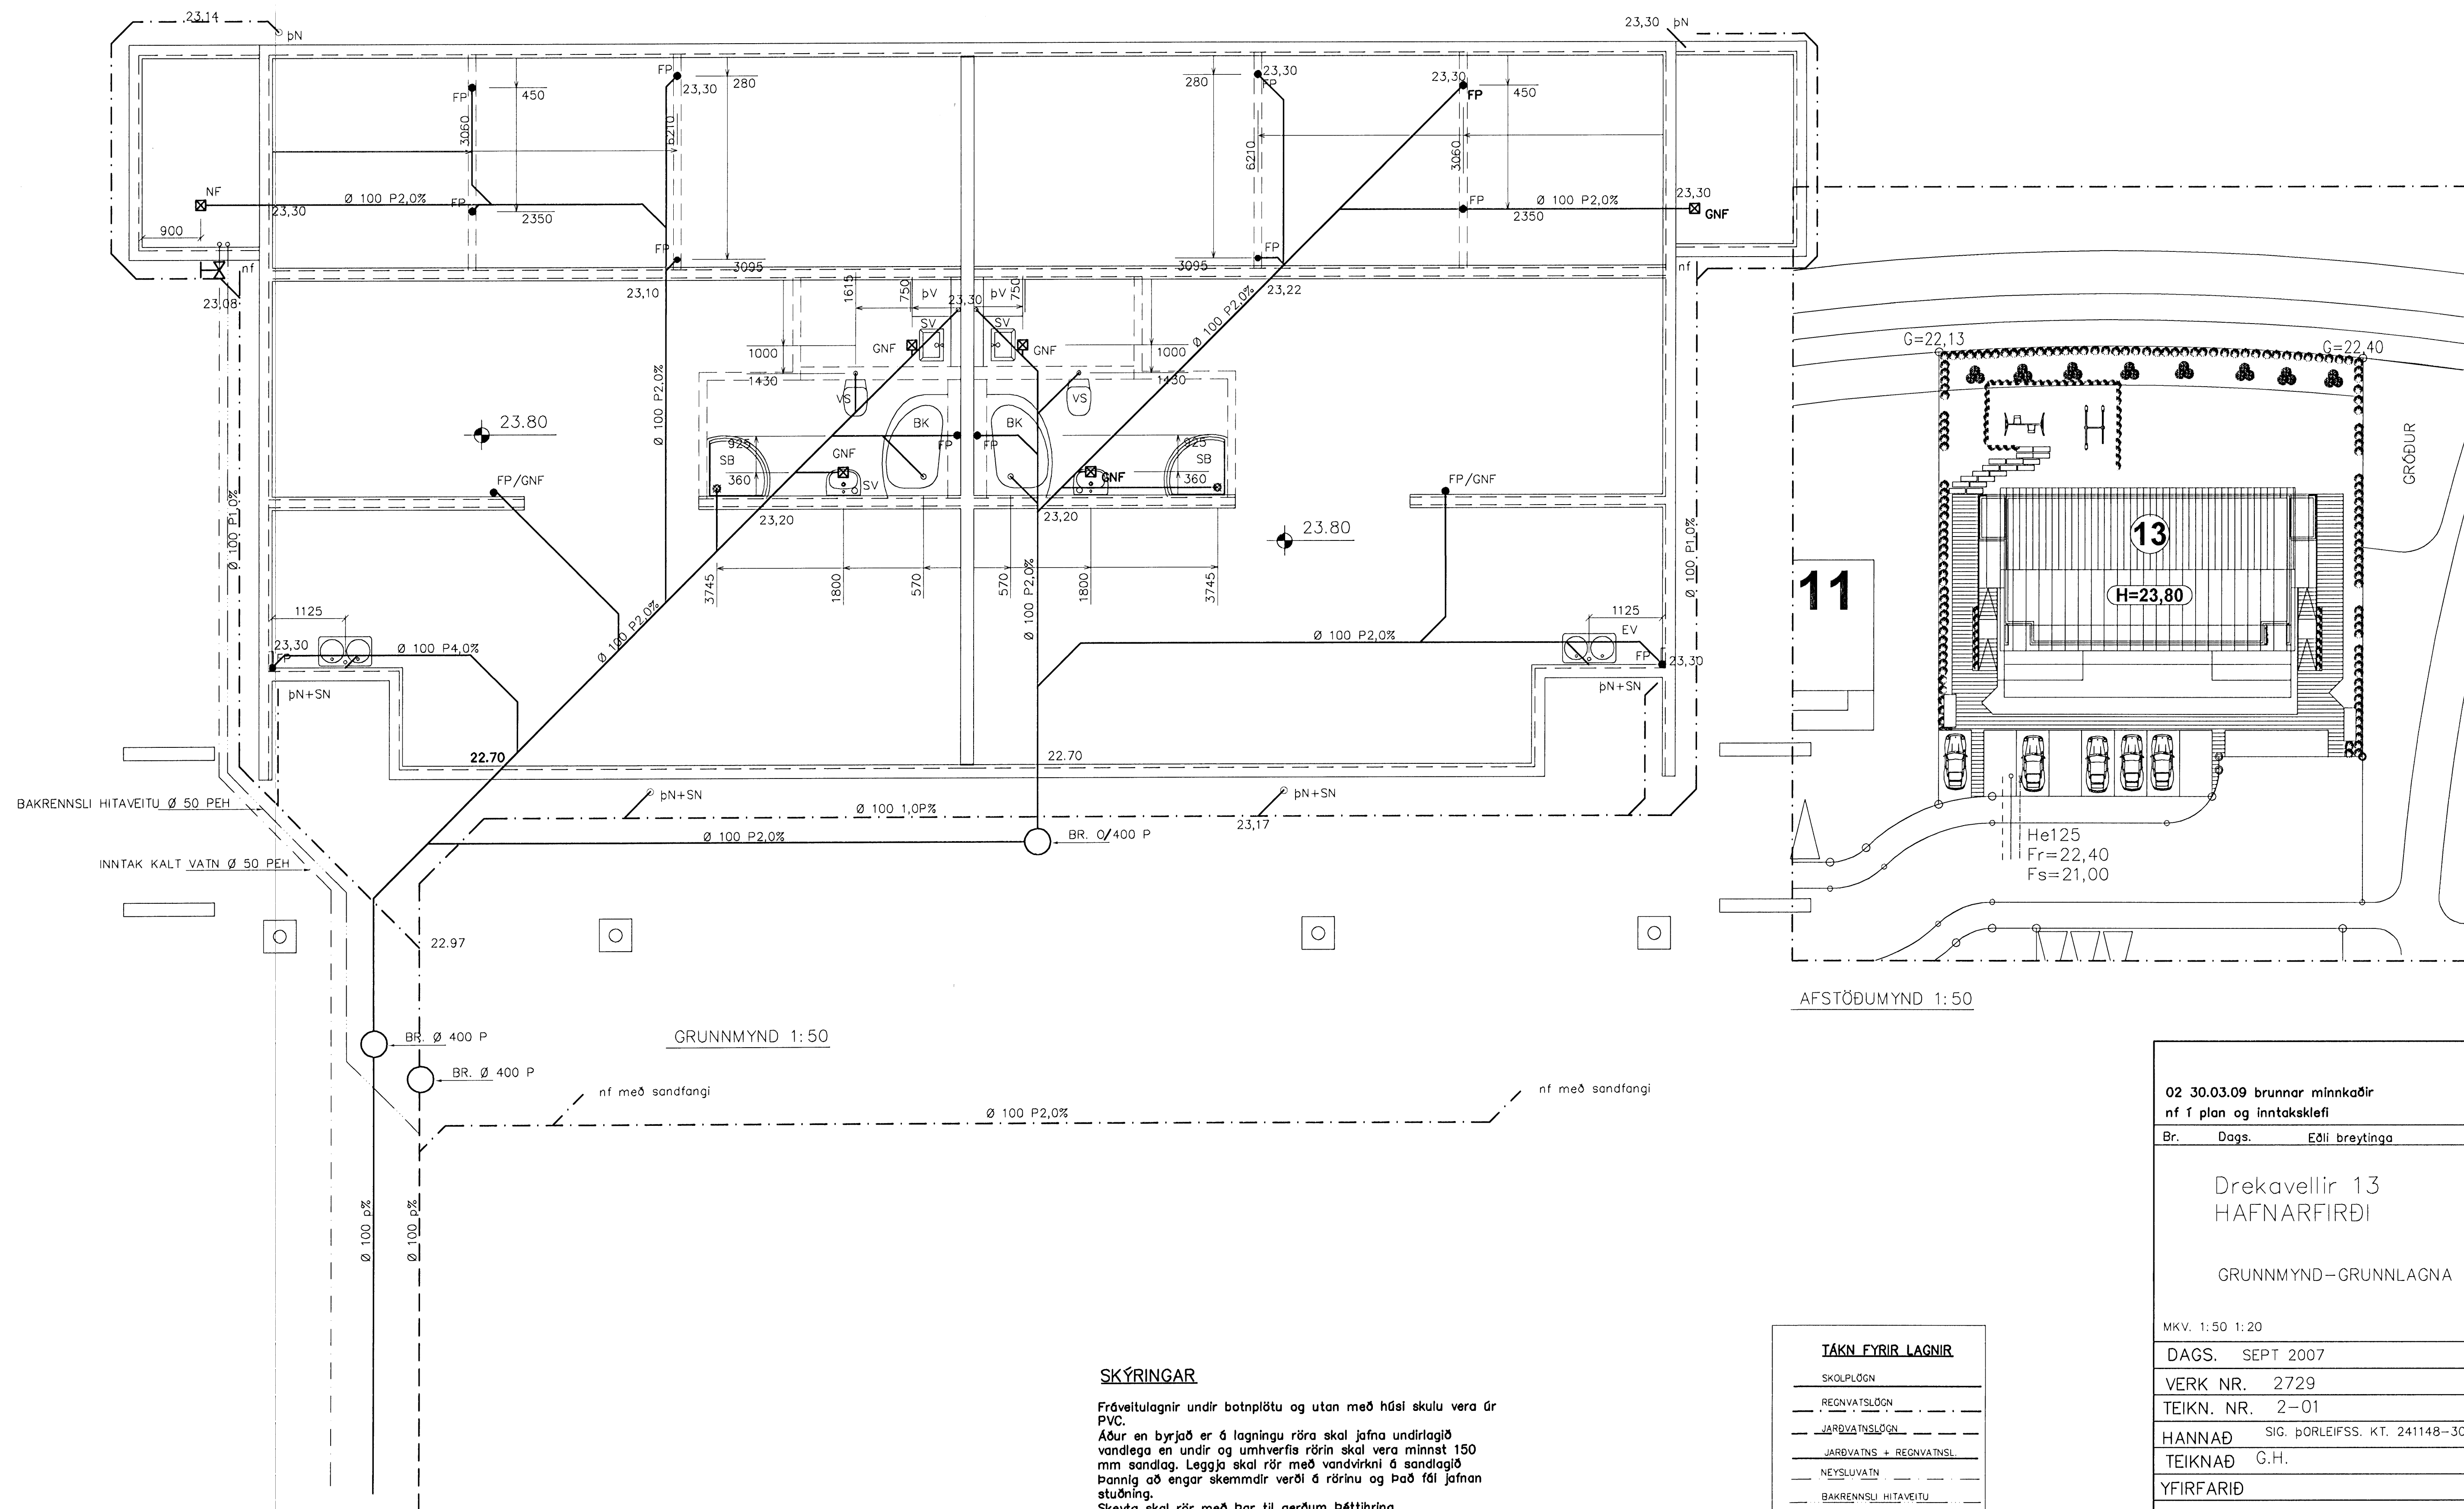

SKÝRINGAR

Fráveitulaagnir undir botnplötu og utan með húsi skulu vera úr PVC.
Áður en byrjað er á lagningu röra skal jafna undirlagið vandlega en undir og umhverfis rörin skal vera minnst 150 mm sandlag. Leggja skal rör með vandvirkni á sandlagið þannig að engar skemmdir verði á rörinu og það fái jafnan stuðning.
Skeyta skal rör með þar til gerðum þéttihring.
Þess skal gætt að rör geti þanast eðlilega.

TÁKN FYRIR LAGNIR
SKOLPLÖGN
REGNVATSLÖGN
JARÐVATNSLÖGN
JARÐVATNS + REGNVATNSL
NEYSUVATN
BAKRENNSLI HITAVEITU

02 30.03.09 brunnar mínkaðir nf í plan og inntaksklefi			
Br.	Dags.	Eðli breytinga	Sign
Drekavellir 13 HAFNARFIRÐI			
GRUNNMYND-GRUNNLAGNA			
MKV. 1:50 1:20			
DAGS. SEPT 2007			
VERK NR. 2729			
TEIKN. NR. 2-01			
HANNAD SIG. ÞORLEIFSSONAR KT. 241148-3009			
TEIKNAD G.H.			
YFIRFARIÐ			
TÆKNIPJÓNUSTA SIGURDAR ÞORLEIFSSONAR ehf STRANDGÖTU 11 220 HAFNARFIRÐI SÍMI 555-4255 FAX 565-2875 E-mail tsth@simnet.is			