


1

2

3


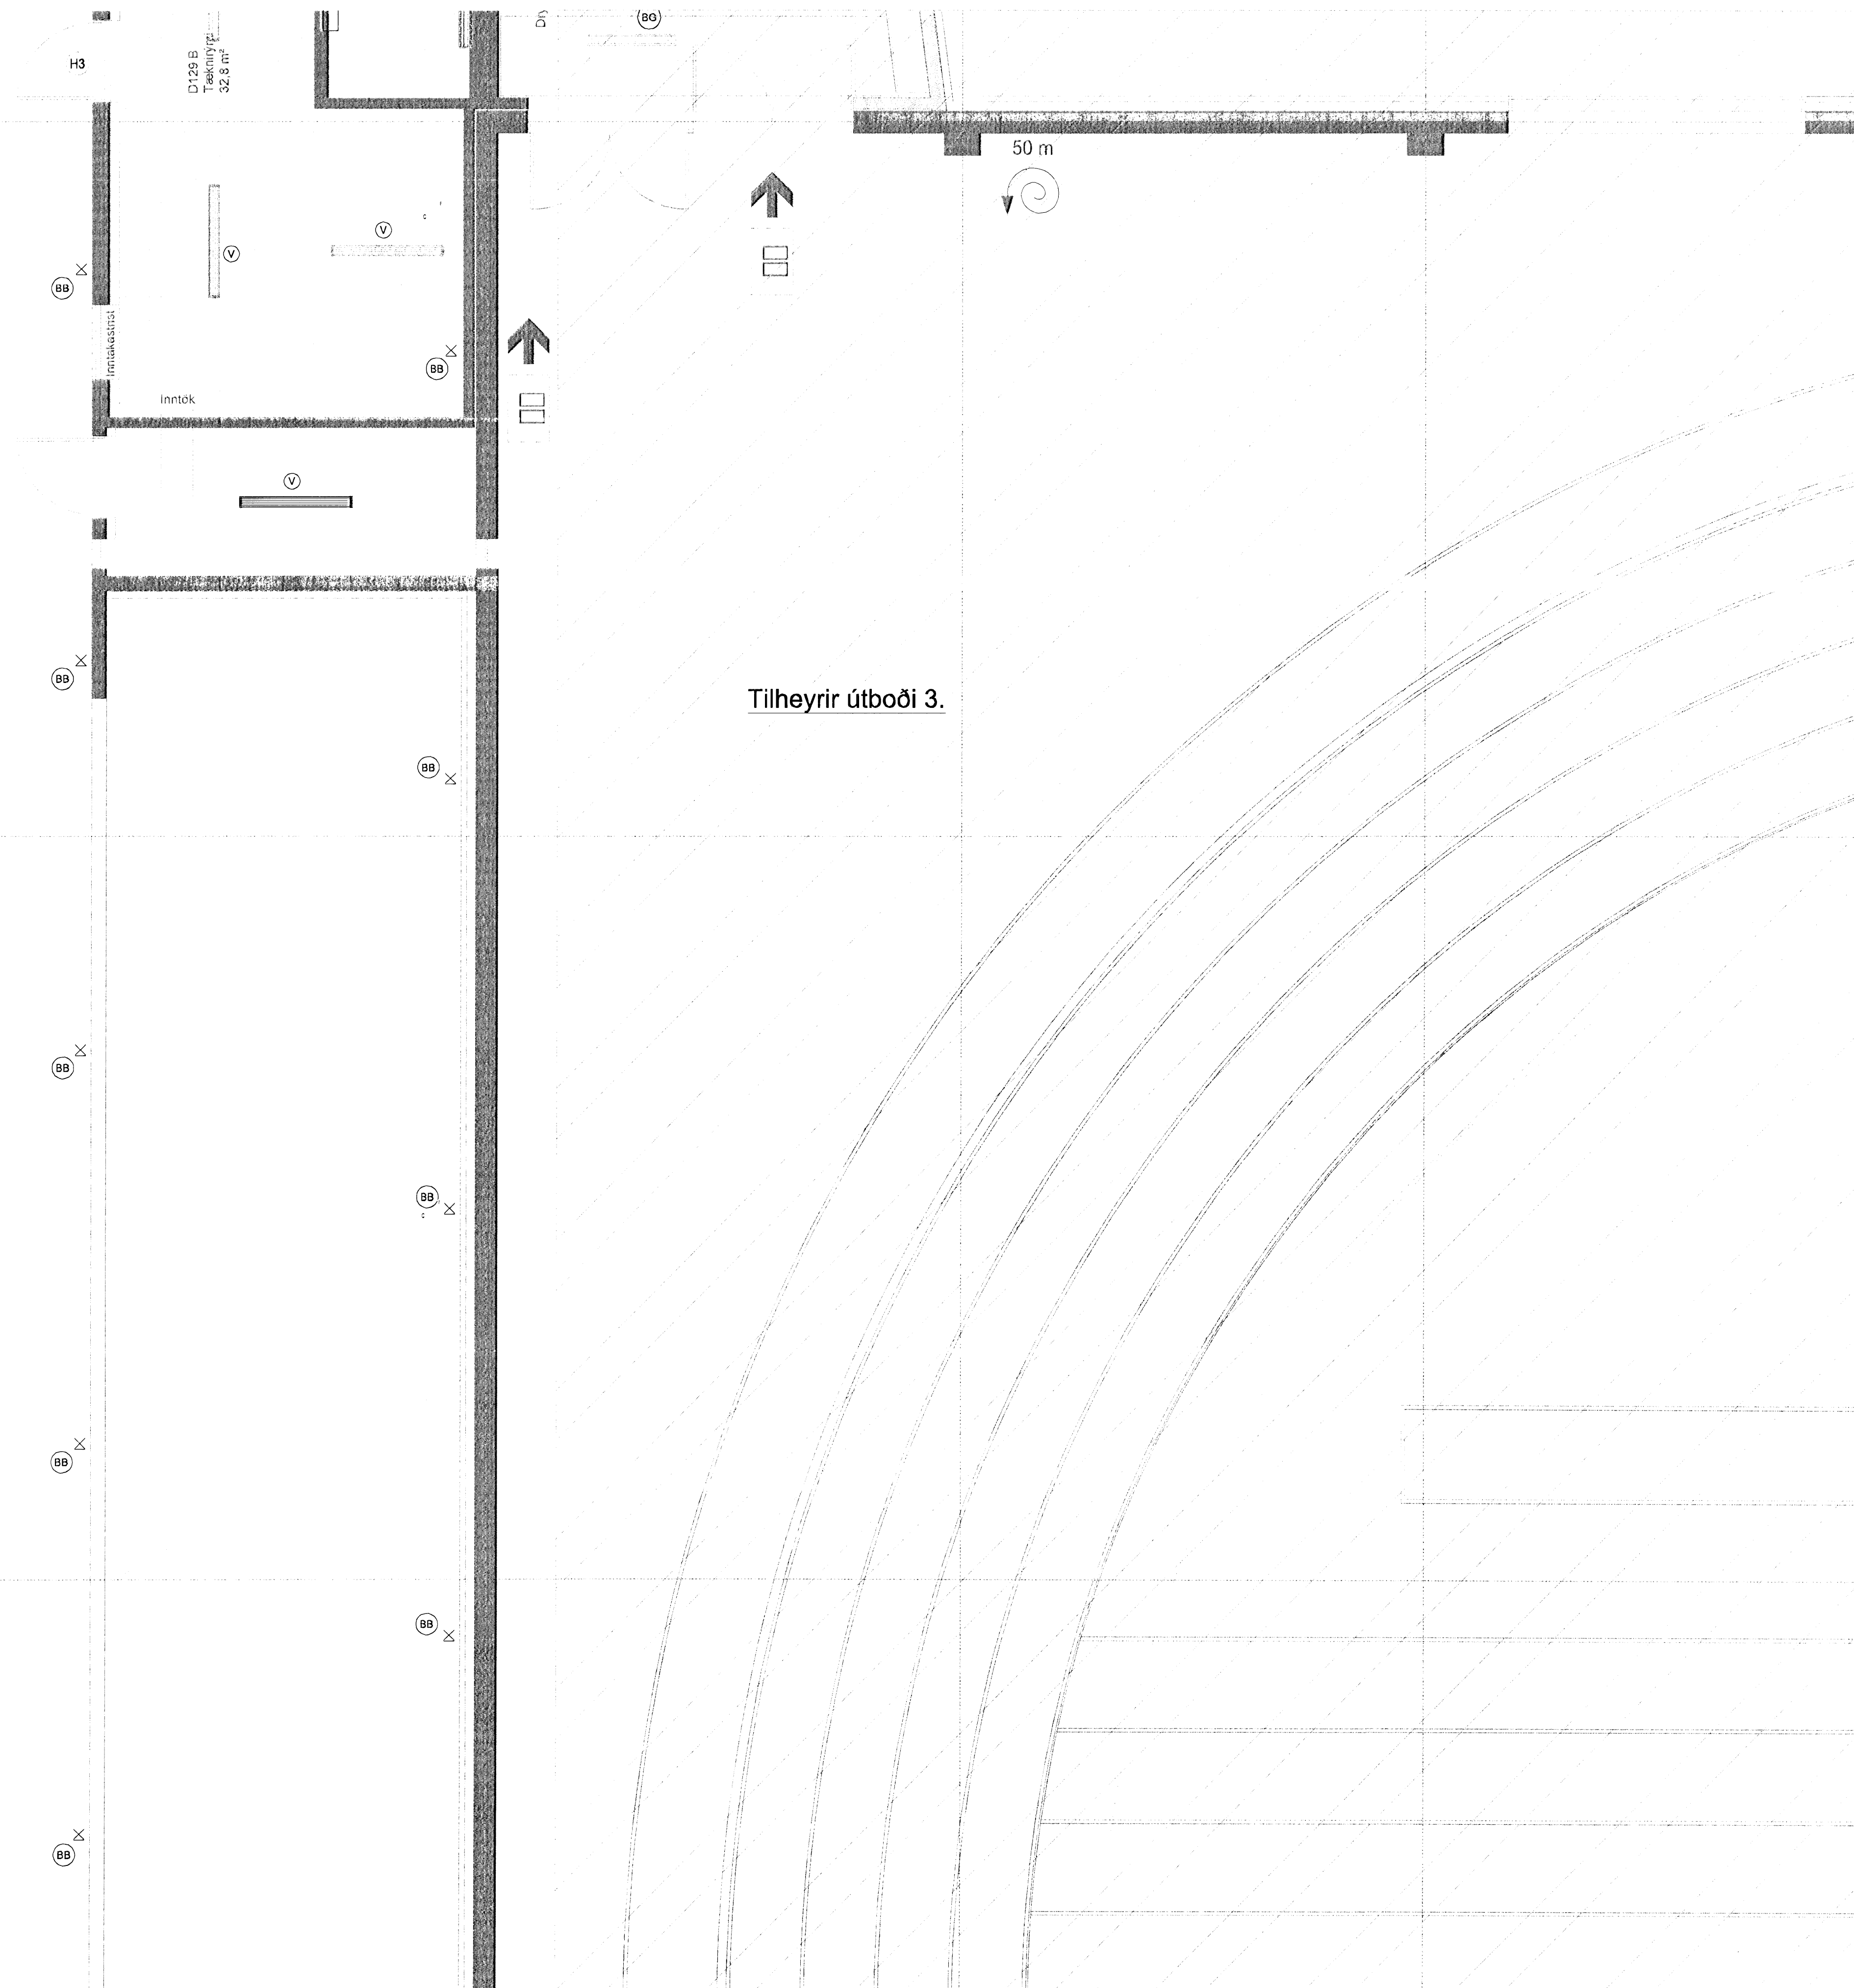


Tilheyrir útboði 3.

BATTERÍD | ARKITEKTAR

Sigurður Steinar Jónsson
Kt. 116457-2789

KAPLAKRIKI

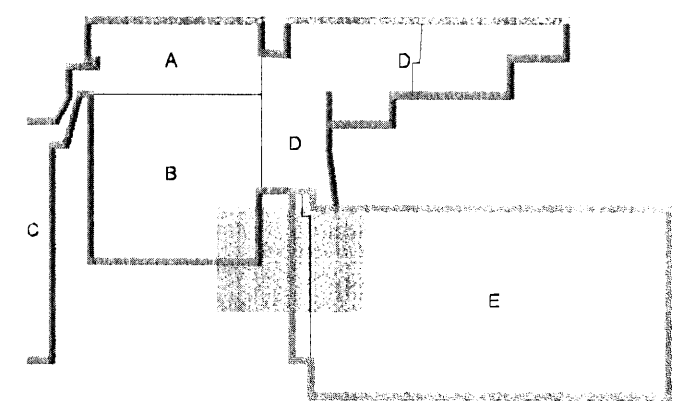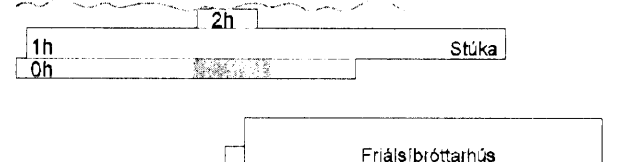

Útg. Dags Skýring Hannabýfirferð

VSB

VERKFRÆÐISTOFA

BÆJARHRAUN 20 · 220 HAFNARFJÖRÐUR · KENNIT. 710796-2899
vsb@vsb.is · Sími 585 8600 · Fax 585 8610 · www.vsb.is

Aritun séðhennar
Öm Guðmundsson Kt: 220961 2739

Verkefni
KAPLAKRIKI
HAFNARFIRÐI

Verkið
Rafkerfi
Lampaplan 0.hæð
Grunnmynd

Hannab	Teiknad	Yfirferð	Kvæði	Síða
BSG	BSG	ÖG	1:50	/ A1
Dags	Verkefni	Teikning	Útgáfa	
12.06.2009	06811	A R206	-	