

ALMENNAR SKÝRINGAR - LÁGSPENNA/SMÁSPENNA:

ALLAR LAGNIR ERU HULDAR OG ÍDREGNAR Í 16mm PLASTPIPUR. NEMA ANNAÐ KOMI FRAM Á TEIKNINGU

ALLAR SÝNILEGAR UTANLIGGJANDI LAGNIR ERU JÁRNSTÁL/ÁL-PIPULAGNIR

ALLAR PÍPUR FYRIR SMÁSPENNUKERFI ERU 20mm NEMA ANNAÐ KOMI FRAM Á TEIKNINGU

ALLAR PÍPUR FRÁ TÖFLUM AÐ FYRSTU DÓS ERU 20mm NEMA ANNAÐ KOMI FRAM Á TEIKNINGU

ALLUR RAFBÚNAÐUR OG TENGINGAR Í BÚNING- OG BAÐRÝMUM SKULU VERA AÐ LÁGMARKI AÐ ÞÉTTLEIKA IP65

HÆÐIR TENGLA ERU 200mm, NEMA ANNAÐ KOMI FRAM Á TEIKNINGU

HÆÐIR TENGLA Í ELDHÚSI OG Á SALERNUM ERU 1100mm, NEMA ANNAÐ KOMI FRAM Á TEIKNINGU

HÆÐIR Á SPEGLALJÓSUM Á SNYRTINGUM SKULU VERA Í HÆÐ 2150mm FRÁ FULLFRÁGANGNU GÓLFI

HÆÐ TENGLA VÍD ROFA SÉ Í SÓMU HÆÐ OG ROFINN

HÆÐIR ROFA FRÁ FULLFRÁGANGNU GÓLFI ERU 1100mm, NEMA ANNAÐ KOMI FRAM Á TEIKNINGU

ÖLL MÁL ERU GEFIN UPP Í mm OG ER ALLTAF MIÐAÐ VÍD FULLFRÁGANGIÐ GÓLF

ÖLL MÁL MIÐAST VÍD MIÐJA DÓS, NEMA ANNAÐ SÉ TEKID FRAM

VISAÐ ER TIL SÉRTEIKNINGA ARKITEKTS VARDANDI NÁKVEMAR STAÐSETNINGAR Á BÚNAÐI OG INNRETTINGUM

GREINAR ERU EKKI SÝNDAR Í ÖLLUM TILFELNUM AÐ TÖFLU, EN ERU ÞÁ MERKTAR VIÐKOMANDI TÖFLU

MÁLSTRAUMUR ROFA OG TENGLA SKAL VERA MINNST 10 A

MÁLMLHLUTA LAGNA, STRENGSTIGA, LAMPA OG RAFBÚNAÐAR SKAL JARÐBINDA VANDLEGA

FRÁGANGUR SÖKKKULSKAUTSTENGINGA SKULU VERA Í SAMRÆMI VÍD TÆKNILEGA TENGISKILMÁLA RAFVEITU

VÍD ÚTDRÁTT STRENGJA SKAL GERA RÁÐ FYRIR FÓSTUM PÓL Í ÖLLUM TENGIDÓSUM Á STRENGSTIGA

TAKA SKAL MIÐ AF FJÖLDA OG STÆRÐ STRENGJA VÍD VAL Á STÆRÐ TENGIDÓSA

ALLAR RAFLAGNIR OG FRÁGANGUR ÞEIRRA SKULU VERA Í SAMRÆMI VÍD REGLUGERÐ UM RAFORKUVIRKI

ÞESSAR ATHUGASEMDIR EIGA VÍD EF ANNAÐ KEMUR EKKI FRAM Á TEIKNINGU

ALLIR AFL- OG STÝRISTRENGIR STRENGIR SEM LAGÐIR ERU Í TÖFLUR SKULU GREINILEGA MERKTIR

ALLIR STRENGIR LAGÐIR Í NETBAKKA OG EÐA STIGA SKULU FESTIR VÍD NETBAKKANN OG EÐA STIGANN

SKÝRINGAR LÁGSPENNA:


- 1 LÖÐRÉTT LAGNARENNA ÚR ÁLI
2 ÁLLITAUÐUR TENGILL STAÐSETTUR Í ÁL TENGLARENNU
3 TENGLARENNA ÚR ÁLI
4 KVÍSLÖGN 5x18q Á STIGA FRÁ AÐALTÖFLU T001 AÐ GREINATÖFLU G101 Á 1.HÆÐ Í GEGNUM RÖR Í SKÝRINGU NR. 5
5 50mm RÖR FRÁ KEILU Í PLÖTU AÐ GREINATÖFLU G101 Á 1.HÆÐ
6 1x20mm RÖR FRÁ RENU Í KEILU NIÐUR Á STIGA 1.HÆÐ ÁSAMT 1x20mm RÖRUM TIL VARA
7 KVÍSLÖGN 5x18q CU FRÁ AÐALTÖFLU T001 AÐ GREINATÖFLU G001 Í NÚVERANDI RÖRI
8 KVÍSLÖGN 5x50q CU Á STIGA FRÁ AÐALTÖFLU T001 AÐ GREINATÖFLU G003
9 NÚVERANDI LAGNASTOKKUR UNDIR GÓLFI FYRIR INNTAKSLAGNIR
10 SKERMAÐUR STÝRISTRENGUR 12x1q FYRIR MERKI FRÁ ROFUM Í BÚNING-SHERBERGIUM AÐ TÖFLU T001 FYRIR HÚSSTJÓRNARKERFI
11 KVÍSLÖGN 5x50q CU Í GÓLFBRUNNI FRÁ AÐALTÖFLU T001 AÐ GREINATÖFLU G002
12 KVÍSLÖGN 5x18q CU FRÁ AÐALTÖFLU T001 AÐ GREINATÖFLU G001 Í 110mm RÖRI LAGFÆRA SKAL GÓLF EFTIR LAGNINGU RÓRA
13 TENGIBRUNNUR Í GÓLFI FYRIR INNTAKSLAGNIR OG KVÍSLAGNIR
14 NÚVERANDI GREINATAFLA Í RISA OG ÞRÝSTIROFAR FYRIR LJÓSAKVEIKINGAR.
15 NÚVERANDI KVÍSL 5x10q KAPALL FYRIR RISA
16 ÚTVEGA TENGIDÓSIR VÍD LOFT FYRIR RAFLAGNIR Í RISA
17 ÚTVEGA 5x10q KAPAL Í 32mm PEH RÖRI LAGT Í VEGG OG Á 700mm DÝPI MILLI RISA OG STÚKUBYGGINGAR. SANDA SKAL VEL Í KRINGUM RÖR Í SKURÐI
18 ÚTVEGA 12x1q STÝRISTRENG FYRIR KVEIKINGAR Í RISA Í 20mm ÁLRÖRI AÐ AÐALTÖFLU T001
19 ÚTVEGA 12x1q STÝRISTRENG FYRIR KVEIKINGAR Í RISA Í 20mm PEH RÖRI Á 700mm DÝPI MILLI RISA OG STÚKUBYGGINGAR AÐ GREINATÖFLU G004 Í RISA. SANDA SKAL VEL Í KRINGUM RÖR Í SKURÐI
20 RAFLÖGN TENGIST Í NÚVERANDI LOFTDÓS
21 RAFLÖGN TENGIST Í FASTAN PÓL Í NÚVERANDI RAFLÖGN
22 NÚVERANDI RAFLÖGN Í STEYPU
23 NÚVERANDI RAFLÖGN ÓBREYTT
24 RAFLÖGN SKAL TENGJAST MEÐ KVEIKINGU FYRIR GANG
25 NÚVERANDI ÚTLJÓSA SKAL SNÚID UM 180°
26 ENDURNÝJA SKAL INNLAGNAEFNI Í NÚVERANDI ROFADÓSUM
27 HÆÐ LJÓSA Í RAMPI SKULU VERA Í HÆÐ 500mm FRÁ FULLFRÁGANGINI GÓTU
28 20mm PÍPA AÐ STRENGSTIGA

SKÝRINGAR LÁGSPENNA FRAMHALD:



- 29 3x1.5q KAPALL OG CAT5 STRENGUR
30 TENGILL OFAN VÍD NIÐURTEKIÐ LOFT FYRIR SKJÁVARPA
31 LAMPI TENGIST NÚVERANDI RAFLÖGN Í LOFTADÓS
32 TENGILL STAÐSETTUR Í TENGLARENNU Í AFGREIÐSLUBORÐI. ENDANLEG STAÐSETNING TENGLS SKAL MIÐAST VÍD STAÐSETNINGU AFGREIÐSLUPOSA
33 DÓSIR FYRIR GLUGGA OPNARA FESTAST Í NEÐRI BRÚN GLUGGA
34 TENGING Á RAFDRIFINNI HURÐ OFAN VÍD NIÐURTEKIÐ LOFT. HURÐAKERFI SKAL TENGJAST BRUNAVÍÐVÖRUNAR-KERFI HÚSSINS
35 TENGIDÓS FYRIR LOFTRÆSISAMSTÆÐU OFAN VÍD NIÐURTEKIÐ LOFT, ÞÉTTLEIKI EKKI MINNI IP-68
36 BÚNAÐUR OFAN VÍD KERFISLOFT
37 BÚNAÐUR Á STIGA
38 SKERMAÐUR STÝRISTRENGUR 12x1q Í 20mm UTANLIGGJANDI RÖRI AÐ AÐALTÖFLU T001
39 TENGJA SKAL 1 FASA 16A DÆLU STAÐSETTA UNDIR GÓLFI. ÚTVEGA SKAL ROFA FYRIR DÆLU ÁSAMT YFIRÁLAGSVÖRN. ALLAR TENGINGAR OG BÚNAÐUR SKAL VERA IP 67
40 --
41 TENGJA SKAL STJÓRNSKÁP FYRIR SKÓLPDÆLUR. SJÁ LAGNATEIKNINGAR
42 5X6q JARÐKAPALL Í 32mm PEH RÖRI ÚT FYRIR SÖKKULVEGG EN SÍÐAN SKAL LEGGJA KAPAL BEINT Í JÖRÐU Á 700mm DÝPI AÐ DÆLUM Í BRUNNI. SJÁ TEIKNINGU NR. P1-6. EINNIG SKAL LEGGJA 12X1q SKERMAÐAN STÝRISTRENG Í 32mm PEH RÖRI FRÁ STJÓRNSKÁP AÐ DÆLUBRUNNI FYRIR STÝRINGAR. TENGJA SKAL ALLA SKYNJARA Í DÆLUBRUNNI SAMKVÆMT TEIKNINGU FRÁ FRAMLEIÐANDA DÆLUBRUNNS
43 SKERMAÐUR STÝRISTRENGUR 12x1q Á STIGA AÐ TÖFLUG003
44 TENGJA SKAL SKÓLPDÆLUR STAÐSETTAR UNDIR KERFISGÓLFI Í STJÓRNSKÁP
45 ÚTVEGA SKAL OG SETJA UPP HIT- OG RAKASKYNJARA Í PLAN FYRIR STÝRINGU Á SNJÓBRÆÐSLUKERFI. LEGGJA SKAL SKERMAÐAN STÝRISTRENG, SAMKVÆMT FYRIR MÆLUM FRAMLEIÐANDA SKYNJARANS, Í 25mm PEH RÖRI AÐ GREINATÖFLU G003
46 --
47 3x1.5q KAPALL Í 20mm UTANLIGGJANDI RÖRI AÐ NÚVERANDI GREINATÖFLU G002. EINNIG SKAL ÚTVEGA OG TENGJA 1x16A(B) SJÁLFRAR Í TÖFLUNA. MERKJA SKAL VIÐBÆTTAR GREINAR Í TÖFLUNNI
48 5x1q SKERMAÐUR STÝRIKAPALL Á STIGA AÐ AÐALTÖFLU T001
49 5x1q SKERMAÐUR STÝRIKAPALL Í 20mm RÖRI FRÁ ROFUM AÐ STIGA
50 5x1q SKERMAÐUR STÝRIKAPALL Í 20mm RÖRI FRÁ ROFA AÐ GREINATÖFLU G003
51 ÚTVEGA OG SETJA SKAL UPP FORRITANLEGAN SNERTISKJÁ FYRIR LJÓSASTÝRINGAR Í HÆÐ 1500mm. SKJÁINN SKAL VERA HÆGT AÐ TENGJA VÍD BACNET NETKERFI OG SKAL TENGÐUR VÍD HÚSSTJÓRNARKERFI
52 TENGLAR Í TENGLA RENU SEM FEST ER UNDIR AFGREIÐSLUBORÐ
53 4x1.5q STRENGUR Í 20mm UTANLIGGJANDI ÁLRÖRI
54 STÝRING Á LOFTRÆSISAMSTÆÐU ELDHÚSI
55 SKERMAÐUR STÝRISTRENGUR 12x1q Í 20mm RÖRI OG Á STIGA AÐ AÐALTÖFLU T001
56 SKERMAÐUR STÝRISTRENGUR 12x1q Á STIGA
57 5x1.5q Í 20mm RÖRI AÐ STIGA. NOTA SKAL LÖÐRÉTTA NETBAKKA Í SKÝRINGU NR. 65 SEM LAGNALEIÐ FRÁ NIÐURTEKNU LOFTI AÐ LÁRÉTTUM STIGA
58 STJÓRNSKÁPUR F/LOFTRÆSISAMSTÆÐU (SJÁ LAGNATEIKNINGAR)
59 FJÖLDI OG GERÐ STRENGJA KEMUR FRAM Á EINLÍNUMYND VIÐKOMANDI LOFTRÆSISAMSTÆÐU
60 TENGIDÓS F/LOFTRÆSISAMSTÆÐU (SJÁ LAGNATEIKNINGAR)
61 HREYFISKYNJARAR SEM TENGJAST INNÁ HÚSSTJÓRNARKERFI FESTIR UNDIR STIGA OG VISA NIÐUR
62 SKERMAÐUR STÝRISTRENGUR 12x1q Í 20mm RÖRI OG Á STIGA AÐ GREINATÖFLU G101
63 HITAPÓLIN 5x4q KAPALL Í 32mm UTANLIGGJANDI RÖRI FYRIR TENGINGU Á SAUNA HITARA AÐ NÚVERANDI GREINATÖFLU G002. EINNIG SKAL ÚTVEGA OG TENGJA 3x25A(B) SJÁLFRAR Í TÖFLUNA. MERKJA SKAL VIÐBÆTTAR GREINAR Í TÖFLUNNI
64 NETBAKKI NEÐAN VÍD KERFISLOFT OG BURÐABITA Í GANGI
65 LÖÐRÉTTUR NETBAKKI FRÁ KERFISLOFT AÐ LÁRÉTTUM NETBAKKI. ALLIR KAPLAR FRÁ KERFISLOFTI AÐ NETSTIGA SKULU LEGGJAST EFTIR ÞESSUM LÖÐRÉTTA NETBAKKA
66 TENGLA BOX SKULU VERA MEÐ LEKALIBA OG SJÁLFRÖRUM Í BOXI OG SKAL STRENGUR AÐ ÞEIM VARINN MEÐ 32A SJÁLFRARI Í TÖFLU G003
67 TENGING Á HITABLÁSARA VÍD LOFT, ENDANLEG STAÐSETNING ÁKVARDAST AF STAÐSETNINGU BLÁSARA.
68 GÓLFBRUNNUR
69 TENGIDÓS FYRIR ÞAKBLÁSARA, HÁFUR ELDHÚS
70 DÓSIR FYRIR DALI ROFA
71 12x1.5q STÝRISTRENGUR
72 FYRIR HÆÐ OG STAÐSETNINGU Á LJÓSUM SJÁ SKÝRINGARMYND Á TEIKNINGU A121
73 TENGIDÓS/SKÁPUR FYRIR SKYLMINGASVÆÐI, SJÁ SKÝRINGU 33 Í SMÁSPENNU
74 TENGIDÓS FYRIR LJÓSABÚNAÐ SKYLMINGABRAUTAR
75 TENGIDÓS Í LOFTI FYRIR HANGANDI LJÓSABÚNAÐ SKYLMINGABRAUTAR
76 RAFBÚNAÐUR STAÐSETTUR Í INNRETTINGU, NÁNARI STAÐSETNING SKAL VERA Í SAMRÁÐI VÍD ARKITEKT

SKÝRINGAR SMÁSPENNA:


- 1 FJARSKIPTATENGILL STAÐSETTUR Í TENGLARENNU Í AFGREIÐSLUBORÐI. LEGGJA SKAL TVO CAT5E FTP 4P KAPLA FRÁ TENGLI Í SMÁSPENNUTÖFLU S1. ENDANLEG STAÐSETNING TENGLS SKAL MIÐAST VÍD STAÐSETNINGU AFGREIÐSLUPOSA
2 TVÖFALDUR FJARSKIPTATENGILL Í TENGLARENNU. LEGGJA SKAL TVO CAT5E FTP 4P KAPLA FRÁ TENGLI Í SMÁSPENNUTÖFLU S101
3 TVEIR CAT5E FTP 4P KAPLA Í 20mm RÖRI Í GÓLFI FRÁ FJARSKIPTATENGLI Í GÓLFKASSA AÐ SMÁSPENNUTÖFLU S1. RÖR LEGGIST AÐ LÖÐRÉTTI LAGNALEIÐ
4 FJARSKIPTATENGILL TENGIDÓS Í GÓLFKASSA
5 CAT5E FTP 4P KAPALL 20mm INNFELDU RÖRI
6 NÚVERANDI SMÁSPENNUTAFLA. TENGJA SKAL NÚVERANDI SÍMAINNTAK VÍD SÍMASTRENG Í SKÝRINGU NR. 8
7 TVÖ 50mm RÖR FRÁ KEILU Í PLÖTU AÐ SMÁSPENNUTÖFLU S1 Á 1. HÆÐ
8 SÍMASTRENGUR 100 PARA OG KÓAXSTRENGUR RG59 Á STIGA OG Í GEGNUM RÖR Í SKÝRINGU NR. 7 AÐ SMÁSPENNUTÖFLU S101 Á 1.HÆÐ
9 25mm RÖR Í GÓLFI FRÁ TENGIDÓS Í GÓLFKASSA AÐ SMÁSPENNUTÖFLU S. RÖR LEGGIST AÐ LÖÐRÉTTI LAGNALEIÐ
10 TVEIR CAT5E FTP 4P KAPLA Í 20mm RÖRI FRÁ FJARSKIPTATENGLI Í TENGLARENNU AÐ SMÁSPENNUTÖFLU S101. RÖR LEGGIST AÐ STIGA
11 ÚTVEGA SKAL OG SETJA UPP FORMAGNARA, MAGNARA 4 RÁSA, DVD/CD/VIDEO SPILARA OG MÓTTAKARA FYRIR ÞRÁÐLAUSA HLJÓÐNEMA FYRIR HÁTALARAKERFI Í FJÓLNOTASALI. BÚNAÐURINN SKAL VERA SETTUR Í LÆSANLEGAN SKÁP. TÆKJASNÚRUR SKULU TEKNAR Í GEGNUM LOK Á LÖÐRÉTTI TENGLARENNU
VEGGDÓS AFTAN VÍD TENGLARENNU FYRIR VEGGHÁTALARASNÚRUR. SNÚRUR SKULU TENGÐAR Í MAGNARA Í SKÝRINGU NR. 11
12 SMÁSPENNUTENGLAR STAÐSETTIR Í LÖÐRÉTTI TENGLARENNU. LEGGJA SKAL TVO CAT5E FTP 4P KAPLA FRÁ FJARSKIPTATENGLI Í SMÁSPENNUTÖFLU S101. EINNIG SKAL LEGGJA RG11 KÓAX KAPAL FRÁ LOFTNETSTENGLI AÐ SMÁSPENNUTÖFLU S1
13 HÁTALARASNÚRUR 2x1.5q SKERMAÐAR Í 20mm INNFELDU RÖRI TENGÐAR Í MAGNARA Í SKÝRINGU NR. 10
14 HÁTALARASNÚRUR 2x1.5q SKERMAÐAR, XGA 1024x768, BIRTA 3000 ANSI LUMEN, VÍFTUHLJÓÐ 35dB AÐ HÁMARKI NEÐAN VÍD KERFISLOFT. TENGJA SKAL VGA KAPAL FRÁ TENGI Í SKÝRINGU NR. 17. EINNIG SKAL ÚTVEGA ALLAR FESTINGAR OG BÚNAÐ FYRIR UPPSETNINGU Á SKJÁVARPANUM
15 HÁTALARASNÚRUR 2x1.5q SKERMAÐAR FESTAR Á STIGA OG LAGÐAR Í RENNUR AÐ MAGNARA Í SKÝRINGU NR. 11
16 ÚTVEGA SKAL OG SETJA UPP HLJÓÐTENGIL FYRIR TÖLVU, TENGIL FYRIR HLJÓÐNEMA, OG TENGI FYRIR VGA KAPAL FYRIR TENGINGU Á TÖLVU Í SKJÁVARPA Í TENGLARENNU. ÚTVEGA SKAL OG TENGJA HÁTALARASNÚRUR 2x1.5q SKERMAÐAR FYRIR HLJÓÐ- OG HLJÓÐNEMATENGLA LAGDA Í RENNUR FRÁ TENGLUM AÐ MAGNARA Í SKÝRINGU NR. 11. EINNIG SKAL ÚTVEGA OG TENGJA VGA KAPAL FRÁ TENGI AÐ SKJÁVARPA Í SKÝRINGU NR. 15
17 HÁTALARASNÚRUR 2x1.5q SKERMAÐAR Í 20mm RÖRI FEST Á STEINLOFT
18 ÚTVEGA SKAL OG SETJA UPP SÝNIGNARTJALD 3000m x 4000m Á VEGG FYRIR SKJÁVARPA. HÆÐ Í NEÐRI BRÚN Á TJALDI FRÁ FULLFRÁGANGNU GÓLFI ER 1200mm
19 KÓAX STRENGUR Í 20mm INNFELDU RÖRI
20 ÚTVEGA SKAL OG SETJA UPP FORMAGNARA, MAGNARA 4 RÁSA, CD SPILARA OG MÓTTAKARA FYRIR ÞRÁÐLAUSA HLJÓÐNEMA FYRIR HÁTALARAKERFI Í FRJÁLSPRÓTTARHÚSI. BÚNAÐURINN SKAL VERA SETTUR Í LÆSANLEGAN SKÁP. TÆKJASNÚRUR SKULU TEKNAR Í GEGNUM LOK Á LÖÐRÉTTI TENGLARENNU
21 CAT5E STRENGUR FYRIR HÚSSTJÓRNARKERFI Á STIGA Á MILLI AÐALTÖFLU T001 OG GREINATÖFLU G101
22 SÍMSTRENGUR 10x2 Á STIGA OG KÓAXSTRENGUR RG59 LEGGIST Á STIGA AÐ SL1
23 PLASTRENNA FYRIR SÍMASTRENG Í SKÝRINGU NR. 8 OG FYRIR LÁGSPENNUTENGINGU FYRIR TENGLASÚLU Í FJARSKIPTATENGISKÁP. RENNAN SKAL VERA MEÐ AÐSKILDUM HÖLFUM FYRIR LÁG- OG SMÁSPENNUKAPLA
24 ÚTVEGA SKAL OG SETJA UPP FJARSKIPTATENGISKÁP 800x800x1020mm FYRIR SÍMA OG TÖLVUKERFI Í STÚKUBYGGINGU. Í SKÁPINN SKAL ÚTVEGA OG TENGJA 2 STK. TENGIBRETTI CAT5E 24 PORTA OG TENGIBRETTI CAT3 FYRIR SÍMAKAPAL. EINNIG SKAL ÚTVEGA TENGLASÚLU FYRIR BÚNAÐ Í SKÁPNUM. ALLIR SÍMA- OG TÖLVUTENGLAR SKULU MERKTIR ÁSAMT TENGINGUM Í SKÁPNUM.
25 FJARSKIPTATENGILL RJ45 FYRIR KERFIÐ Í HÚSSTJÓRNARKERFI STAÐSETTUR Í TENGLARENNU. MERKJA SKAL TENGIL HÚSSTJÓRNARKERFINU. LEGGJA SKAL TVO CAT5E FTP 4P KAPLA FRÁ FJARSKIPTATENGLI Í TENGLARENNU AÐ TENGIBRETTI Í GREINATÖFLU G101
26 TENGJA SKAL CAT5E STRENG Í SNERTISKJÁ
27 CAT5E STRENGUR FYRIR HÚSSTJÓRNARKERFI Í RÖRI AÐ STIGA AÐ GREINATÖFLU G101
28 CAT5E STRENGUR FYRIR HÚSSTJÓRNARKERFI Í RÖRI AÐ STIGA AÐ GREINATÖFLU T001
29 TENGINGAR Í STJÓRNSKÁP FYRIR LOFTRÆSISAMSTÆÐU
30 CAT5E STRENGUR FYRIR HÚSSTJÓRNARKERFI Á STIGA Á MILLI GREINATÖFLU G003 OG STJÓRNSKÁPAR FYRIR LOFTRÆSISAMSTÆÐU
31 GÓLFDÓS BP450 FYRIR TENGINGU VÍD SKYLMINGARMANN
32 TENGIDÓS/SKÁPUR MEÐ TVÖFÖLDUM FJARSKIPTATENGLI INNFELDUR Í VEGG FYRIR SKYLMINGABRAUTIR, STÆRÐ 300X300 MM
33 TENGIDÓS FYRIR LJÓSABÚNAÐ SKYLMINGABRAUTAR
34 TENGIDÓS Í LOFTI FYRIR HANGANDI LJÓSABÚNAÐ SKYLMINGABRAUTAR
35 JARÐTENGING SKYLMINGABRAUTAR
36 ROFADÓS FYRIR VOPNAVAL

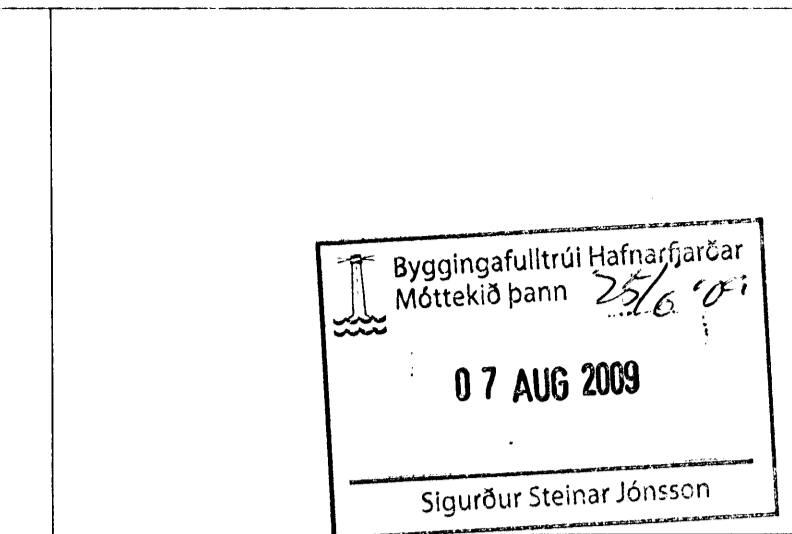


SKÝRINGAR

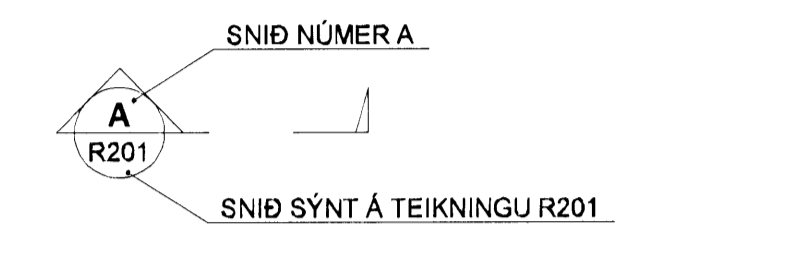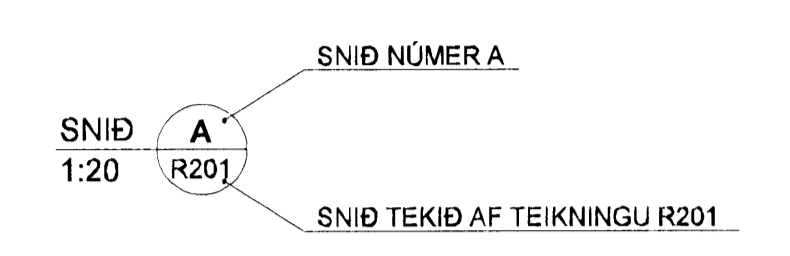

BREYTINGAR ERU TÁKNADAR MEÐ BÓKSTÓFUM A, B, C O.S.FV. DREGIÐ VERÐUR SKÝ UTAN UM ALLAR BREYTINGAR, SEM GERÐAR ERU Á MILLI ÚTGÁFA Á HVERRI TEIKNINGU.

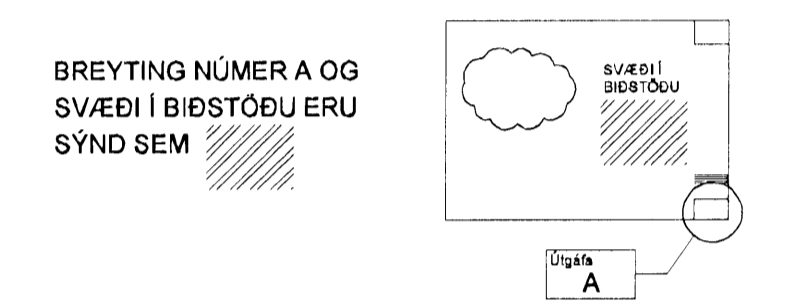

NÚMÉR TEIKNINGA ER SKV. SKÝRINGARMYND HÉR AÐ NEÐAN.

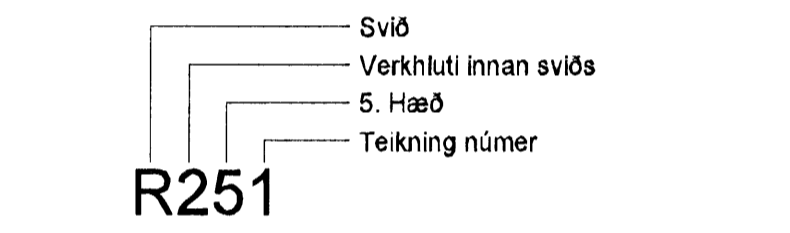

VERKHLUTI ER TÁKNADIR MEÐ NÚMÉRUM OG ERU SEM HÉR SEGIR:

- 0 - SKÝRINGAR
1 - LÁGSPENNA
2 - LAMPAPLAN
3 - SMÁSPENNA
4 - STÝRIKERFI
5 - BRUNAVÍÐVÖRUNARKERFI
6 - EINLÍNUMYNDIR
9 - KERFISMYNDR

- SKIPTINGAR Á HÆÐUM ERU EFTIRFARANDI
- Í SÖKKLI (UNDIRSTÖÐUR, FRÁRENNSLI)
0 - KJALLARI
1 - 1. HÆÐ
2 - 2. HÆÐ
O.S.FRV

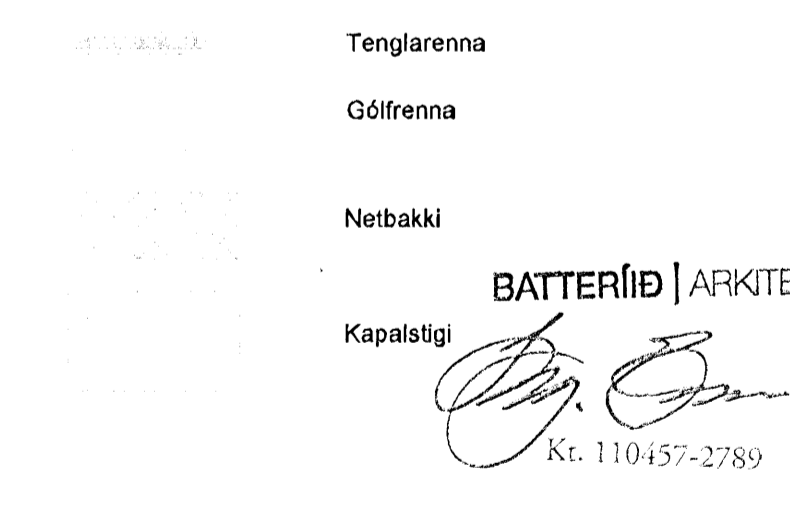


Table with columns: C, B, A, Útg. Dags. Skýring. Rows: 12.08.09 Bætt við skýringum BSG/OG, 12.01.09 Vegna skyflmingabrautar SF/OG, 12.11.07 Tenging á dælu RVK/RVK

VSF VERKFRÆÐISTOFA
BÆJARHRAUN 220 - 220 HAFNARFJÓRÐUR - KENNITI: 710796-2899
vsf@vsf.is - Sími 585 8600 - Fax 585 8610 www.vsf.is
Áritun sérhönnuðar Óm Guðmundsson Kt: 220981-2739
Verkefni: KAPLAKRIKI HAFNARFIRÐI
Verkhliuti: Rafkerfi Almennar skýringar
Hannað RVK Teiknað RVK Yfirfarið HJ Kvardi - / A1 Síða -
Dags: 30.04.2007 Verkefni: 06811 Teikning: R000 Útgáfa: C

V:\2006\0811\0811-Arkiptakir-FH\0811-ar000.dwg