


Nr.	Stærð	Lýsing	Athugasemdir
1	DN65	Vaktaður stjórnloki á heimæð	
2	DN65	Einstefnuloki	
3	DN65	Stopploki	Tilheyrir Dælu-uniti
4		Þrýstimælir 1 - 16 bar	Tilheyrir Dælu-uniti
5		Dæla	Tilheyrir Dælu-uniti
6		Þrýstinemi fyrir dæluþrýsting	
7	DN50	Einstefnuloki	Tilheyrir Dælu-uniti
8	DN50	Stopploki	Tilheyrir Dælu-uniti
9	DN50	Rennismælir	Tilheyrir Dælu-uniti
10	DN50	Stopploki (membra)	
11	DN50	Stopploki	Tilheyrir Dælu-uniti
12		Þrýstimælir 1 - 25 bar	Tilheyrir Dælu-uniti
13		Prufuloki	Tilheyrir Dælu-uniti
14		Stopploki	Tilheyrir Dælu-uniti
15		Þrýstinemi	Tilheyrir Dælu-uniti
16		Þrýstinemi	Tilheyrir Dælu-uniti
17	DN50	Sía (0,5 mm)	
18	DN50	Vaktaður stjórnloki	
19	DN50	Varðloki	
20		Þrýstimælir 1 - 25 bar	
21		Þrýstimælir 1 - 25 bar	
22	DN18	Prufuloki	
23		Þrýstinemi	Danfoss, RT116
24		Þrýstinemi	Danfoss, RT5
25	DN50	Einstefnuloki	
26	DN32	Öryggisloki (stilling max.16 bar)	
27		Stjórntafla	Tengist viðurkenndri stjórnstöð

KAPLAKRIKI

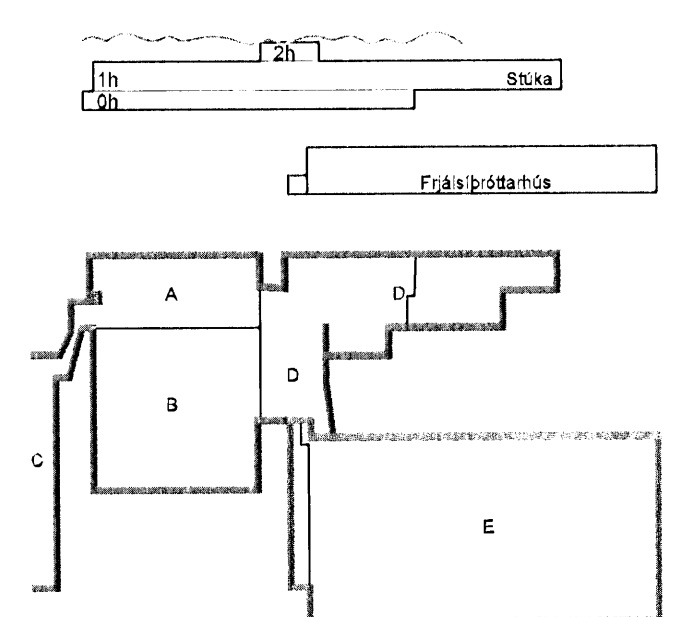

C 12.08.08 Kerfismynd breytt BS/SÁS
B 09.12.08 Kerfism. breytt og rúmmynd bætt inn á tekn. BS/SÁS
A 23.11.07 Verkefning KMS/SÁS
Utg. Dags. Skýring Hanna Þýrharð



VERKFRÆÐISTOFA

BRJARHRAUN 20 · 220 HAFNARFJÖRDUR · KENNIT. 710796-2899
vsb@vsb.is · Sími 585 8800 · Fax 585 8810 · www.vsb.is

Áritun séðhöfundar
Sveinn Áki Sverrisson Kt: 230855 5609
Verkefni
KAPLAKRIKI
HAFNARFIRÐI
Verkefni
Lagnir
Vatnsúðalagnir
Kerfismynd og tækjalisti
Hannað BS BS SÁS Yfirfarð Kvaði Síða
Dags. 30.04.07 Verkefni 06811 Tækning P061 / A1 -
Útgáfa C