



Bakhlíð

Úr Gildi



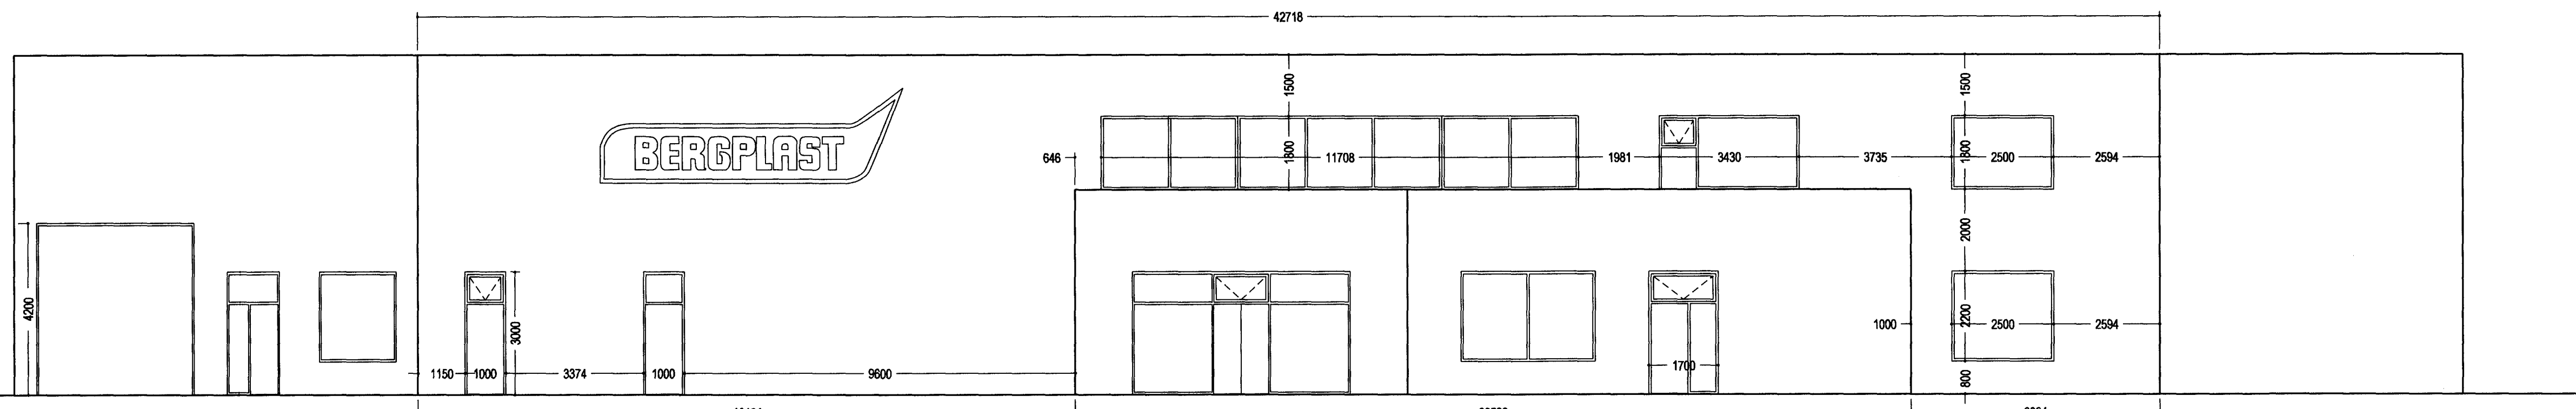


Framhlíð


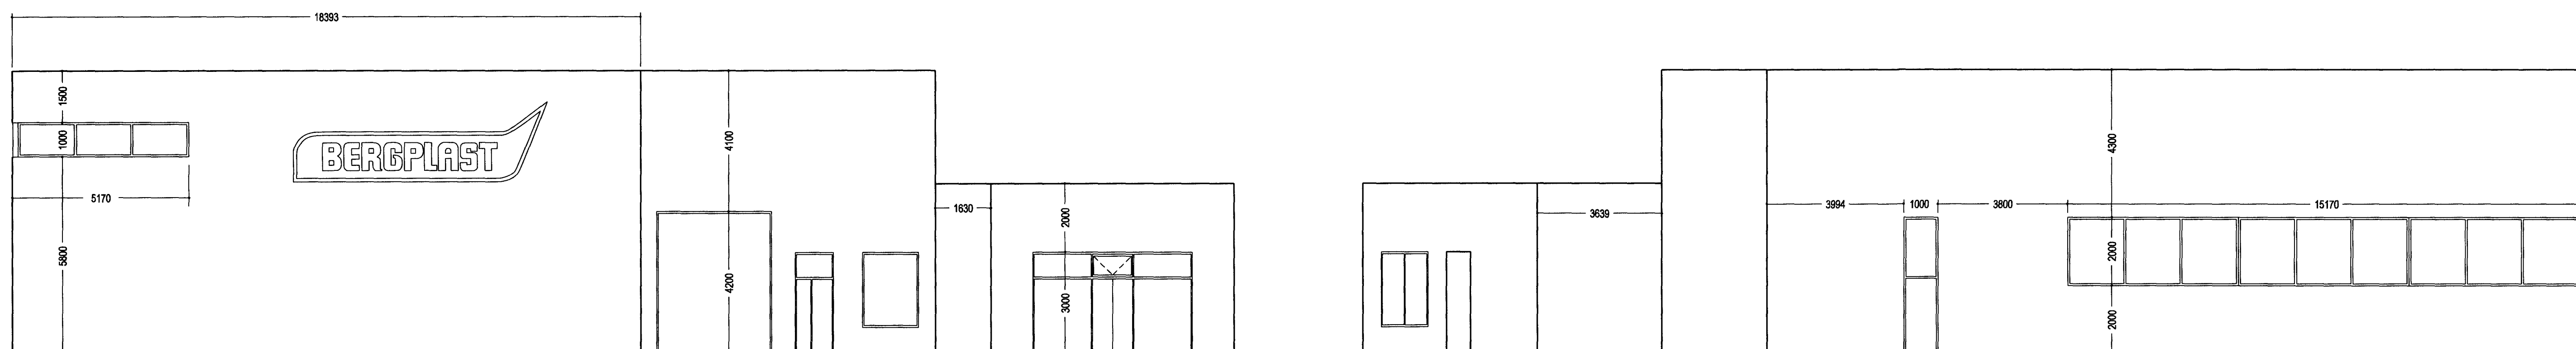


Norðurhlíð

Suðurhlíð

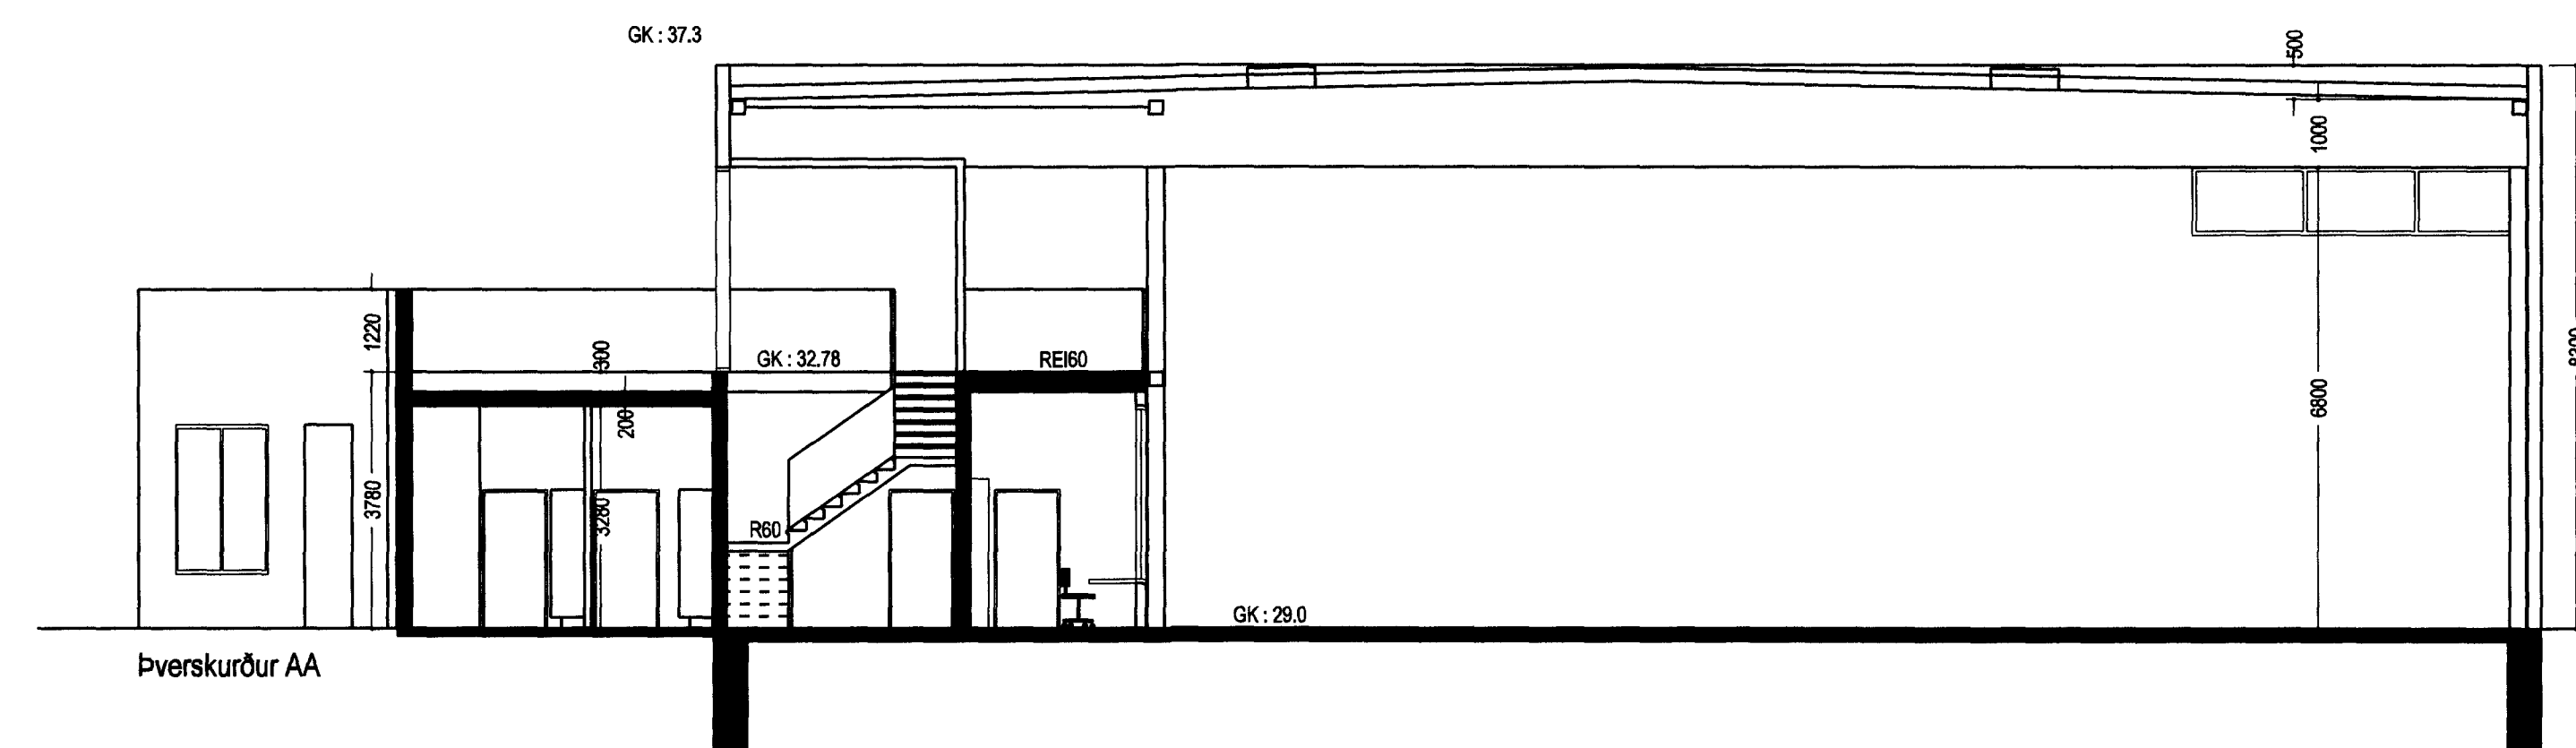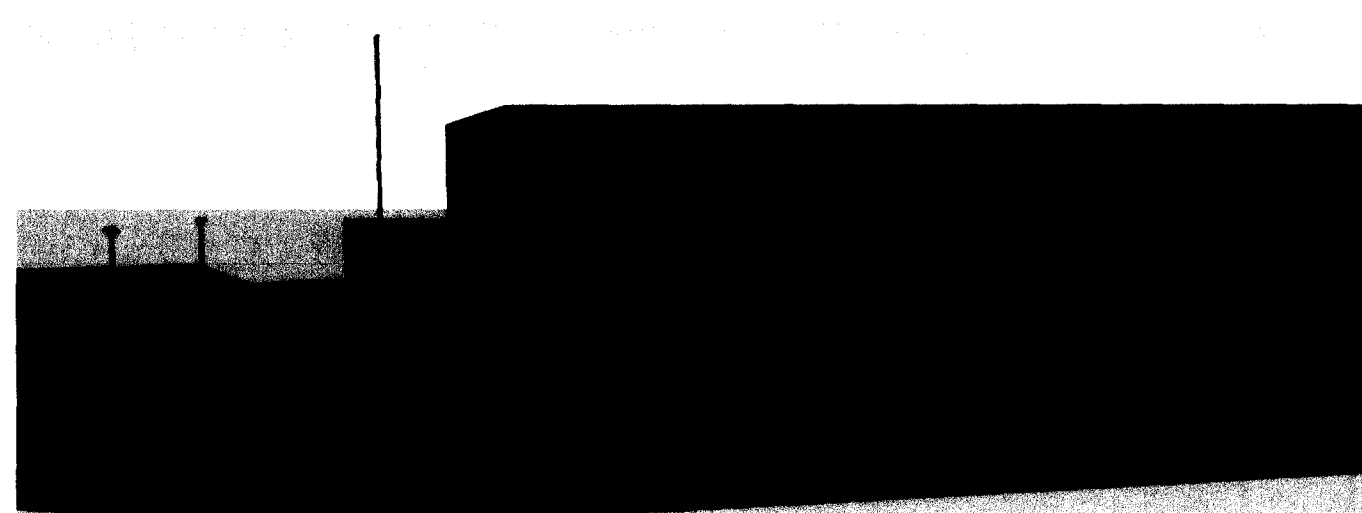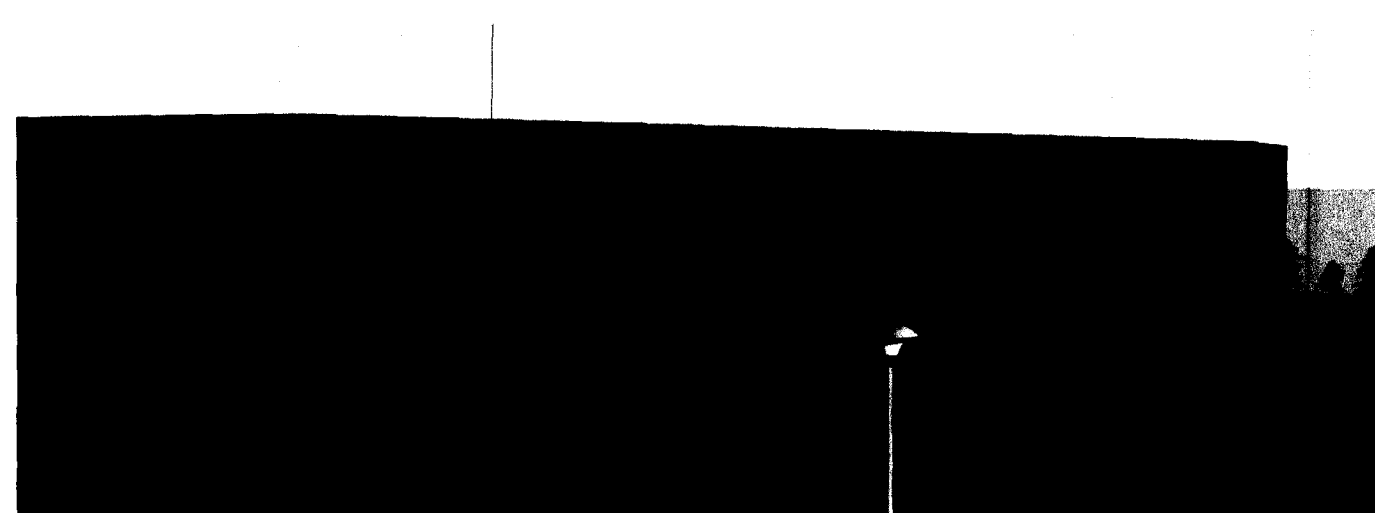

Pverskurður AA

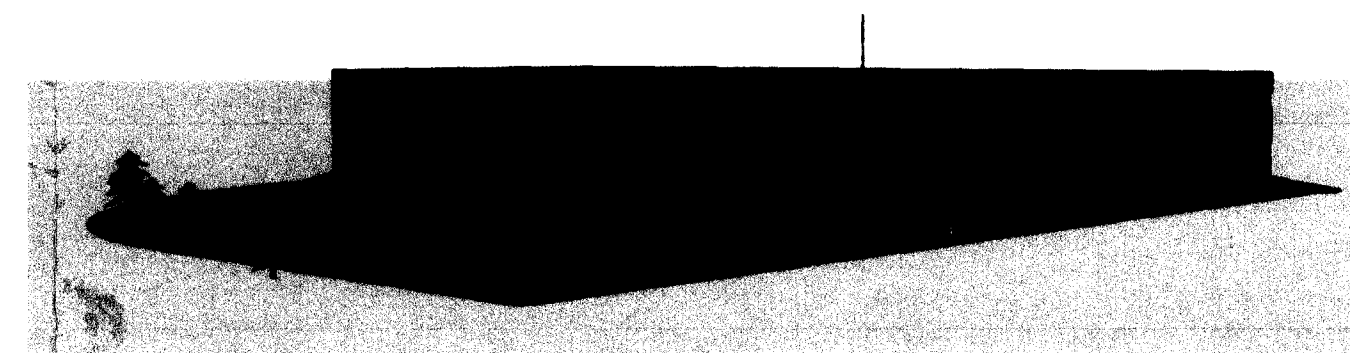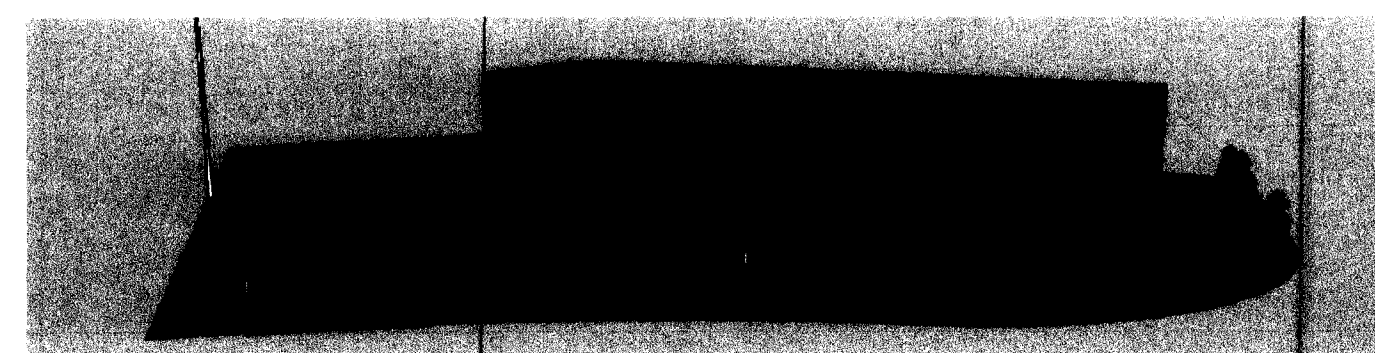

Breytingar: Björgunaropi bætt inn, brunamerkingum breytt 27.09.2007.
Hurð færð 11.02.2008. Gluggapósti bætt inn 19.09.2008.

BREIÐAHELLA 2, HAFNARFIRÐI.

Útlit og sneiðingar	teikning nr.	100.03
mælikvarði	teiknað	dagsetning
1:100	hh. sá.	20.07.07. Br.27.09.07.

HÚS OG SKIPULAG, BOLHOLTI 8, 105 REYKJAVÍK, Sími 511 1098 og 894 7040.
Hildigunnur Haraldsdóttir F.A.Í. kt. 080654-4219 husogskipulag@simnet.is
Sverrir Ásgeirsson hönnuður. *Hildigunnur Haraldsdóttir*