



Samþykkt þann  
 16 FEB 2011  
 Byggingaráðgjafi / Hafnaráfangi  
 F.h. Sigurður Steinar Jónsson

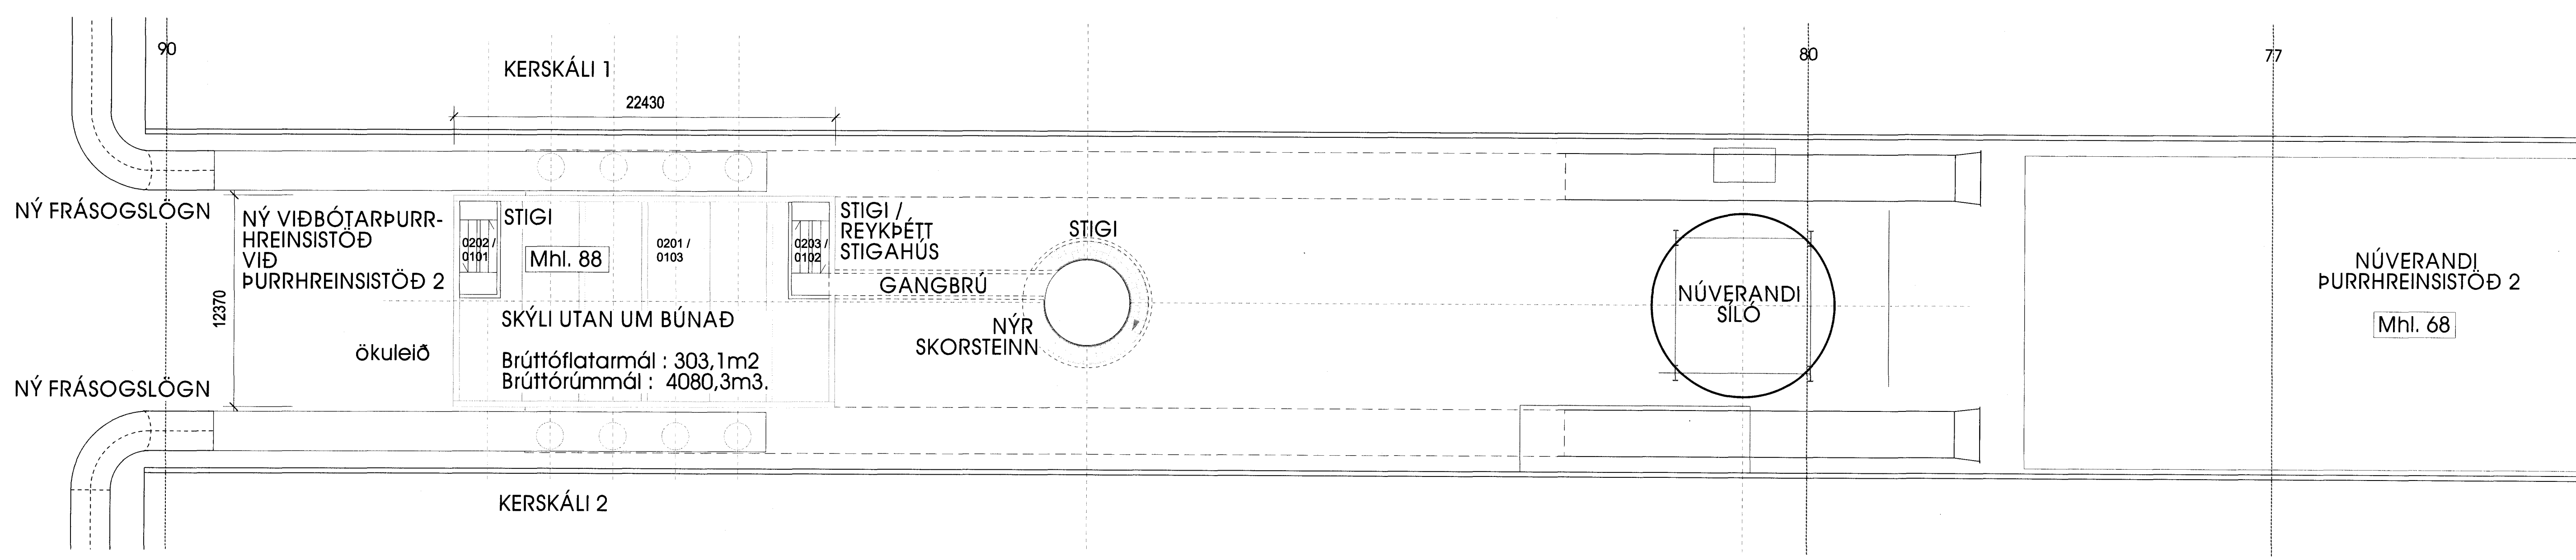

**1** ÞAKMYND / GRUNNMYND ÞURRHREINSISTÖÐ 2  
 mkv. 1:200

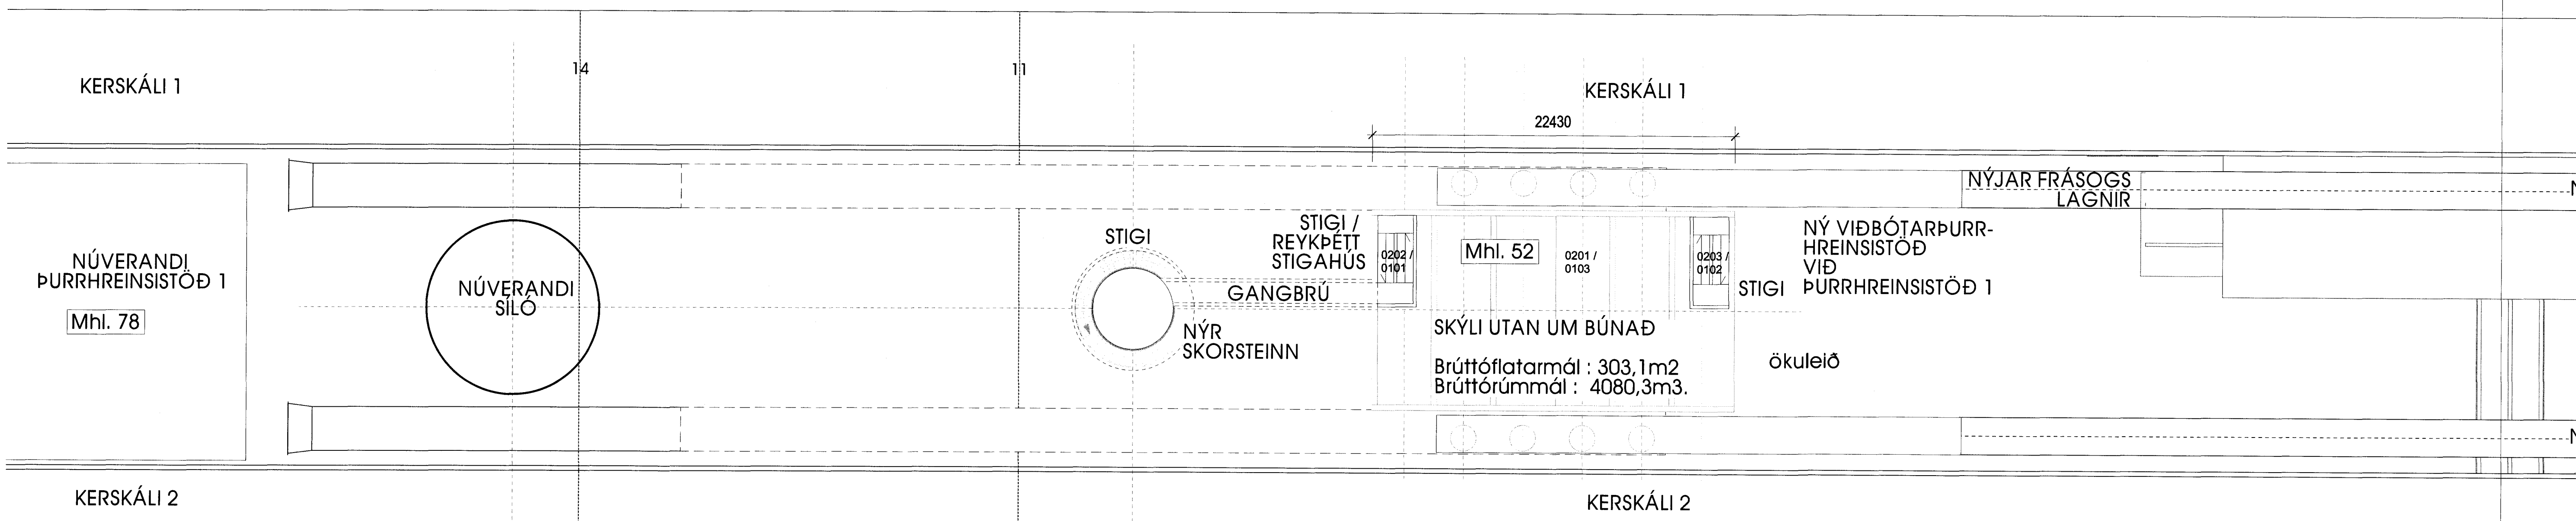

**2** ÞAKMYND / GRUNNMYND ÞURRHREINSISTÖÐ 1  
 mkv. 1:200

F.h. 27.1.2011  
 HEILBRIGÐISETTLIMITS  
 HAFNARHAFDAR-  
 OG KÖNNUNGSVÆÐIS  
 Gæðingur 7 - 210 Gardabæ  
 Ásgrímsson

26.01.2011  
 MANNVIT  
 VERKFRÉDSTOFAN  
 Kt. 430572-0169

26.01.2011  
 HAFNARHAFDAR-  
 OG KÖNNUNGSVÆÐIS  
 Gæðingur 7 - 210 Gardabæ

|  |  |  |  |   |   |   |  |
|--|--|--|--|---|---|---|--|
| Skýringar / Legend:<br>  | This drawing is the property of the Rio Tinto Alcan Iceland Ltd. and handed out for personal use only. It may neither be copied nor made available to others without permission of Rio Tinto Alcan Iceland Ltd. The receiver is liable for any misuse. |  | Dagsetning / Date: 2010.07.28<br>Teknað / Drawn: KA<br>Hannað / Designed: YHf / Chkd: SK |   | Flokkur nr.:<br>Blað nr.:<br>Næsta bl.: |   |  |
|  | Verktaki / Supplier: GLÁMA-KIM<br>Teikn.nr./verktaka / Supplier dw.no.: A02.01   |  | Teg. teikningar / Dwg. type: AÐALUPPRÁTTUR<br>Architectural: Building Application        |   | KOSTUR-CORO. / BUN.NR.-EQ.NO<br>AKS     |   |  |
| Útg. nr / Rev no: A<br>Lýsing / Description: Þurrrhreinistöðvum breytt - formi og umfangi. |  | Dagsetning / Date: 2011.01.25<br>Hafi / Thi Des / Dwg: SK<br>Yfir / Ckd: SK<br>Notk heim / Nott heim Suppl Rel: ISAL Rel |  | Stærð / Form: A1<br>Mæsk. / Scale: 1:200      |   | ISAL<br>Alcan Iceland Ltd<br>Stærðir<br>IS-222 Hafnarforður<br>Ísland                           |  |
|  |  |  |  | Teikn.nr. ISAL / Dwg.no. of ISAL: Breyt./Rev. |   | ISAL Yfirfarið og síráð, dags / ISAL Checked, date<br>ISAL Samþykkt, dags / ISAL Approval, date |  |