


1 ÚTLIT / SNEIÐING ÞURRHREINSISTÖÐ 2  
m.kv. 1:200

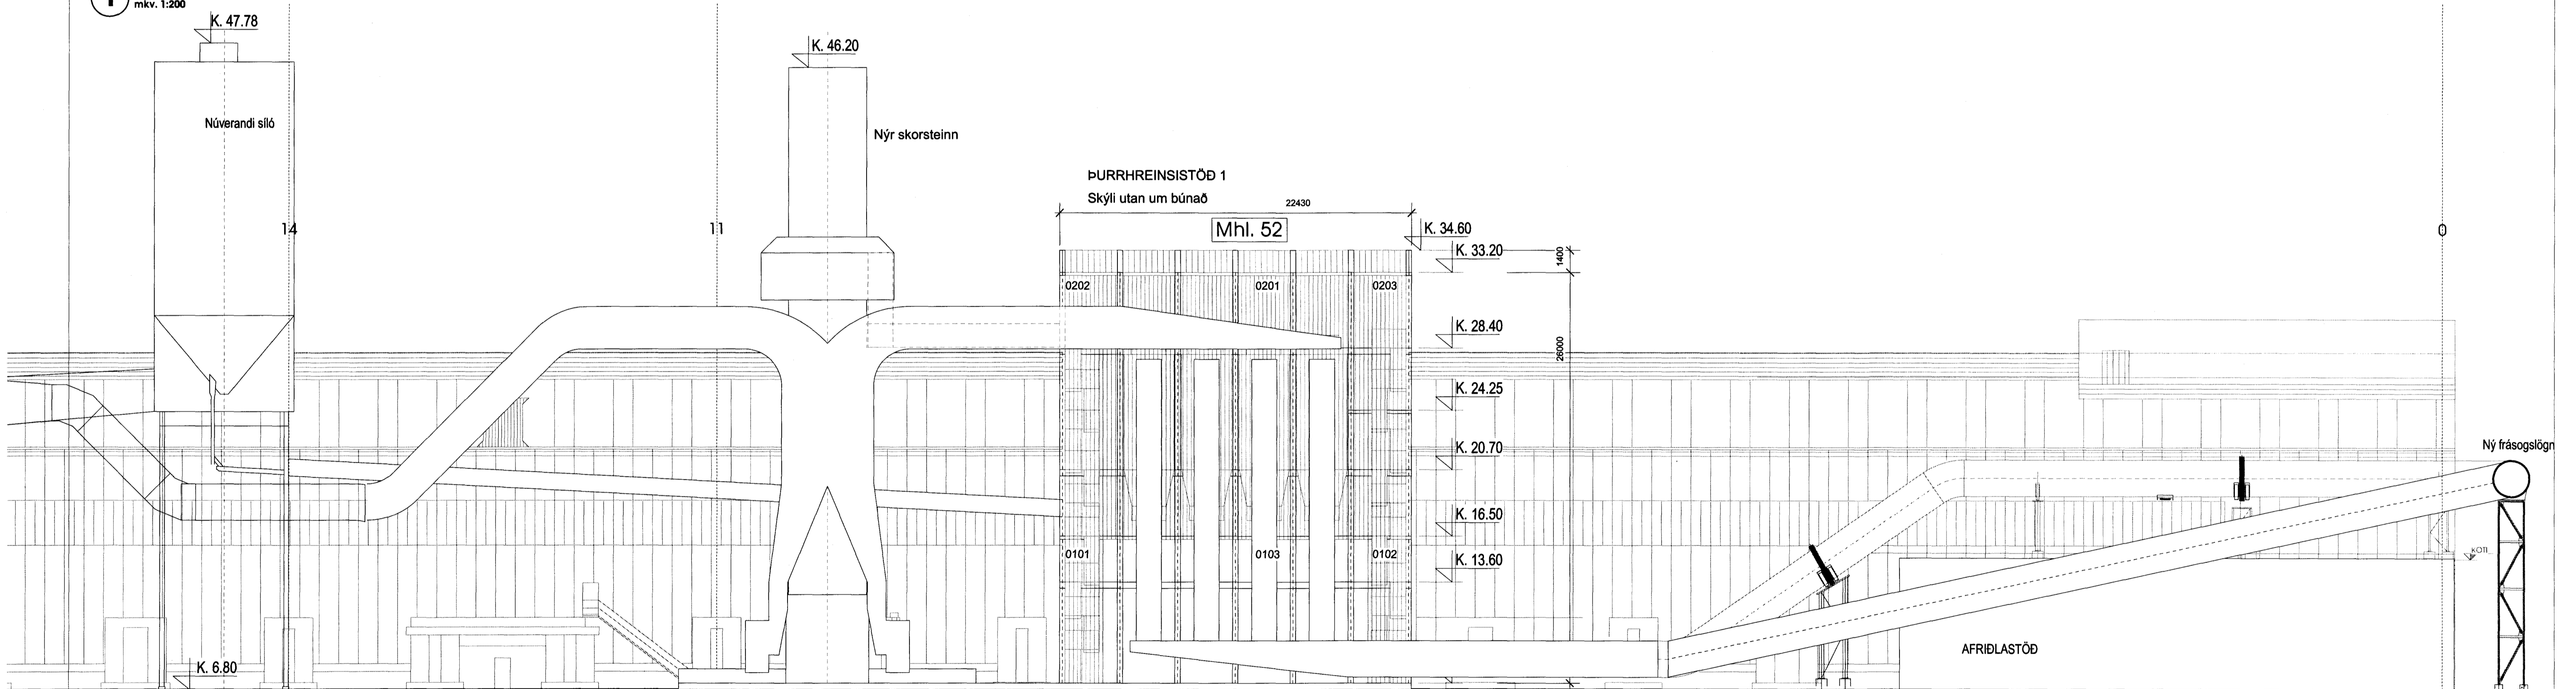

2 ÚTLIT / SNEIÐING ÞURRHREINSISTÖÐ 1  
m.kv. 1:200

Skýringar:  
Legend:

**GLÁMA-KIM**  
A skráðing / skráðing / skráðing  
Árni Kjartansson  
Bjarni Björnsson  
Sigrún Kjartansson  
Sigrún Kjartansson

Útg nr / Rev no	Lýsing / Description	Dagsetning / Date	Han / Tin / Des / Drw	Yfir / Ckd	Notk heim / Suppl Rel	Notk heim / ISAL Rel	Stærð / Format	Mkv. / Scale
A	Þurhreinistöðum breytt - formi og umfangi.	2011.01.25	SK	SK			A1	1:200



Dagsetning / Date	Teiknað / Drawn
2010.07.28	KA
Hannað / Designed	Yfir / Chkd
	SK
Vertaki / Supplier	GLÁMA-KIM
Teikn.nr.vertaka / Supplier drw.no.	A04.01
Samþykkt / Approved	
Hluti af: / Part of:	

**ÞURRHREINSISTÖÐVAR 1 OG 2**  
ÚTLIT / SNEIÐINGAR

Teg. teikningar / Dwg. type: **ADALUPPDRÁTTUR**  
Architectural: Building Application

**Rio Tinto Alcan**

ISAL  
Alcan Iceland Ltd  
Strásmark  
IS-222 Hálfarður  
Iceland

ISAL Yfirfarið og skráð, dags / ISAL Checked, date  
ISAL Samþykkt, dags / ISAL Approval, date

**MANNVIT**  
VERKFRÉDSTOFA  
Kt. 480572-0169

26.01.2011

SKRIFAÐ HÖNDIÐ GÖRÐUR ER  
SÍÐAN